


I ritat utförande:

- 69416 - Diligensvägen 03
- 69419 - Diligensvägen 35
- 69422 - Diligensvägen 76
- 69424 - Diligensvägen 98
- 69425 - Diligensvägen 100


Spiegelvända:

- 69417 - Diligensvägen 05
- 69418 - Diligensvägen 07
- 69420 - Diligensvägen 37
- 69421 - Diligensvägen 74
- 69423 - Diligensvägen 96


För mått och material se bifogad teknisk bilaga
6 veckor leveranstid gäller efter godkänd ritning

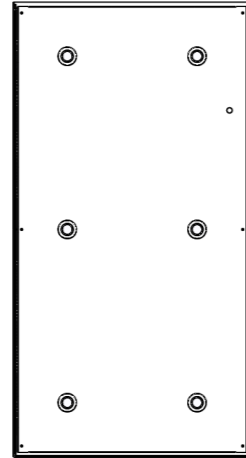

Tak

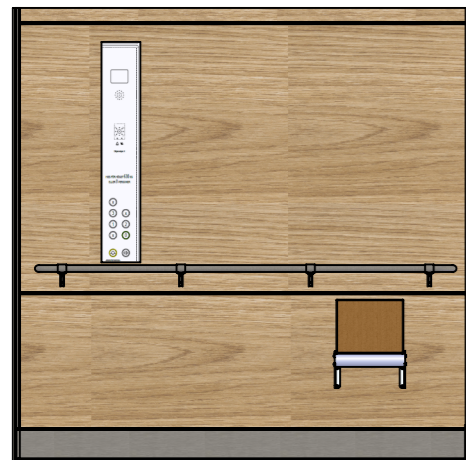


Vänster

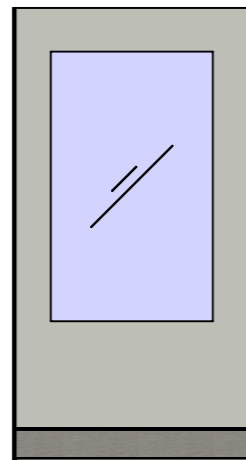



Bak



Höger

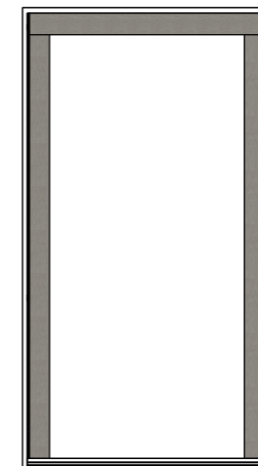

Fram

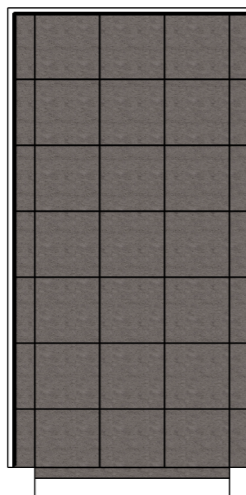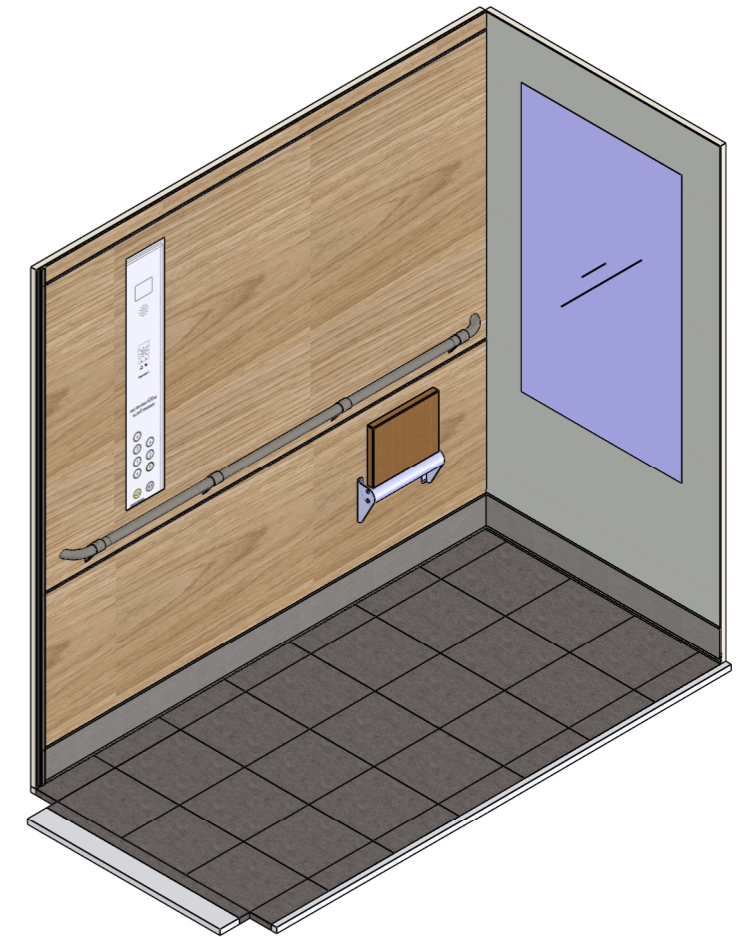

Golv

MEDIUM Plus

ÅhmansiÅhus

Hisskorgsritning för godkännande

Kv. Tullen

KUNDFERENS

DATUM
2016-09-19

ORDERNUMMER
69416-25

PRG.NR.

69416-25

RITAD/GODK.

JA

SKALA
1:35

REV.