




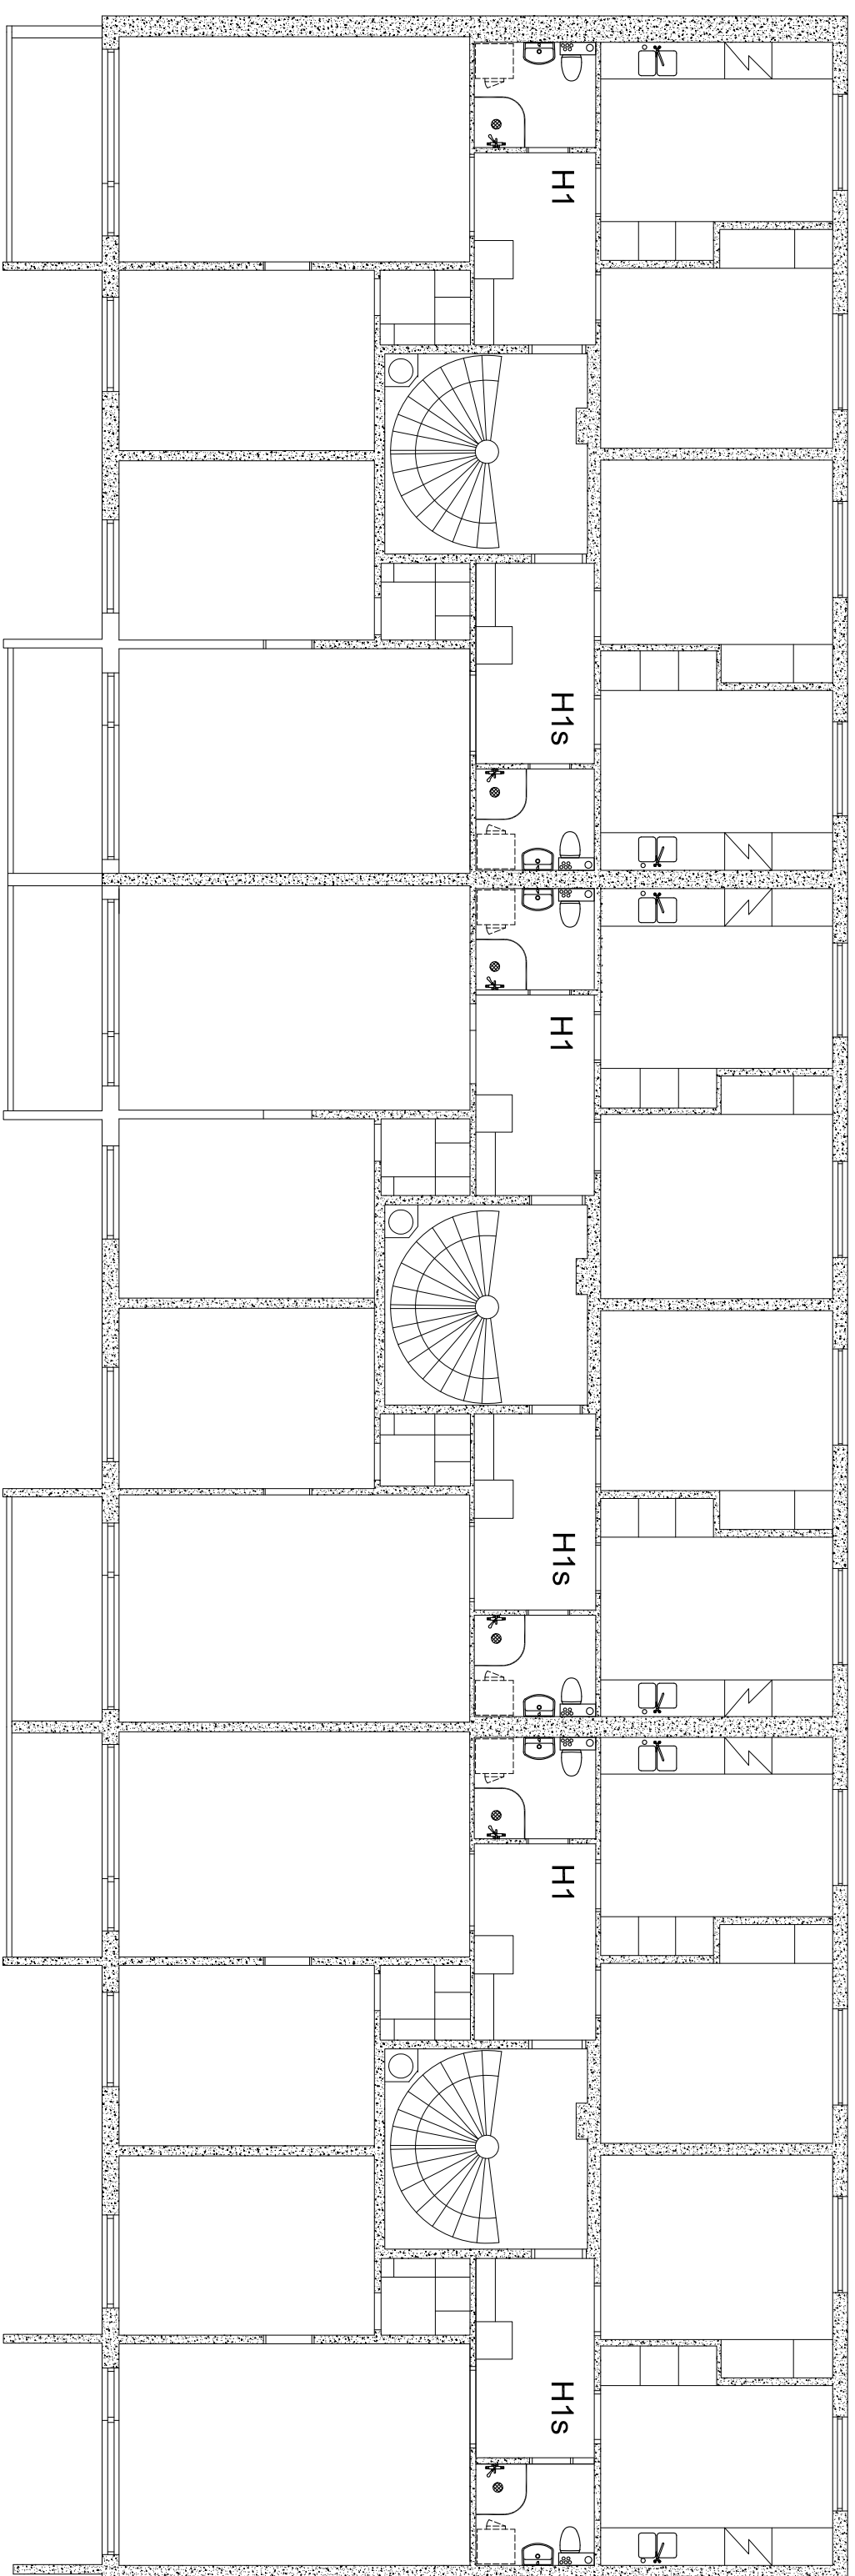

HUSH1 VÅNINGSPLAN 2-4

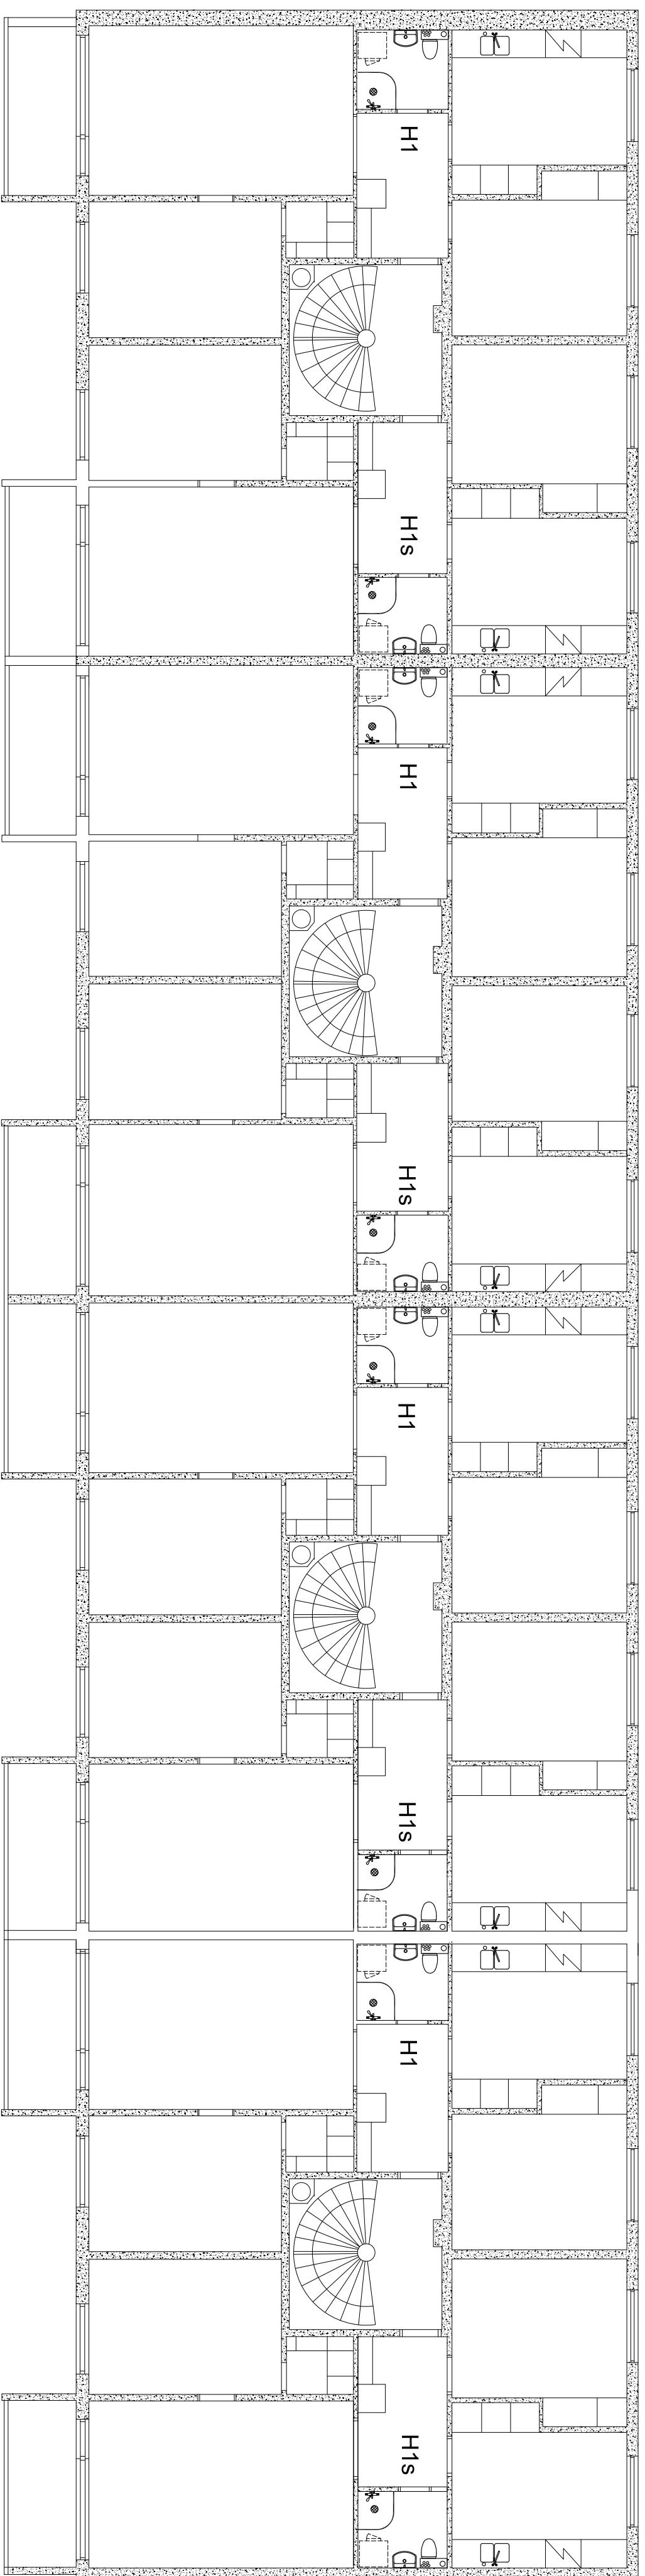

HUS H2 VÅNINGSPLAN 2-4

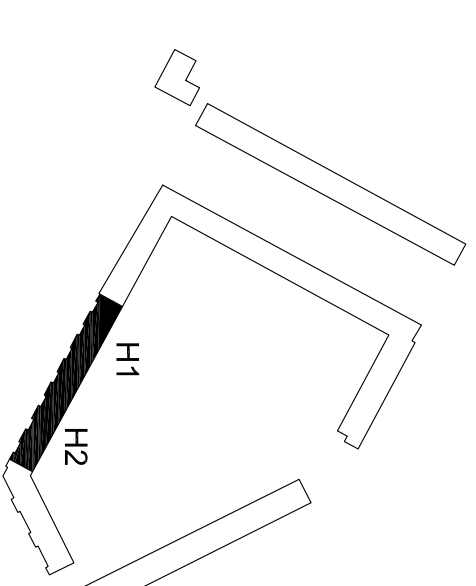

2015-04-22


|         | REV ANT | AERENDE | SIGN | DATUM |
|---------|---------|---------|------|-------|
| FÖRSLAG |         |         |      |       |

**BRF VÄSTERBY 1**

**JÄRFÄLLA**

LADDESSE

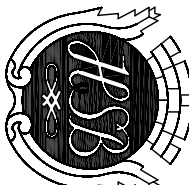

**// DWAS TEKNIK AB //**

OBS! APMÅLA STENSNO GÅRD 773 93 SÖDERBÄCKARE  
TEL: 070-6911552  
info@dwass.se www.dwass.se

# GRANSKNINGSHANDLING

RITNINGEN AVSÄTTER

**BRF VÄSTERBY 1 JÄRFÄLLA**

ROT OMBYGGNAD  
HUS HT - HZ  
VÄNNINGSPLAN 2-4

KONTROLLERAD AV/HANDSKRIVET

OWE ASV/OWE

TEGOD M

ICA

GRANSKAD AV

...

ARBETSNUMMER

V50-3200

SKALA

1:100 (A1)    1:200 (A3)

REVIS