



SANGLÅDA SOLO
MED SÅKERHETSUTA
min 478x478 cm

SÅKERHETSUTA AVSER
FRI AREA RUNT OM MED
FÖRSLAGSVIS STENMJÖL
ELLER KONSTRÄS



SITTBÅNK I TRÄ




PISSKSTÄLLNING,
FLYTTPAR



SYRENBERSÅ
MED SITTPLATS
OCH BORD I
LAMINAT



OBS!
RITNINGSUNDERLAG ÄR TOLKAT FRÅN
SKANNAD ARKIVRITNING.
ALLA MÅTT SKA SÅKERSTÄLLAS GENOM
MÄTNING PÅ PLATS!

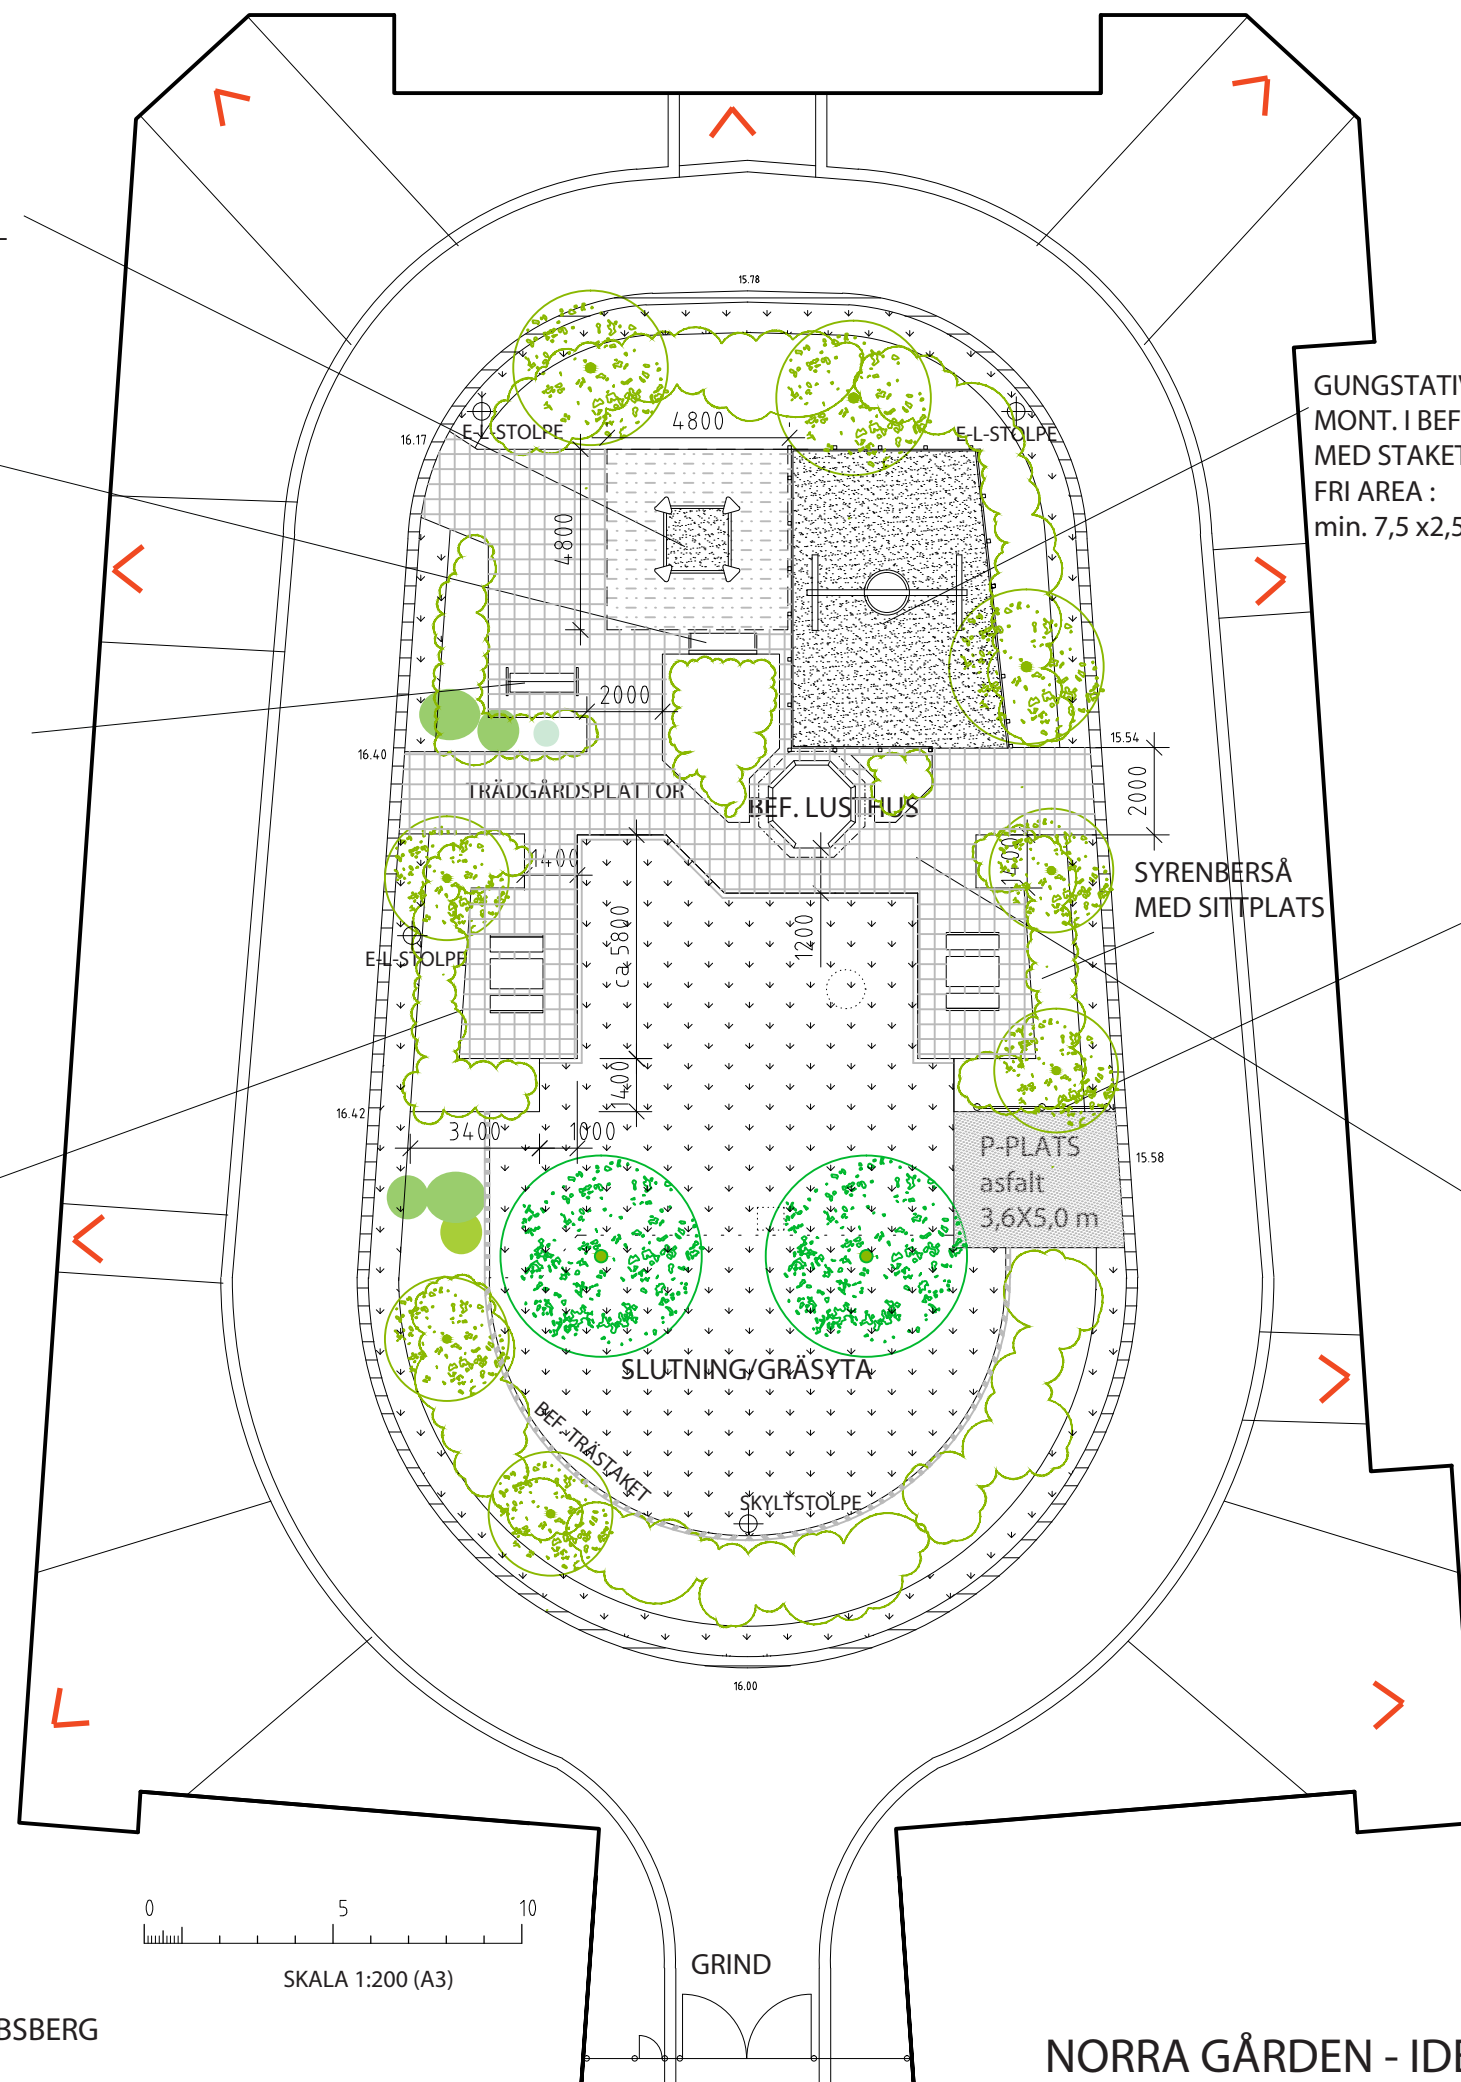

GUNGSTATIV ROBINIA, LASERAT
MONT. I BEF. SANDHAGE
MED STAKET RUNT OM
FRI AREA :
min. 7,5 x 2,5 m



STAKET I
LASERATTRÄ,
MOT P-PLATS



TRÄDGÅRDSPLATTOR:
BETONG ALT. TERRACOTTA



0 5 10
SKALA 1:200 (A3)

GRIND

NORRA GÅRDEN - IDÉSKISS