


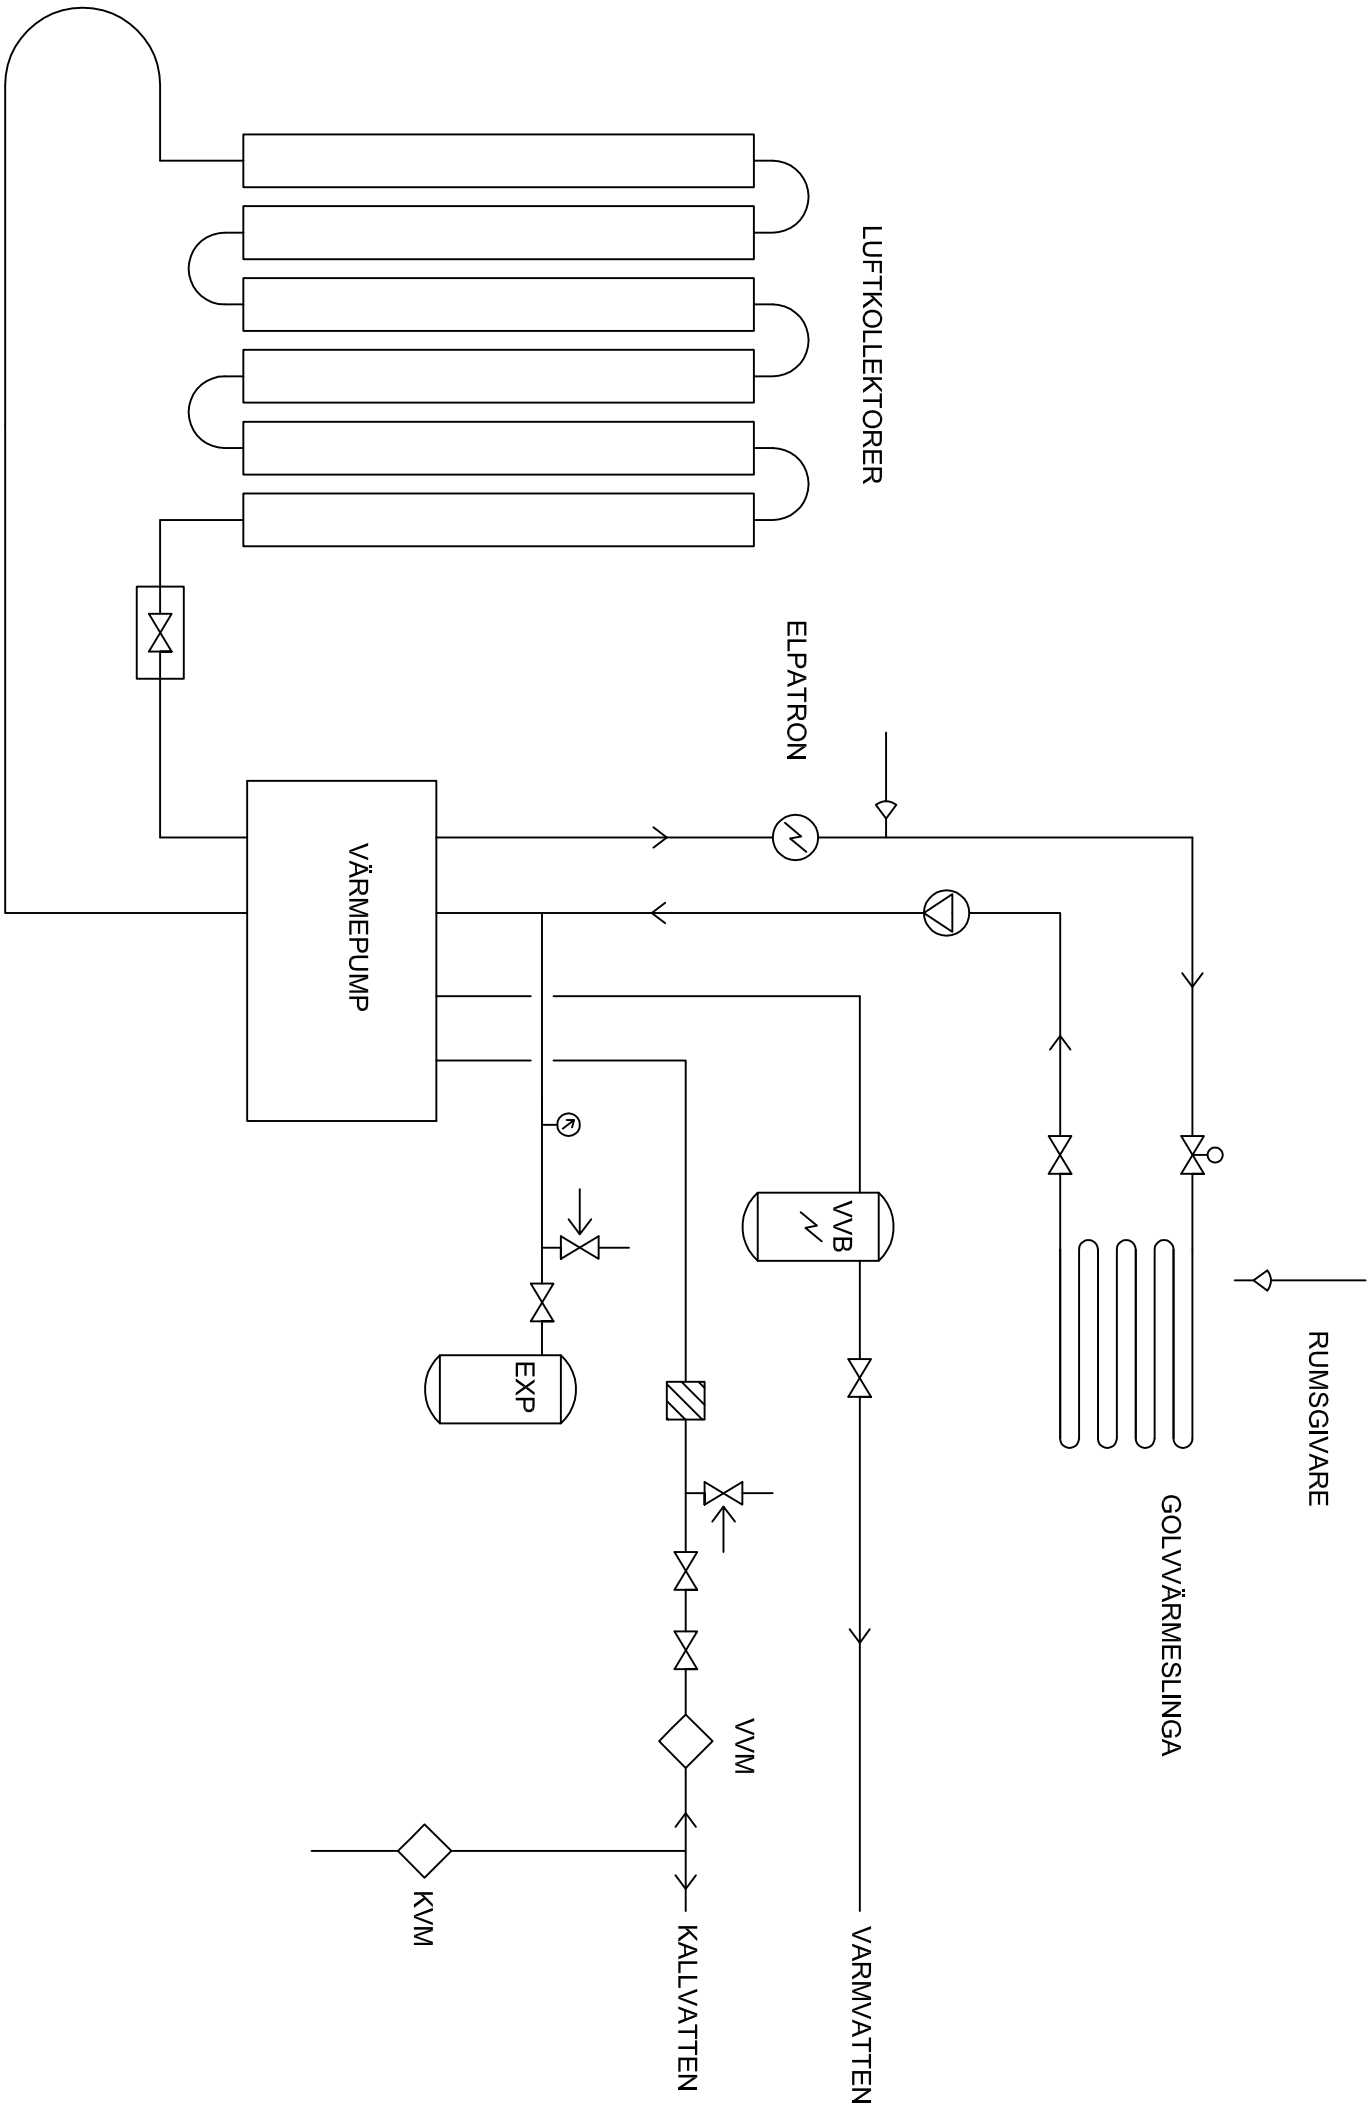

BET	ANT	ÄNDRINGEN AVSER	SIGN	DATUM
GRANSKNINGSHANDLING				
BRF Parkstaden				
Bygg  Compagniet				
UPPDRAG NR	RITAD AV	HANDLÄGGARE		
	JS	JS		
DATUM	ANSVARIG			
2014.10.08				
Nybyggnad av parhus Kv Ängsrutan o Kv Smörblomman				
PRINCIPSKISS VÄRMESYSTEM				
SKALA	NUMMER	I BET		
	W50-001			