4:53

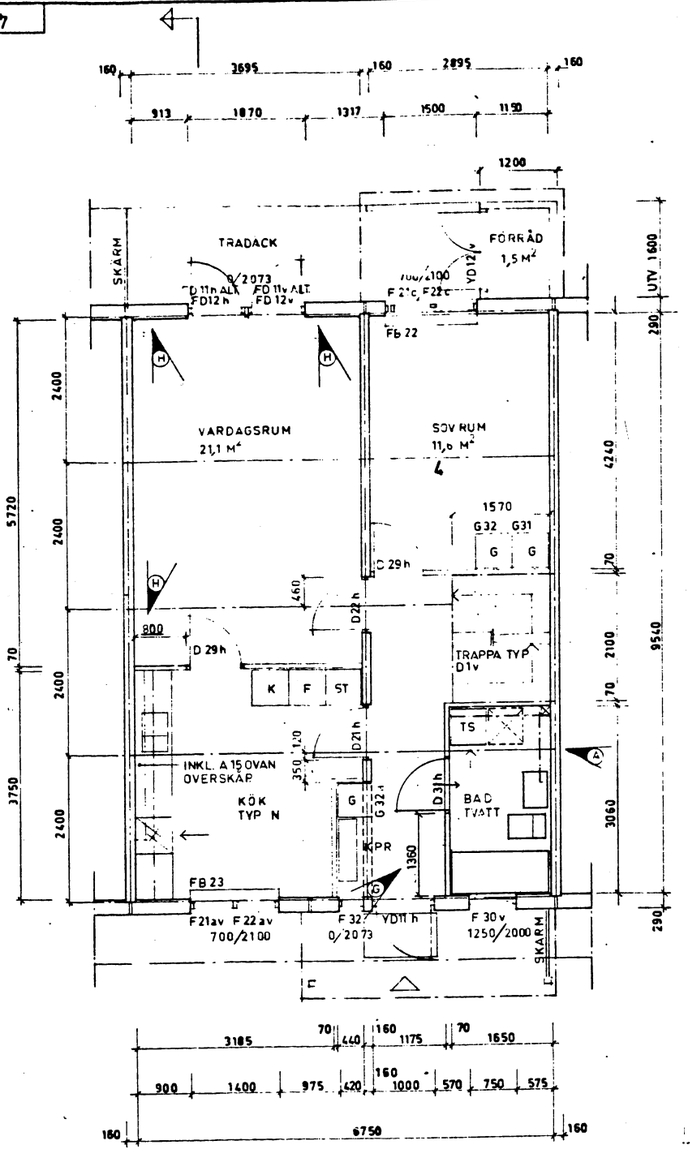

ENTRÉPLAN.
LY 113,4 M² (64,4 M²)

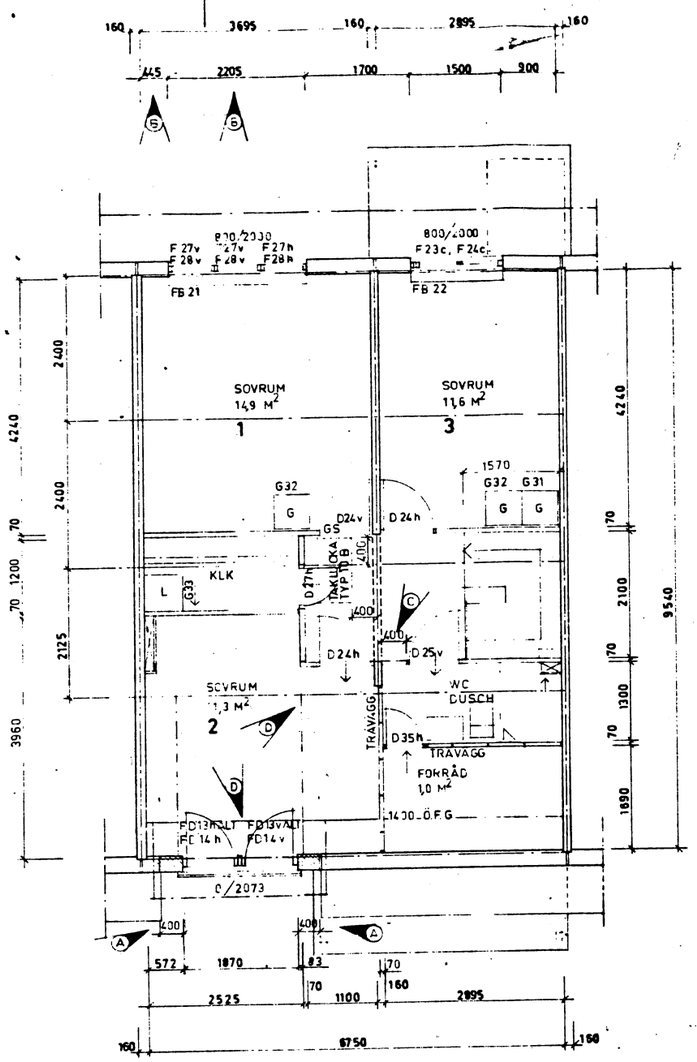

ÖVERPLAN.
LY 113,4 M² (49,0)

HÄNVISNINGAR.

BETR. FASADER SE RITN. 4:127.
BETR. SEKTION SE RITN. 4:127.

FÖRKLARINGAR.

BETR. SKÄRMARS PLAC.
SAMT ANSL. MOT NÄRLIGGANDE HUS
GÄLLER RITN. 1:100.
GS = GÅNGJÄRNSSIDA

H		FB 28 UTGÅR MÅTT KÖKSDÖRR REV.	PeR	790608
G		MÅTT BADRUMSDÖRR I ENTRÉPLAN REV	PeR	790410
F		REV. E UTGÅR	PeR	761121
E		KUPAN REV	KH	760525
D		KUPAN REV	PeR	760410
C		MÅTT KOMPL	PeR	760405
B		MÅTT REV.	LL	760330
A		ALLM REV	PeR	760227
BET	ANT	REGISTRERINGEN AVSER	SIGN	DATUM

ARBETSRITNING

S MSB STOCKHOLM 08/54 05 40
A BRUNNBERG & GULLBERG ARKITEKTER AB 08/63 84 80
E
FR VVAC AB 08/97 04 00
VA -
TA -
V ESSEMANT & WICKBERG INGENTÅ AB 0706/15 22 60
E ELTEKNISKA PLANERINGSBYRÅN AB 08/54 94 10

RITAD KONSTR AV	GRANSKAD AV	ARBETSNUMMER
PeR	14 F	500403

ORT DATUM STOCKHOLM 1976-02-13

ÖSTRA ORMINGE, NACKA
BOSTADSRÄTTSHUS
TYP B-5Av
PLANER
SKALA 1:50

FORM	KVARTER	LÄGENH	RITNINGSNUMMER	REV
A			4:53	-