




VERTIKALSNITT INGLASNING AV BALKONG 1:10

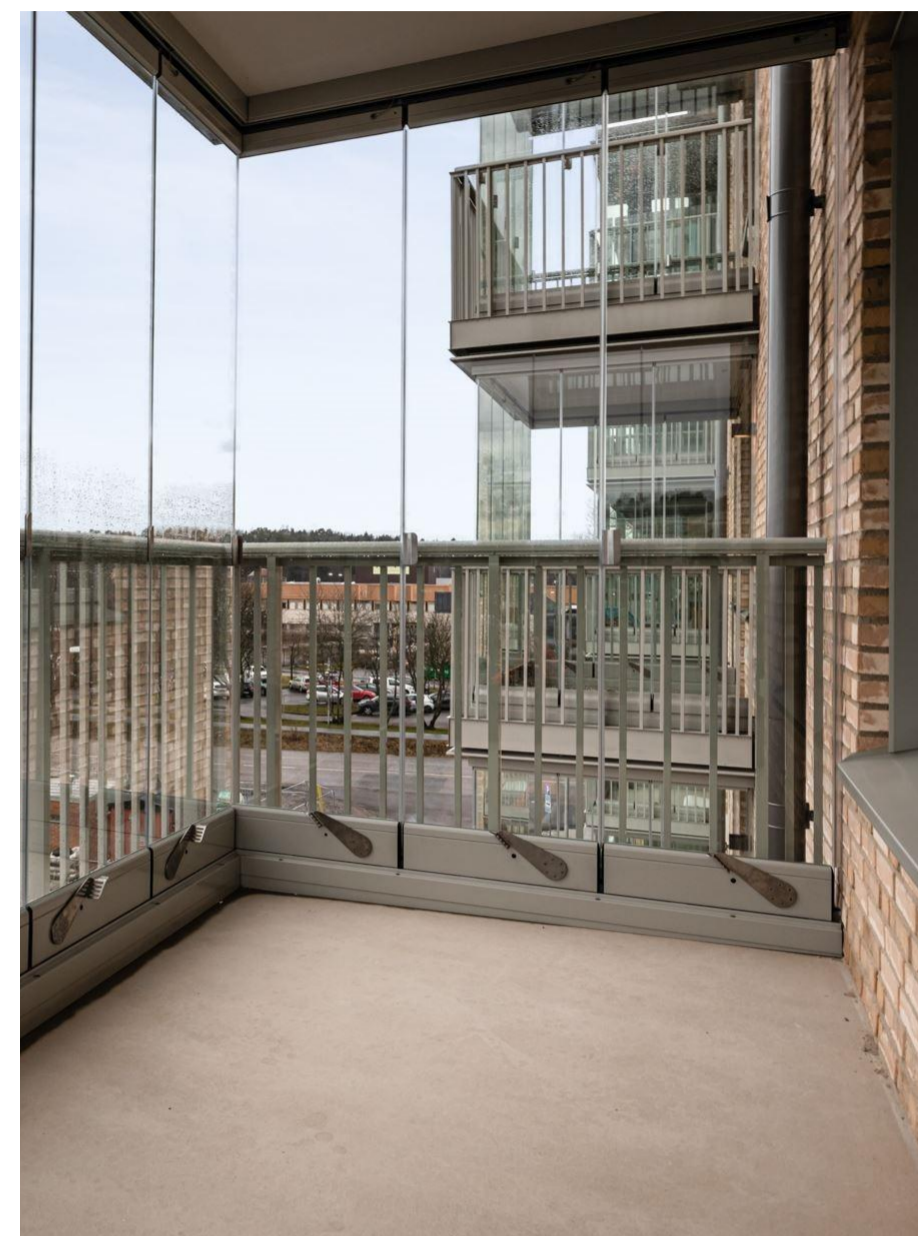

REFERENSBILD INGLASNING AV BALKONG

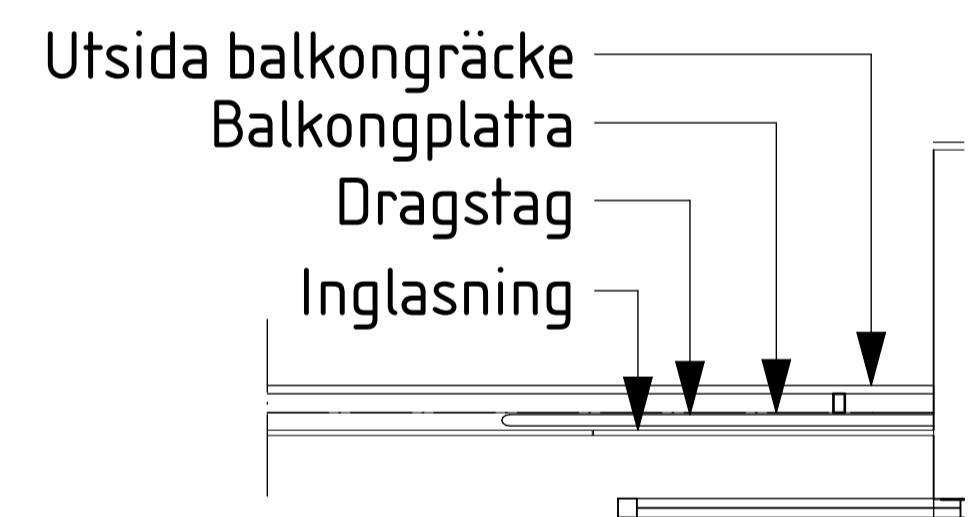

HORISONTALSNITT INGLASNING AV BALKONG 1:20

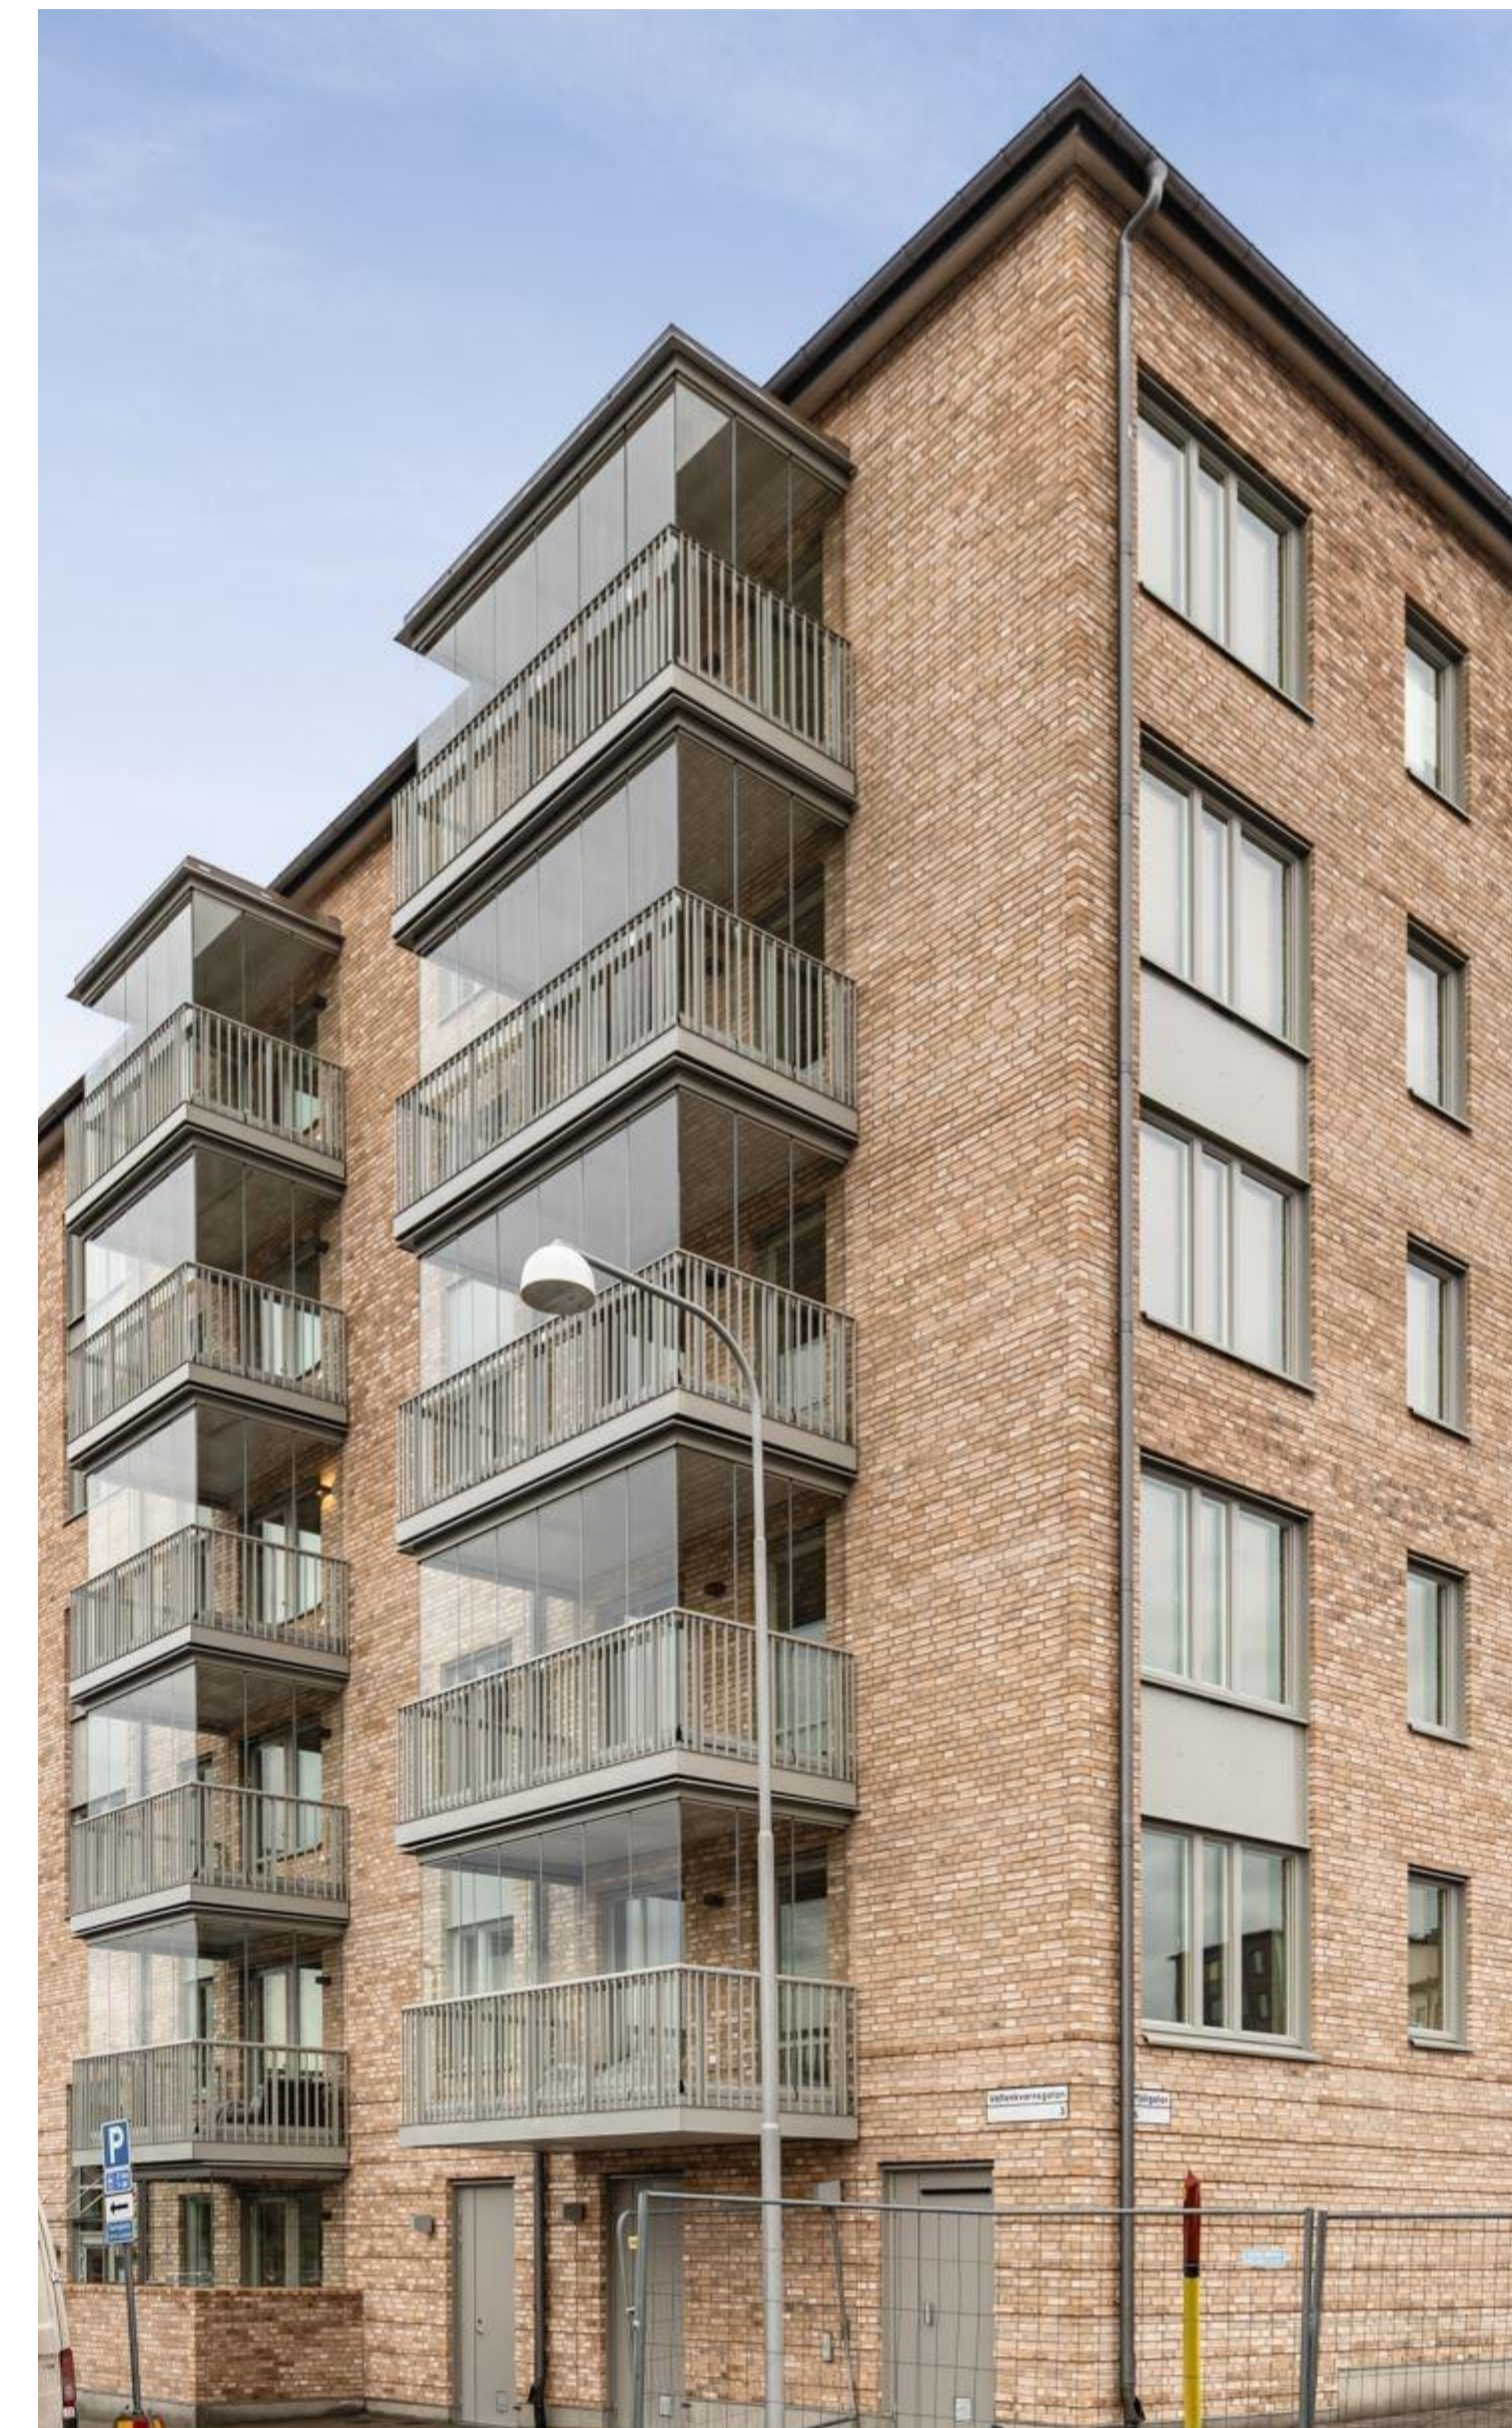

REFERENSBILD INGLASNING AV BALKONG

FÖRKLARINGAR


- Mått anges i millimeter


FÖRESKRIFTER

Inglasning av balkong med system Sober, Hogstad Alumium eller likv. ramlöst system.
Tätt system som går hela vägen mellan balkongbjälklag.
Inglasningens profiler ska ha lika kulör som balkongräcke, se utvändig beskrivning.
Glasen förses med transparenta tätningslister av PVC.

HÄNVISNINGAR

- Planritningar A-40.1-1001 - A-40.1-1170
- Fasadritningar A-40.3-1001 & A-40.3-1002
- Utvändig beskrivning från A

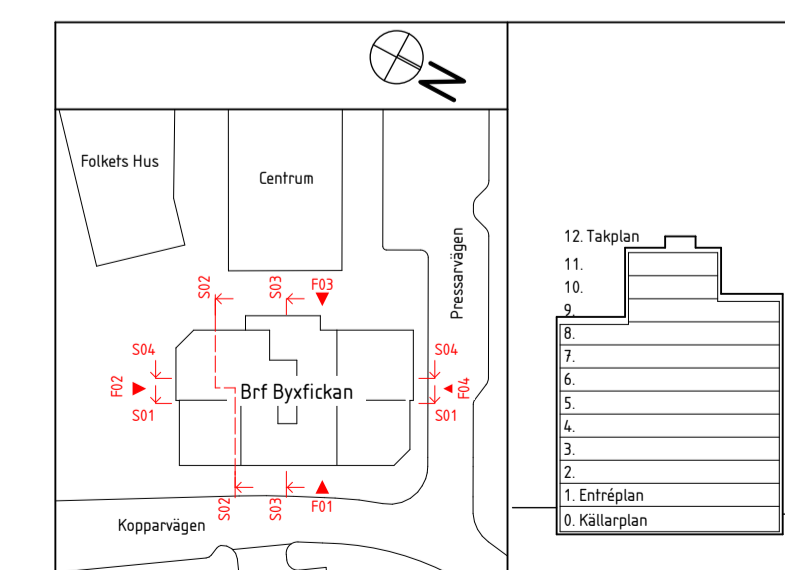

BET	ANT	ÄNDRING AVISER	DATUM	SIGN
BYGGLOVSHANDLING				
KV BYXFICKAN, KALLHÄLLS C				
 MECON BYGG AB				
A		BAU AB, Gävlegatan 12A, 133 30 Stockholm		
K		Ingenjörfirma MB Eriksson, tel 08-760 28 40		
V		VVS installationer, tel 0270-42 66 60		
E		Bengt Dahlgren AB, tel 08-588 88 100		
B		Briab Brand & Riskingenjörerna AB, tel 08-410 102 50		
UPPRORAD NR		RITAD AV	HANDLÄGGARE	
16110BYX		M. Engblom	M. Engblom	
DATUM		ANSVARIG		
2020-03-18		E. Olsson		
PRINCIPDETALJER				
Inglasning balkonger				
SKALA (A1)		NUMMER	BET	
1:10		A-42.6-1031		