

FÖRKLARINGAR

Mått anges i millimeter.
Plushöjder anges i meter.

XX Kulör & material enl. utvärdig beskrivning

BGV Brandgasventilation
YVG Ventgaller

HÄNVISNINGAR

Planritningar A-40.1-1001 till A-40.1-1110

Utvändig beskrivning


Bilaga 1 Gestaltungsbeskrivning

Bilaga 2 Parkering och Cykelplats Redovisning


MARKERAD DEL GLASAS IN




F03
FASAD MOT SV

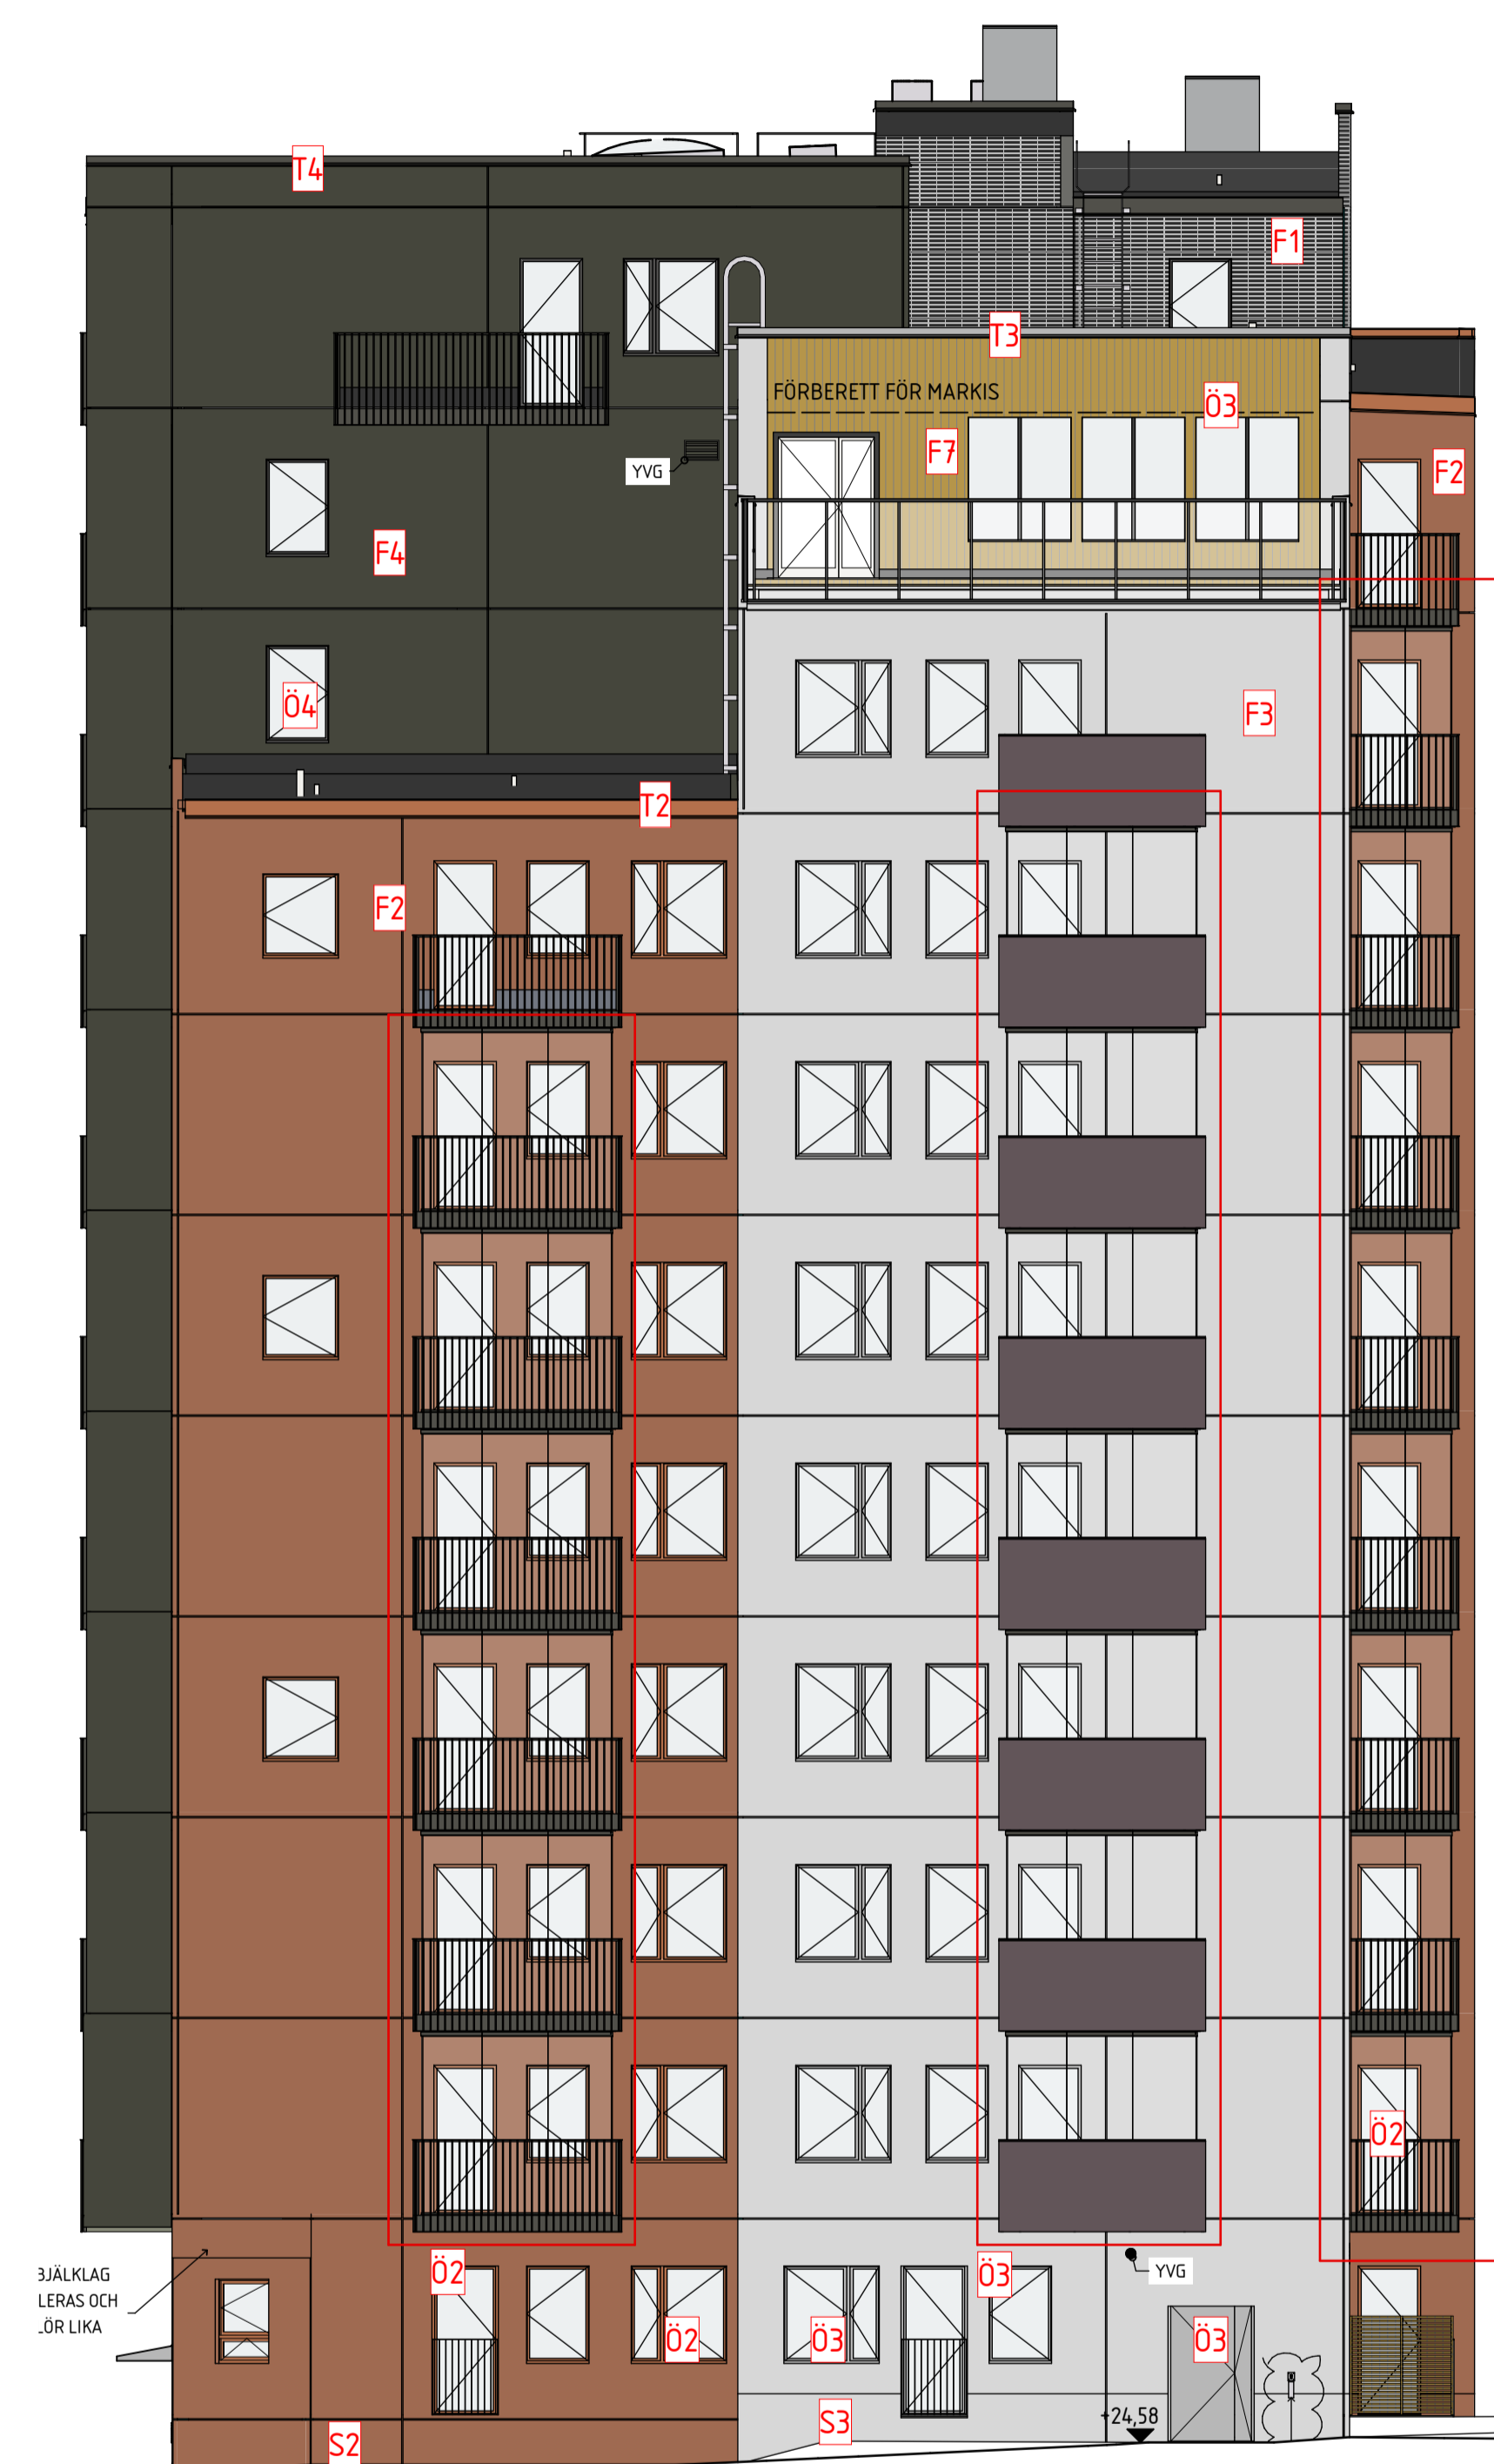

F04
FASAD MOT NV

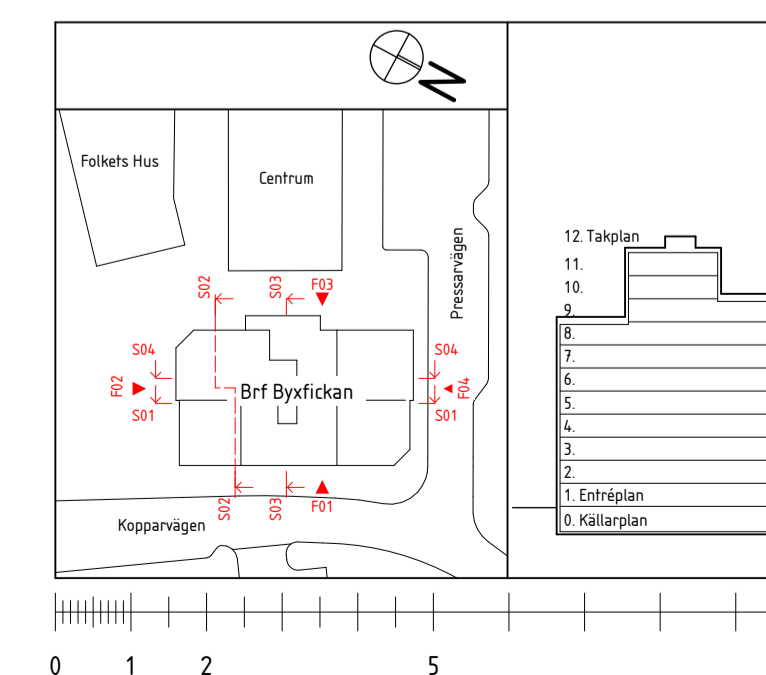

BET	ANT	ÄNDRING AVISER	DATUM	SIGN
BYGGLOVSHANDLING				
KV BYXFICKAN, KALLHÄLLS C				
				
A		BAU AB, Gävlegatan 12A, 133 30 Stockholm		
K		Ingenjörfirma MB Eriksson, tel 08-760 28 40		
V		VVS installationer, tel 0270-42 66 60		
E		Bengt Dahlgren AB, tel 08-588 88 100		
B		Briab Brand & Riskingenjörerna AB, tel 08-410 102 50		
UPPROG NR		RITAD AV	HANDLEGGARE	
16110BYX		M. Engblom	M. Engblom	
DATUM		ANSVARIG		
2020-03-18		E. Olsson		
FASADER				
FASADER MOT SV, NV				
SKALA (A1)	NUMMER			BET
1:100	A-40.3-1002			