FÖRKLARINGAR

Se planritning A-40.1-1001

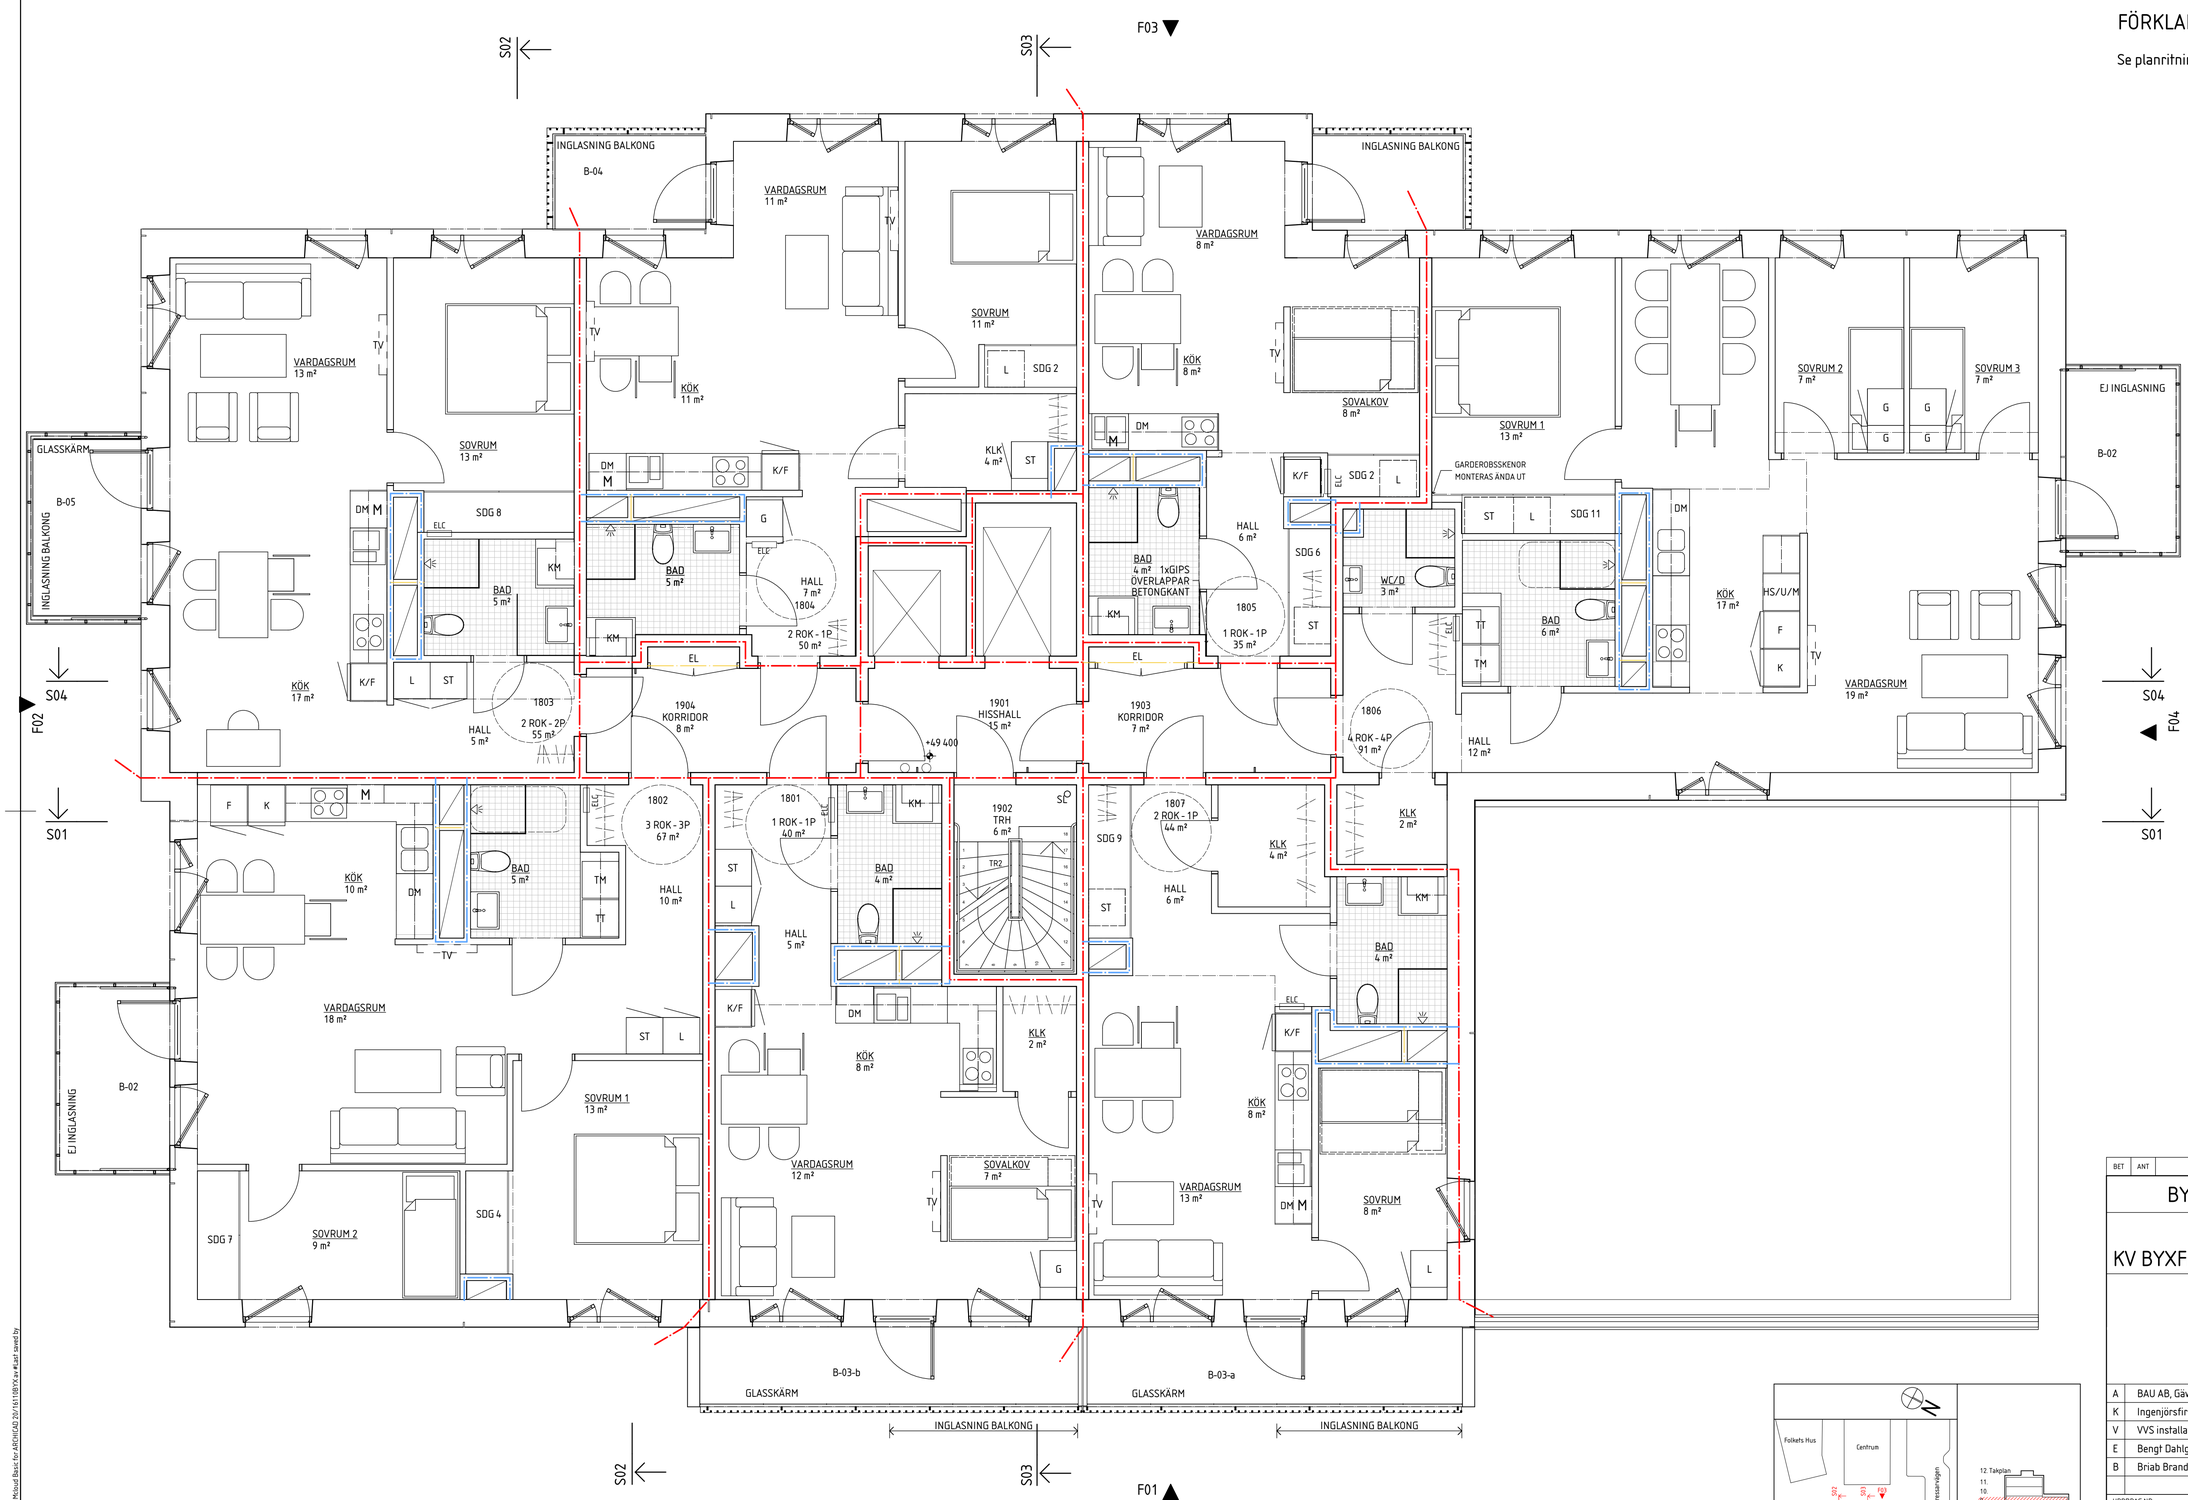

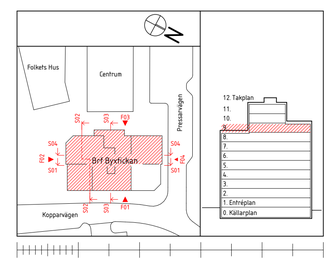

BET	ANT	ÄNDRING AVSER	DATUM	SIGN

BYGGLOVSHANDLING

KV BYXFICKAN, KALLHÄLLS C

MECON BYGG AB

A	BAU AB, Gävlegatan 12A, 133 30 Stockholm
K	Ingenjörsfirma MB Eriksson, tel 08-760 28 40
V	VVS installationer, tel 0270-42 66 60
E	Bengt Dahlgren AB, tel 08-588 88 100
B	Briab Brand & Riskingenjörerna AB, tel 08-410 102 50

UPPDRAG NR	RITAD AV	HANDLÄGGARE
16110BYX	M. Engblom	M. Engblom
DATUM	ANSVARIG	
2020-03-18	E. Olsson	

PLANER

PLAN 9, +49,40

SKALA (A1)	NUMMER	BET
1:50	A-40.1-1090	

Skapad 2020-03-18, 14:16 från BIM Server 16x20101 - BIMcloud Basic for ARCHICAD 20/16110BYX.ar # autf saved by

Dnr BYGG 2020-000523 – 2020-07-14