




GESTALTNINGSFÖRSLAG AV UTEMILJÖ

Brf Läskappret- D-längorna
Februari 2023



HSB – där möjligheterna bor

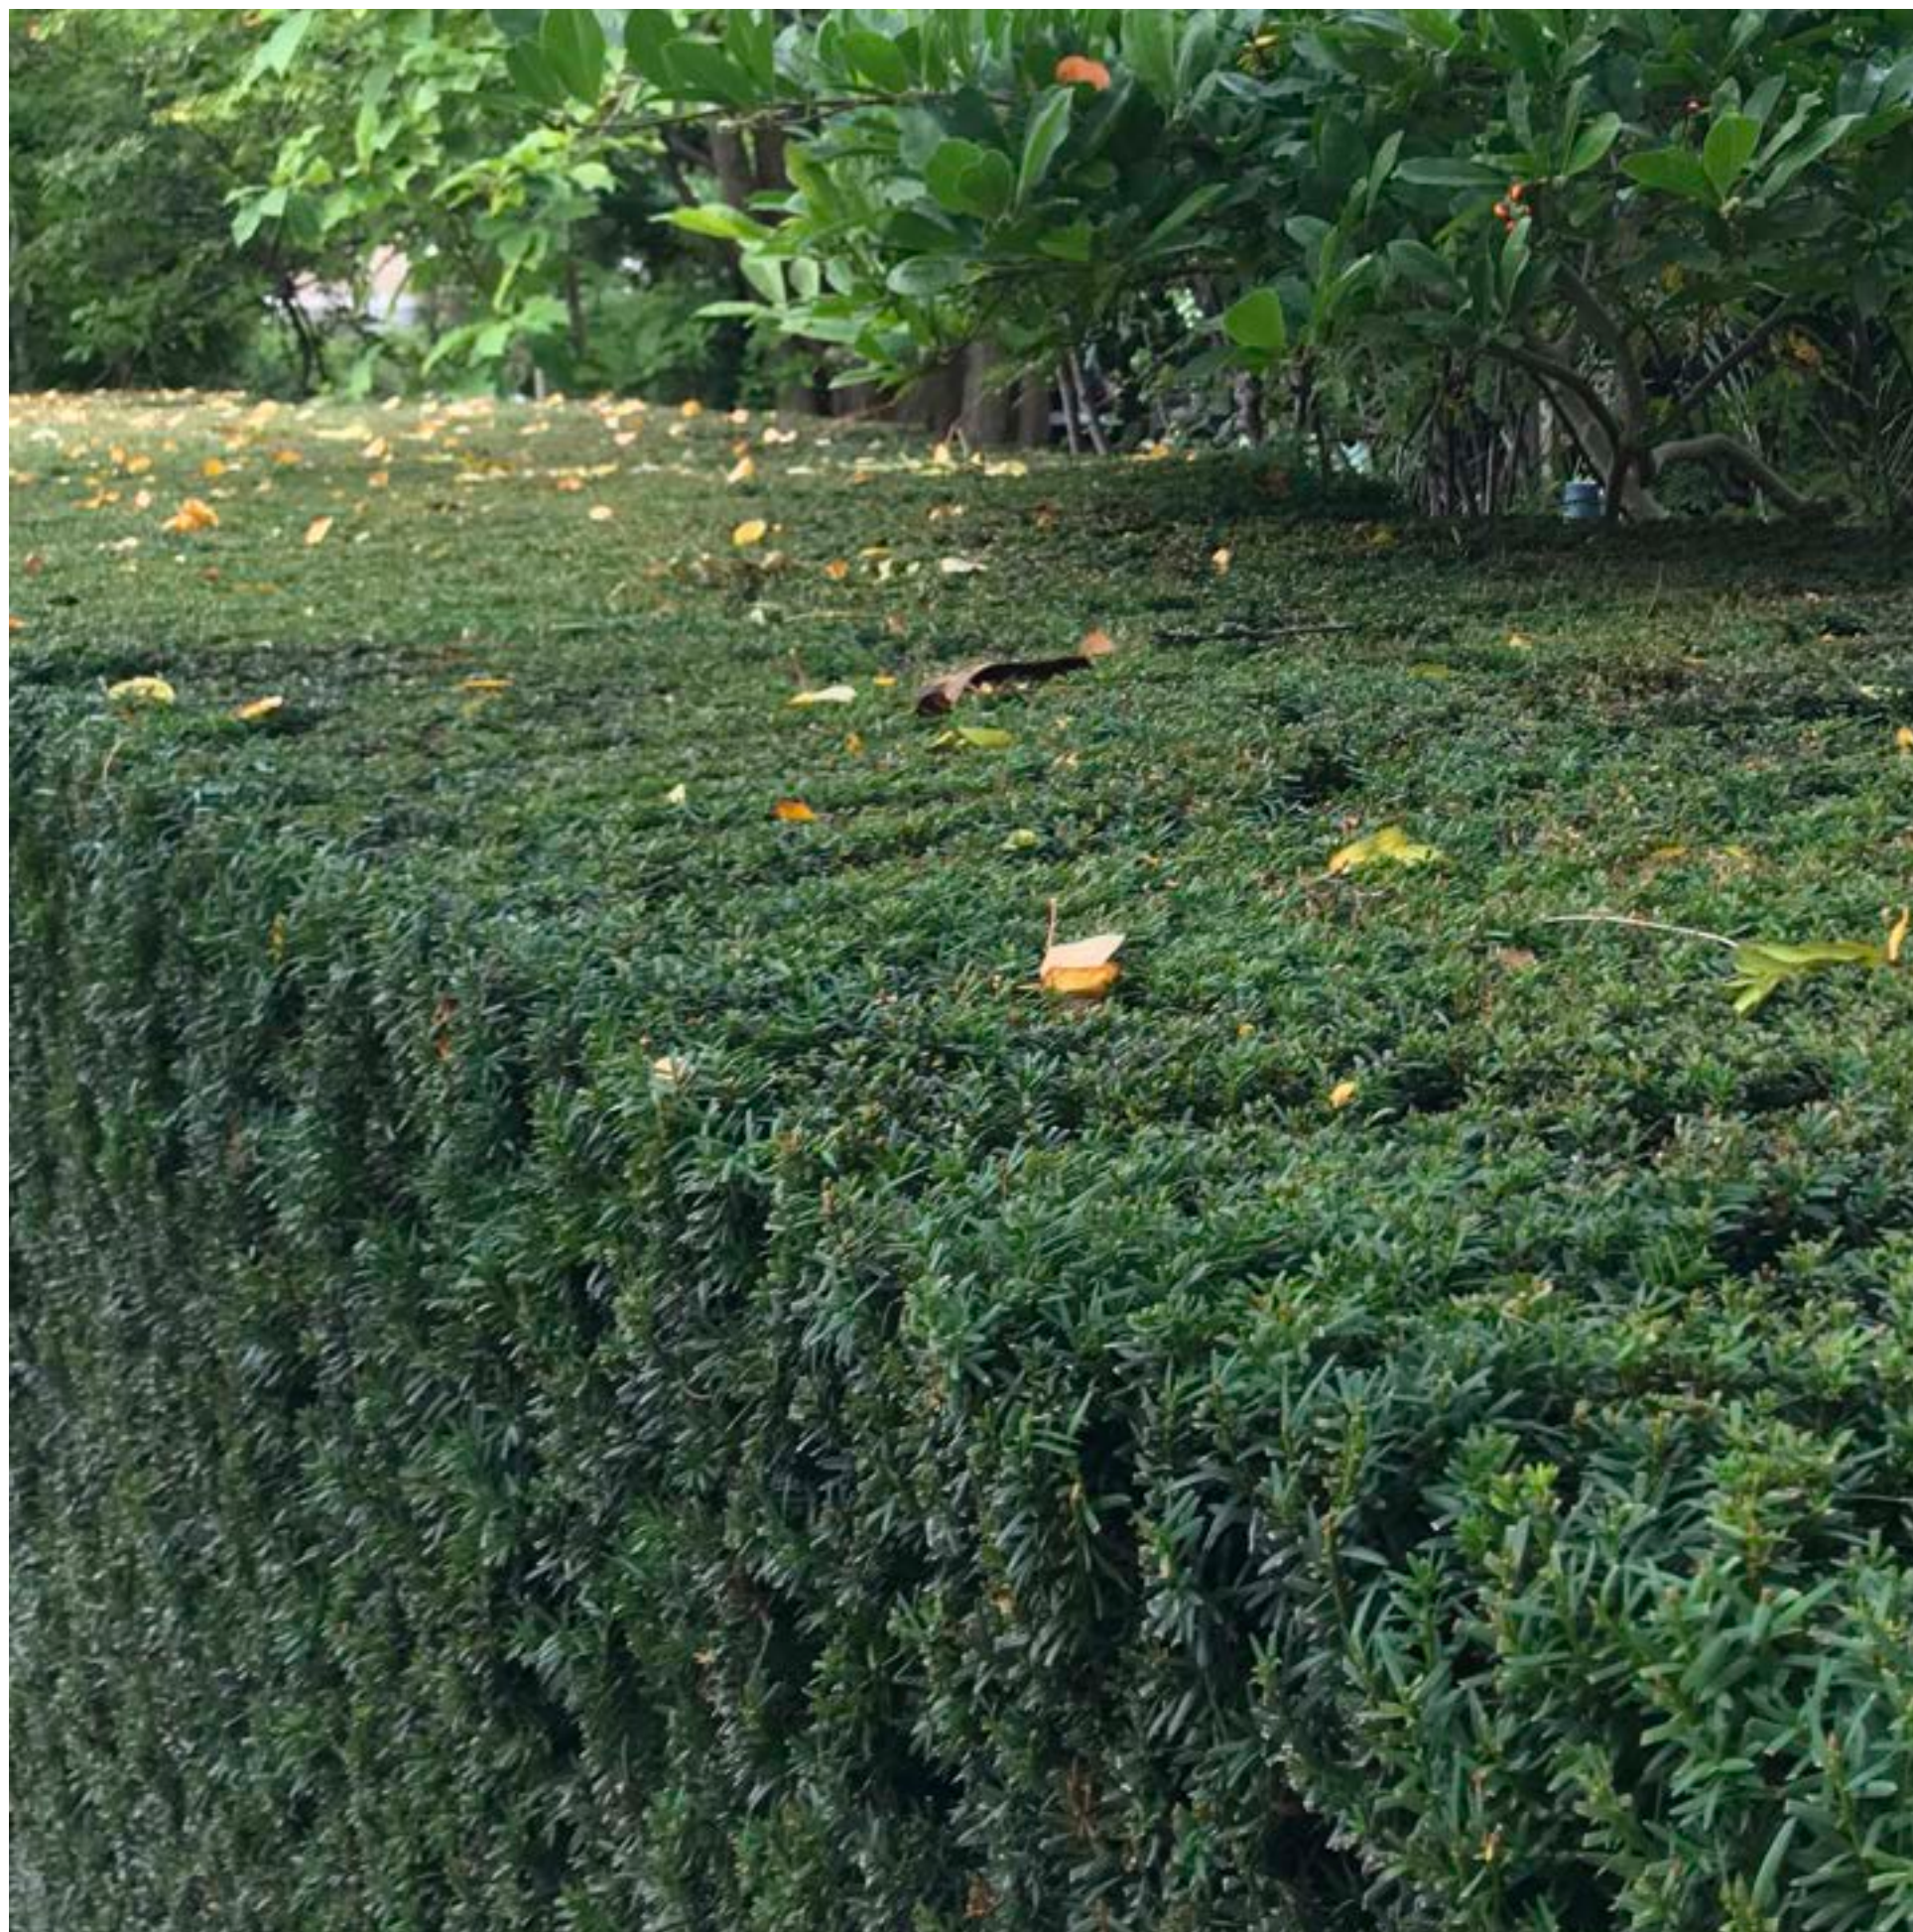

INNEHÅLL

Växter	4-6
Växtlista	7
Principskisser	8-9

MEDVERKANDE

Gestaltningförslaget är utarbetat av HSB Stockholm Strategisk Förvaltning.

Gunilla Lundh

Utemiljökonsult

010 4421637

gunilla.lundh@hsb.se

Beställare

Brf Läskpappret

Patric Sundell

Sara Claesson Lyngsö

KONTAKT

HSB Stockholm

Fleminggatan 41

112 84 Stockholm

www.hsb.se/stockholm

VÄXTER

För att få till en bra grund för de mer privata baksidor-
na har växter valts dels för att passa in i tidsålder men
också för att materialet ska kunna hålla över tid och
anpassa sig efter förhållandena.
Originalritningen har funnits med under hela processen
som ett stöd att arbeta utifrån.

Varje huskropp får olika häckar mellan sig och grannen. Den
första får en liten svartaronia. Dessa bär är ätbara om så önskas.
Mitten längan får en smällspirea som är rödbladdig och längan
längs ner har en trädgårdstok som heter Månelys. Token blommar
i stort sett hela sommar säsongen. Smällspirean har en vacker
mörkröd bladfärg och aronian får förutom ätbara bär en sprakan-
de höstfärg.
Alla dessa häckar kan lämnas friväxande och behöver inte beskäras
varje år. Det räcker med en uppbyggnadsbeskärning och sedan kan
de förnygringsbeskäras vid behov.


Syrener fanns med i originalritningen på samma plats som nu.
Ytterligare solitärbuske har placerats vid slutet av tomten. Det är en
koppar häggmispel som ger fin blomning på våren och en under-
bar höstfärg.



syren



syren

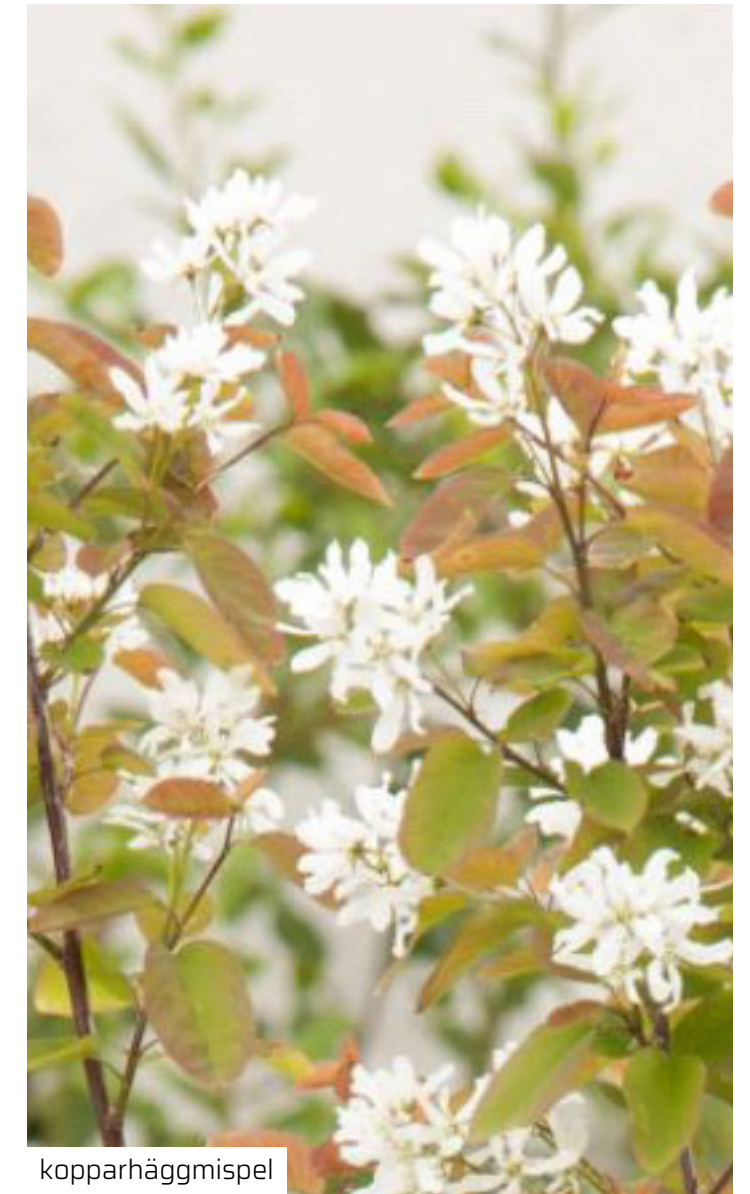

kopparhäggmispel



aronia sommar



aronia höst



smällspirea



trädgårdstok

VÄXTER TILL FRAMSIDAN

Framsidaorna är som ansiktet utåt och det är även denna sida som ger gaturummets dess bild. Att få till en ensidig allé har varit målet och det är även det som orginalritningen visar.

Framsidan ska vara enkel och representativ samt ge en helhet för denna del av området. Därför har få sorter valts. De små träden har ändå fått bli tre till antalet för att öka den biologiska mångfalden och för att säkerställa att ingen sjukdom sprids som tar med hela beståndet.

1. Rosenhagtorn `Paul's Scarlet`, 2. Sylhagtorn `Splendens`, 3. Prydnadsrönn `Astrid`.

En och samma marktäckande buske i form av en vintergrön lagerhägg finns i planteringen med en volang av en perenn. Här har en lättskött långlivad växt valts. Tre olika av samma släkte, Heuchera och Heucherella.



rosenhagtorn



sylhagtorn



prydnadsrönn



lagerhägg



lönnaalunrot



klockvippa



blodalunrot

VÄXTER TILL MELLANRUMMEN



1. Paradisbuske- stor solitär buske med matt grönt bladverk och översållad med med rosa blommor i maj-juni
2. Rododendron 'Dreamland'- Vintergrön, kompakt och rundat växtsätt. Blommor i blekrosa med en mörkare rosa kant- Blommor från slutet av maj-juni.
3. Purpurfläder- otroligt fin sort med sina mörkt röda, flikade blad och rosa blommor med en doft av citron. Riklig fruktsättning av svartglänsande bär.
4. Ullungrön- slutet av siktlinjen mellan husen pryds av denna fina större rönn. Har större flikigare blad , stora orangea bär och en enastående höstfärg. blir med tiden 9-12 meter hög.


5. Vidjehortensia 'Annabelle'- vacker blomning i vitt i en form av stora fluffiga bollar under juli, augusti och september. Dekorativ även när blomman blommat över.
6. Vidjehortensia 'Invincibelle'- blommor samtidigt med 'Annabelle' fast i knoppstadiet i en mörkt rosa nästan vinröd färg som övergår i en ljus rosa ton när de är utslagna.
7. Vingbenved- en mycket tät och kompakt buske med rundat växtsätt. Blommor med små oansenliga blommor i gult undser maj-juni. Har en intensivt spralkande höstfärg i rosalila till karminrött.
8. Idegran- vintergrön häck längs gavlarna mella huslängorna. Som en stabil stomme som gör sitt jobb även under vitermånaderna.



VÄXTLISTA

Litteratur	Vetenskapligt namn	Svenskt namn	Kvalitet	storlek	CC	Antal
Träd						
T1	Crataegus × media 'Paul's Scarlet'	rosenhagtorn	högstam 3 x kl	12-14	solitär	4
T2	Crataegus × persimilis 'Splendens'	sylhagtorn	ögstam 3x kl	12-14	solitär	7
T3	Sorbus 'Astrid' E	prydnadsrönn	högstam 3x kl	12-14	solitär	6
T4	Sorbus ullaungensis `Dodong E´	ullaungrönn	flerstam 3xkl	200-250	solitär	2
Solitärbuskar						
SB1	Amelanchier laevis FK Bäcklösa E	kopparhäggmispel	solitär co/kl	150-175	solitär	4
SB2	Euonymus alatus 'Compactus'	vingbenved	solitär 3x kl	80-100	solitär	4
SB3	Kolkwitzia amabilis	paradisbuske	solitär 3x kl	150-175	solitär	4
SB4	Sambucus nigra `Black Lace´	purpurfläder	solitär 3x kl	150-175	solitär	4
SB5	Syringa vulgaris 'Andenken an Ludwig Späth'	syren	solitär 3x kl	100-125	solitär	14
SB6	Syringa vulgaris 'Mme Lemoine'	syren	solitär 3x kl	100-125	solitär	14
Buskar						
B1	Aronia melanocarpa 'Hugin' E	liten svartaronia	häck	30-50	2,5/lpm	30
B2	Dasiphora (Fruticosa-Gruppen) 'Månelys'	trädgårdstok	häck	30-50	2,5/lpm	75
B3	Euonymus alatus 'Compactus'	vingbenved				
B4	Hydrangea arborescens `Invincibelle´	vidjehortensia	busk co 3,5 l		50 cm	32
B5	Hydrangea arborescens 'Annabelle'	vidjehortensia	busk co 3,5 l		50 cm	32
B6	Physocarpus opulifolius `Lady in red´	smällspirea	busk co 3,5 l		2/lpm	50
B7	Prunus laurocerasus 'Gajo'	lagerhägg	co/kl	30-40	50 cm	154
B8	Philadelphus 'Mont Blanc'	smultronschersmin	solitär 3x kl	80-100	70-80 cm	12
B9	Rhododendron (Yakushmanum-Gruppen) 'Dream-land'	rododendron	kl	50-60	1 m	20
B10	Taxus × media 'Hillii'	hybrididegran	co/kl 40-50		3/lpm	188
Perenner						
P1	Heuchera sanguinea 'Coral Forest'	blodalunrot	A-kval co		30 cm	280
P2	Heuchera villosa `Autumn bride´	lönنالunrot	A-kval co		30 cm	160
P3	Heucherella 'Tapestry'	klockvippa	A-kval co		35 cm	212

OBS! EJ SKALA

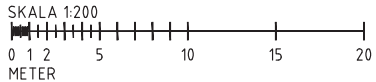

---	FASTIGHETSGRÄNS
---	KONNEKTIONSLINJE
---	BEGRÄNSNINGSLINJE MARK
---	BYGGNAD
---	BEGRÄNSNINGSLINJE VÄXTER
---	BERG I DAGEN

	NY STORGAISTEN
	NY ASFALT
	NY BETONGMARKSTEN
	NYTT STENMJÖL
	NY PLANTERING
	GRÄSMATTA
	KANTSTÖD (betydligt om den är sparad, annars ny)
	TRAPPA
	STAKET, PLANK
	FÖRSLAGET TRÅD, ART
	FÖRSLAGEN SOLITÄRBUSKE
	BUSKAR, ART
	PERENNER, ART
	LÅDA FÖR HALKSAND

Trad	
T1	<i>Crataegus</i> × <i>media</i> 'Paul's Scarlet'
T2	<i>Crataegus</i> × <i>persimilis</i> 'Splendens'
T3	<i>Sorbus</i> 'AspidE'
T4	<i>Sorbus uileungensis</i> 'Dodong'E'
Solitärbuskar	
S81	<i>Amelanchier laevis</i> FK Backlösa E
S82	<i>Eunymus alatus</i> 'Compactus'
S83	<i>Kolkwitzia amabilis</i> 'Pink Cloud'
S84	<i>Sambucus nigra</i> 'Black Lace'
S85	<i>Syringa vulgaris</i> 'Andeken an Ludwig Späth'
S86	<i>Syringa vulgaris</i> 'Mme Lemonie'
Bukar	
B1	<i>Aronia melanocarpa</i> 'Hugin'E'
B2	<i>Dasiphora</i> (Fruktlösa-Gruppen) 'Mänelys'
B5	<i>Hydrangea arborescens</i> 'Invincible'
B5	<i>Hydrangea arborescens</i> 'Annabelle'
B6	<i>Physocarpus opulifolius</i> 'Lady in red'
B7	<i>Prunus laurocerasus</i> 'Gajo'
B8	<i>Philadelphus</i> 'Mont Blanc'
B9	Rhododendron (Yakushimanum-Gruppen) 'Dreamland'
B10	<i>Taxus</i> × <i>media</i> 'Hillii'
Pernemer	
P1	<i>Heuchera sanguinea</i> 'Coral Forest'
P2	<i>Heuchera villosa</i>
P3	<i>Heuchera</i> 'Tapestry'

AVRINNING SKER MOT BEF BRUNNAR ELLER GRÖNYTA
EJ BYGGHANDLING, SKISSEN BASERAS PÅ
ORIGINALHANDLING LÄMNAD AV BESTÄLLAREN

OBS! Ej bygghandling, projekteras vidare av entreprenör.




Brf Läskepappret
Utemiljö

Principskiss mark och vegetation del 1 av 2 ej kärlskåp

1:200 A1 2023-02-28
Ritad av: Gunilla Lundh

PRINCIPSSKISS DEL 2 AV 2

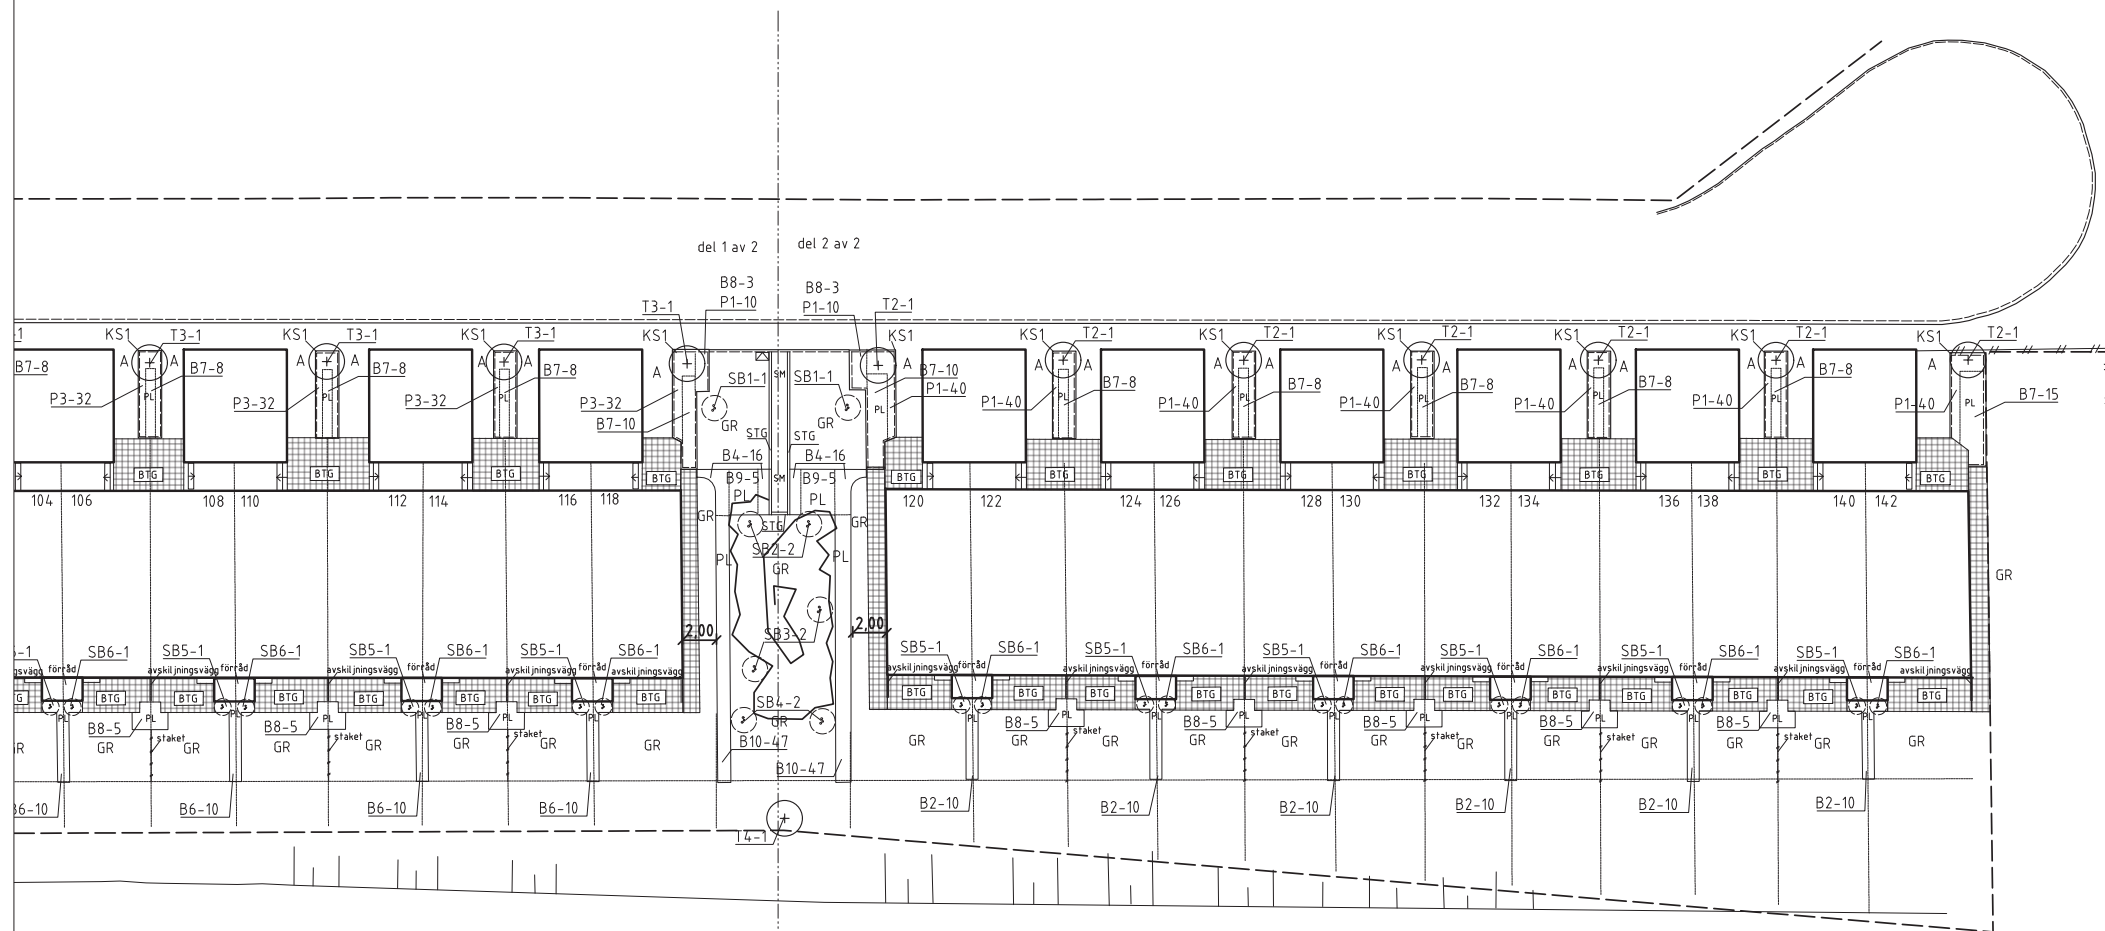

OBS! EJ SKALA

SKALA 1:200

0 1 2 5 10 15 20
METER

FÖRKLARING

-  FASTIGHETSGRÄNS
 KONNEKTIONSLINJE
 BEGRÄNSNINGSLINJE MARK
 BYGGNAD
 BEGRÄNSNINGSLINJE VÄXTER
 BERG I DAGEN

- | | |
|-----|-------------------|
| STG | NY STORGATSTEN |
| A | NY ASFALT |
| BTG | NY BETONGMARKSTEN |
| SM | NYTT STENMJÖL |
| PL | NY PLANTERING |
| GR | GRÄSMATTA |

- KS1 KANTSTÖD (befintlig om den är sparad , annars ny)
 TRAPPA
 STAKET, PLANK

- | | |
|---|------------------------|
|  | FÖRSLAGET TRÄD, ART |
|  | FÖRSLAGEN SOLITÄRBUSKE |
|  | BUSKAR, ART |
|  | PERENNER, ART |
|  | LÅDA FÖR HALKSAND |

VÄXTLISTA

- | | |
|------|--|
| Träd | |
| T1 | <i>Crataegus</i> × <i>media</i> 'Paul's Scarlet' |
| T2 | <i>Crataegus</i> × <i>persimilis</i> 'Splendens' |
| T3 | <i>Sorbus</i> 'Astrid' E |
| T4 | <i>Sorbus ulleungensis</i> 'Dodong' E |

- Solitärbuskar
- | | |
|-----|--|
| SB1 | <i>Amelanchier laevis</i> FK Bäcklösa E |
| SB2 | <i>Euonymus alatus</i> 'Compactus' |
| SB3 | <i>Kolkwitzia amabilis</i> 'Pink Cloud' |
| SB4 | <i>Sambucus nigra</i> 'Black Lace' |
| SB5 | <i>Syringa vulgaris</i> 'Andenken an Ludwig Späth' |
| SB6 | <i>Syringa vulgaris</i> 'Mme Lemoine' |

- Buskar
B1 Aronia melanocarpa 'Hugin' E
B2 Dasiphora (Fritulosa-Gruppen) 'Mänelys'
B4 Hydrangea arborescens 'Invincibelle'
B5 Hydrangea arborescens 'Annabelle'
B6 Physocarpus opulifolius 'Lady in red'
B7 Prunus laurocerasus 'Gajo'
B8 Philadelphus 'Mont Blanc'
B9 Rhododendron (Yakushimanum-Gruppen) 'Dreamland'
B10 Taxus X media 'Hillii'

- Perenner
P1 Heuchera sanguinea 'Coral Forest'
P2 Heuchera villosa
P3 Heucherella 'Tapestry'

KOMMENTARER:

AVRINNING SKER MOT BEF BRUNNAR ELLER GRÖNYTA
EJ BYGGHANDLING, SKISSEN BASERAS PÅ
ORIGINALHANDLING LÄMNAD AV BESTÄLLAREN

OBS! Ej bygghandling, projekteras vidare av entreprenör.



Brf Läskpappret
Utemiljö

Principskiss mark och vegetation del 2 av 2 ej kärlskåp

1:200 A1 2023-02-28
Ritad av: Gunilla Lundh

PSSST ...

Du vet väl att HSB Stockholm även hjälper till vid fasadrenovering, stambyten och mängder av andra tjänster?

För mer information gå in på
hsb.se/stockholm

Glöm inte att följa oss på instagram:
[hsbistockholm](https://www.instagram.com/hsbistockholm)



HSB – där möjligheterna bor