



Anvisning av zon där inga infästningar i väggen bör göras.

Vägg i sovrum mellan kök och badrum. Lägenhet 1, 3, 5, 7, 9, 11

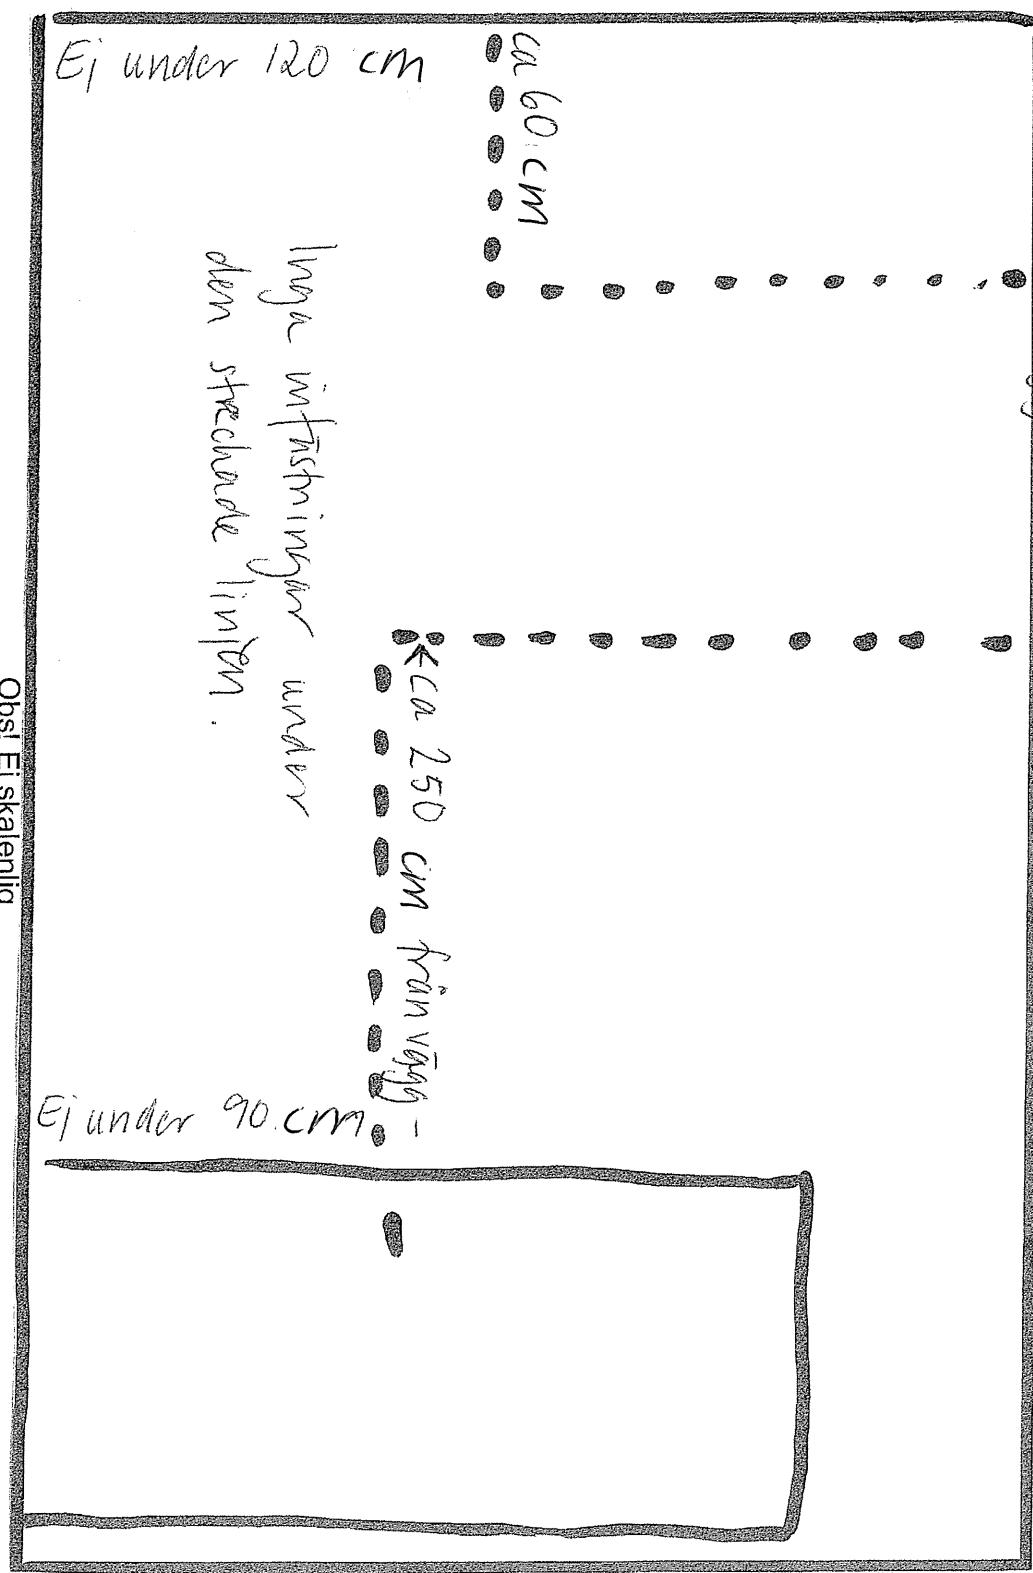

Anvisning av zon där inga infästningar i väggen bör göras.

Vägg i sovrum mellan kök och badrum. Lägenhet 2, 4, 6, 8, 10, 12

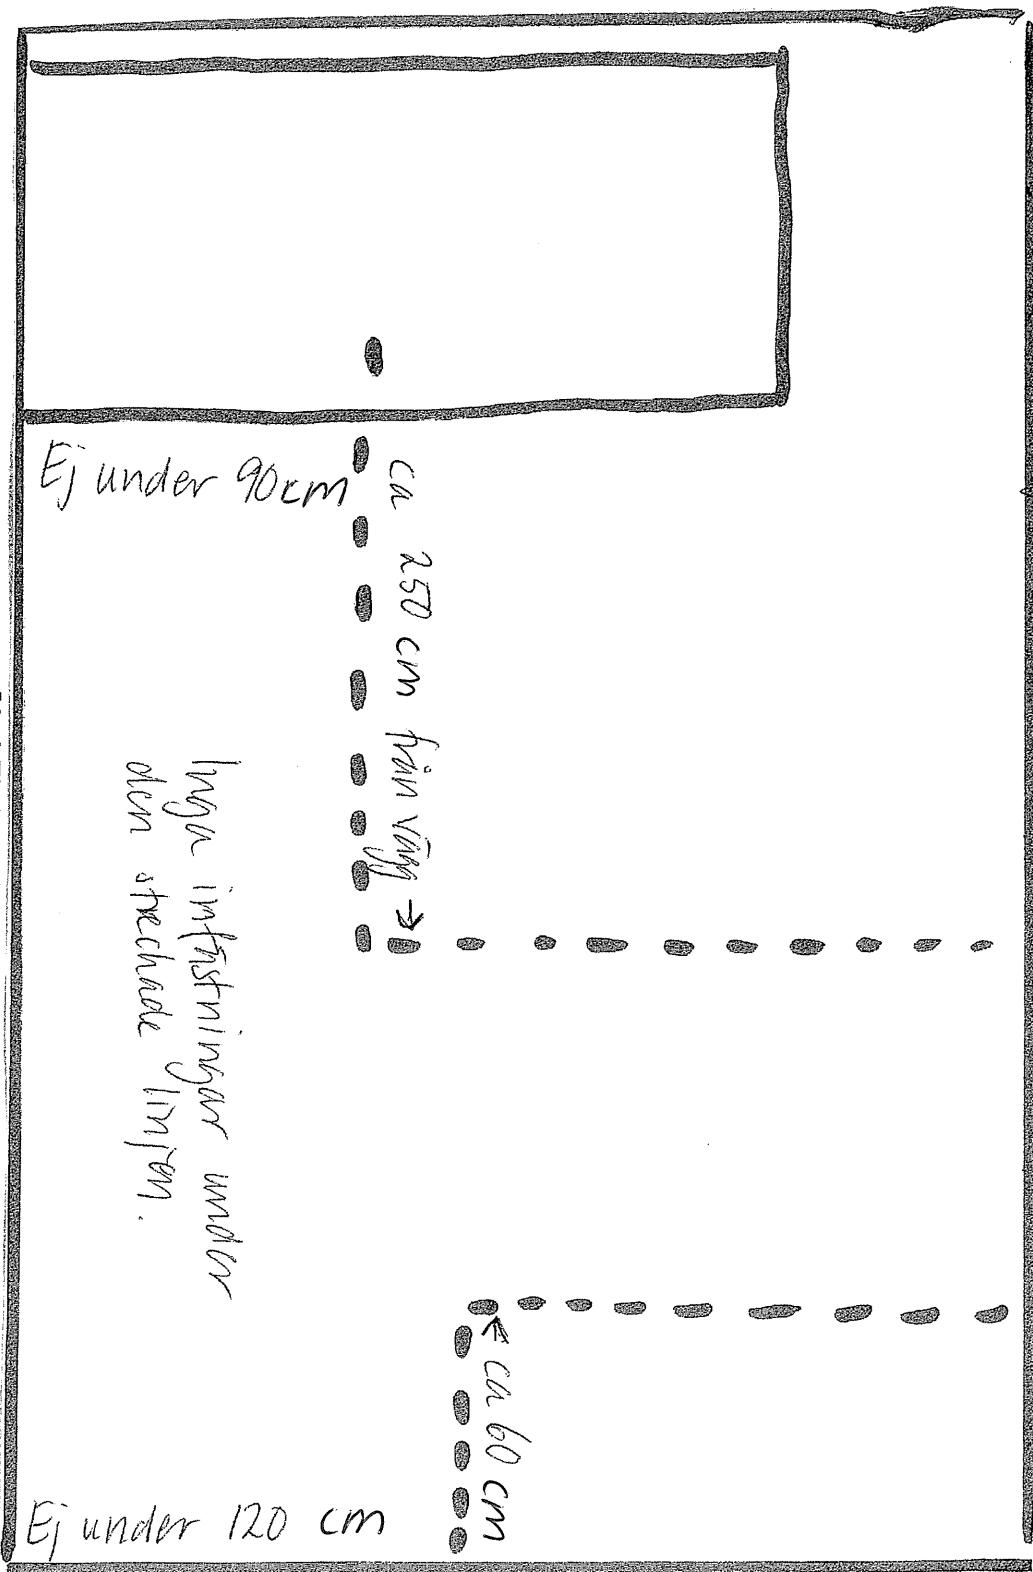

Obs! Ej skalenlig