

FÖRKLARINGAR


ALLA MÄTT ANGES I MM.
PLUSHÖJDER ENLIGT RH00



FASAD MOT VÄST




FASAD MOT NORR

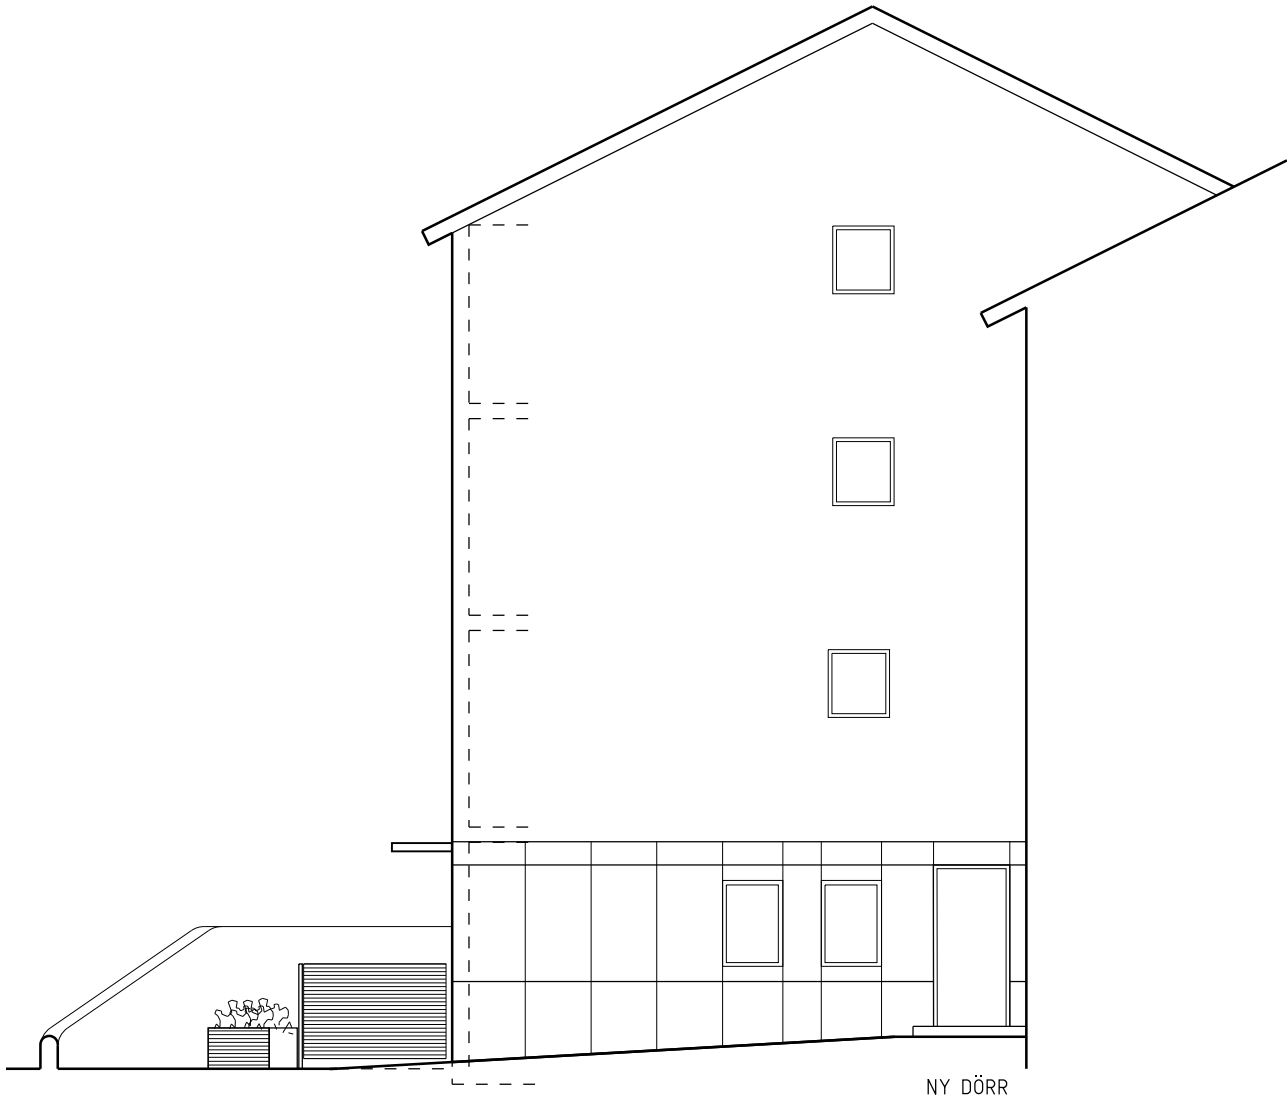

FASAD MOT VÄST

NY DÖRR

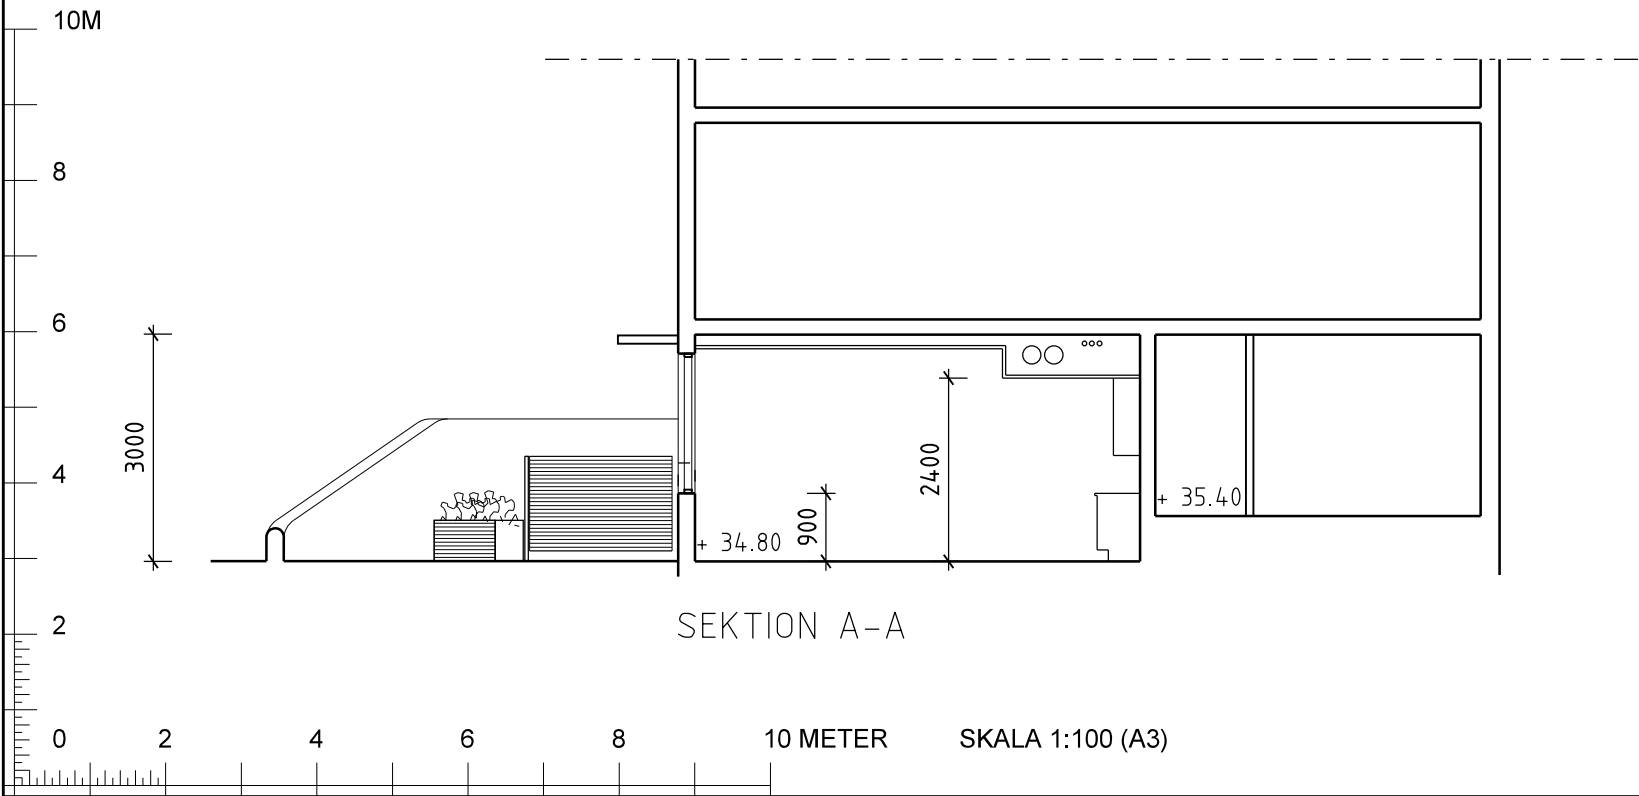

REV	ANT	AVSEENDE	SIGN	DATUM
STATUS BYGGLOVSHANDLING				
MOMA Arkitektkontor Ringvägen 78, 118 60 Stockholm				
PROJEKT Kv KANELBULLEN, SKÖNDAL OMBYGGNAD AV LOKAL TILL BOSTÄDER				
ANSVARIG MONA v MATERN		DATUM 2017-09-04	SKALA 1:100 (A3)	
RITNINGEN AVSER FASAD MOT VÄST & SEKTION A-A				
SKALA 1:100 (A3)		RITNINGSGNUMMER A40.3-11		REV