



OBS!
 ALLA PÅLAR OCH ANTENNER SKALL
 MÅLAS I LIKNANDE NYANS SOM
 BAKOMLIGGANDE FASAD

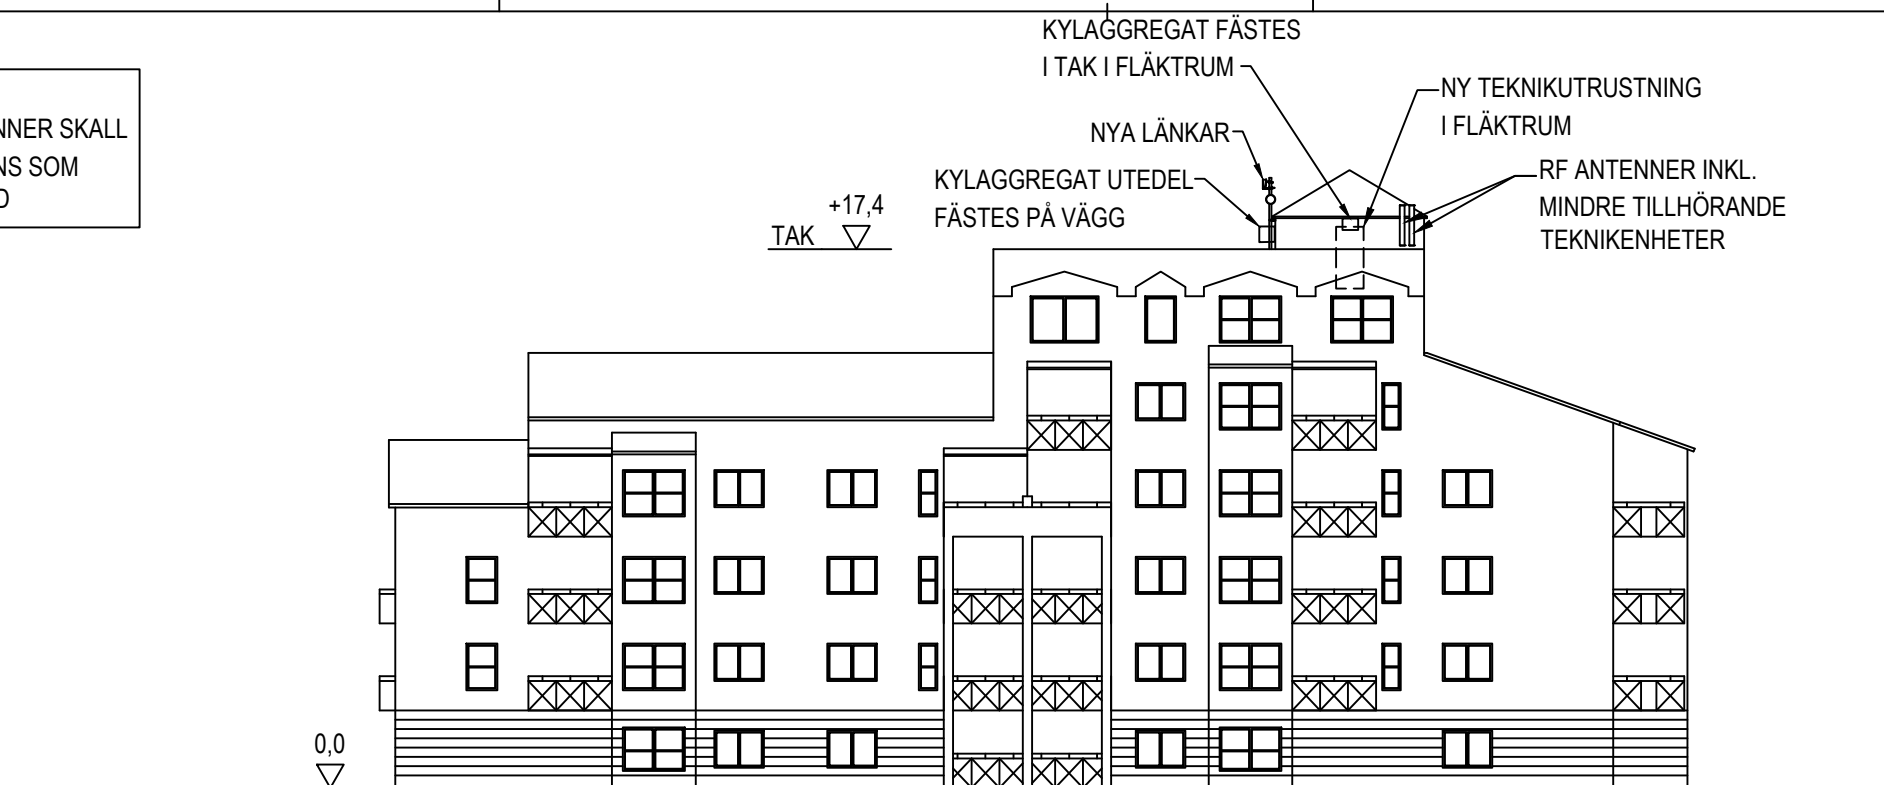


FASAD - SYDÖST

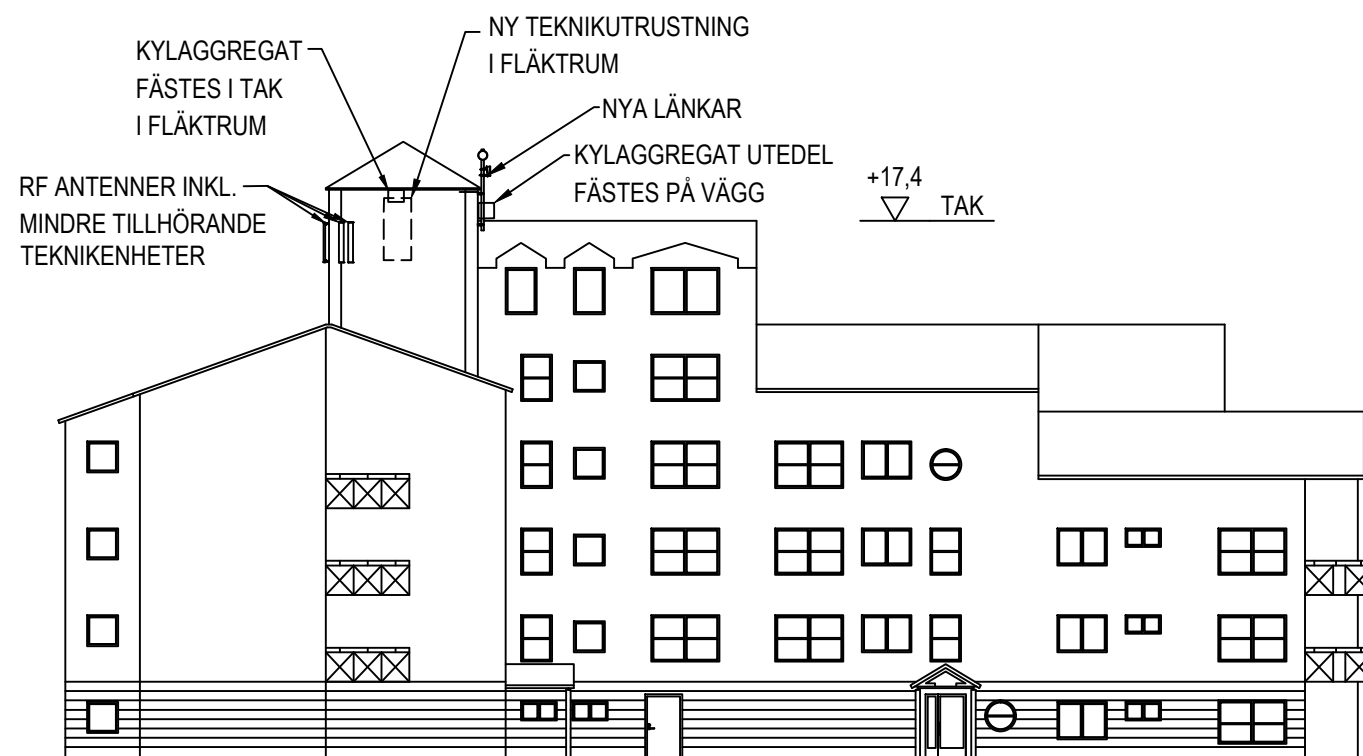

FASAD - NORDVÄST

ALLA MÅTT I mm OM EJ ANNAT ANGES

 JM Entreprenad AB	Hi3G Access AB	SITE NAMN OCH ADRESS SE0110-E kv: SICKLAÖN 367:6 DILIGENSVÄGEN 76 131 48 NACKA					RITN. NAMN	
							FASADER	
			C	NY PLATS FÖR TEKNIKUTRUSTNING I FLÄKTRUM	DM	13/01/16	RITNINGS NR SE-A-SE0110-E-030	BET. C
			B	NY TYP AV TEKNISKÅP I CYKELRUM	DM	12/09/11		
			A	AVTALSHANDLING	SA	07/06/19		
			BET. ANDRINGEN AVSER				AV	DATUM
SKALA	RIT. AV	SA	KONT. AV	DM	GODKÄN.	DM		
1:250	DATUM	07/06/19	DATUM	13/01/16	DATUM	13/01/16		