




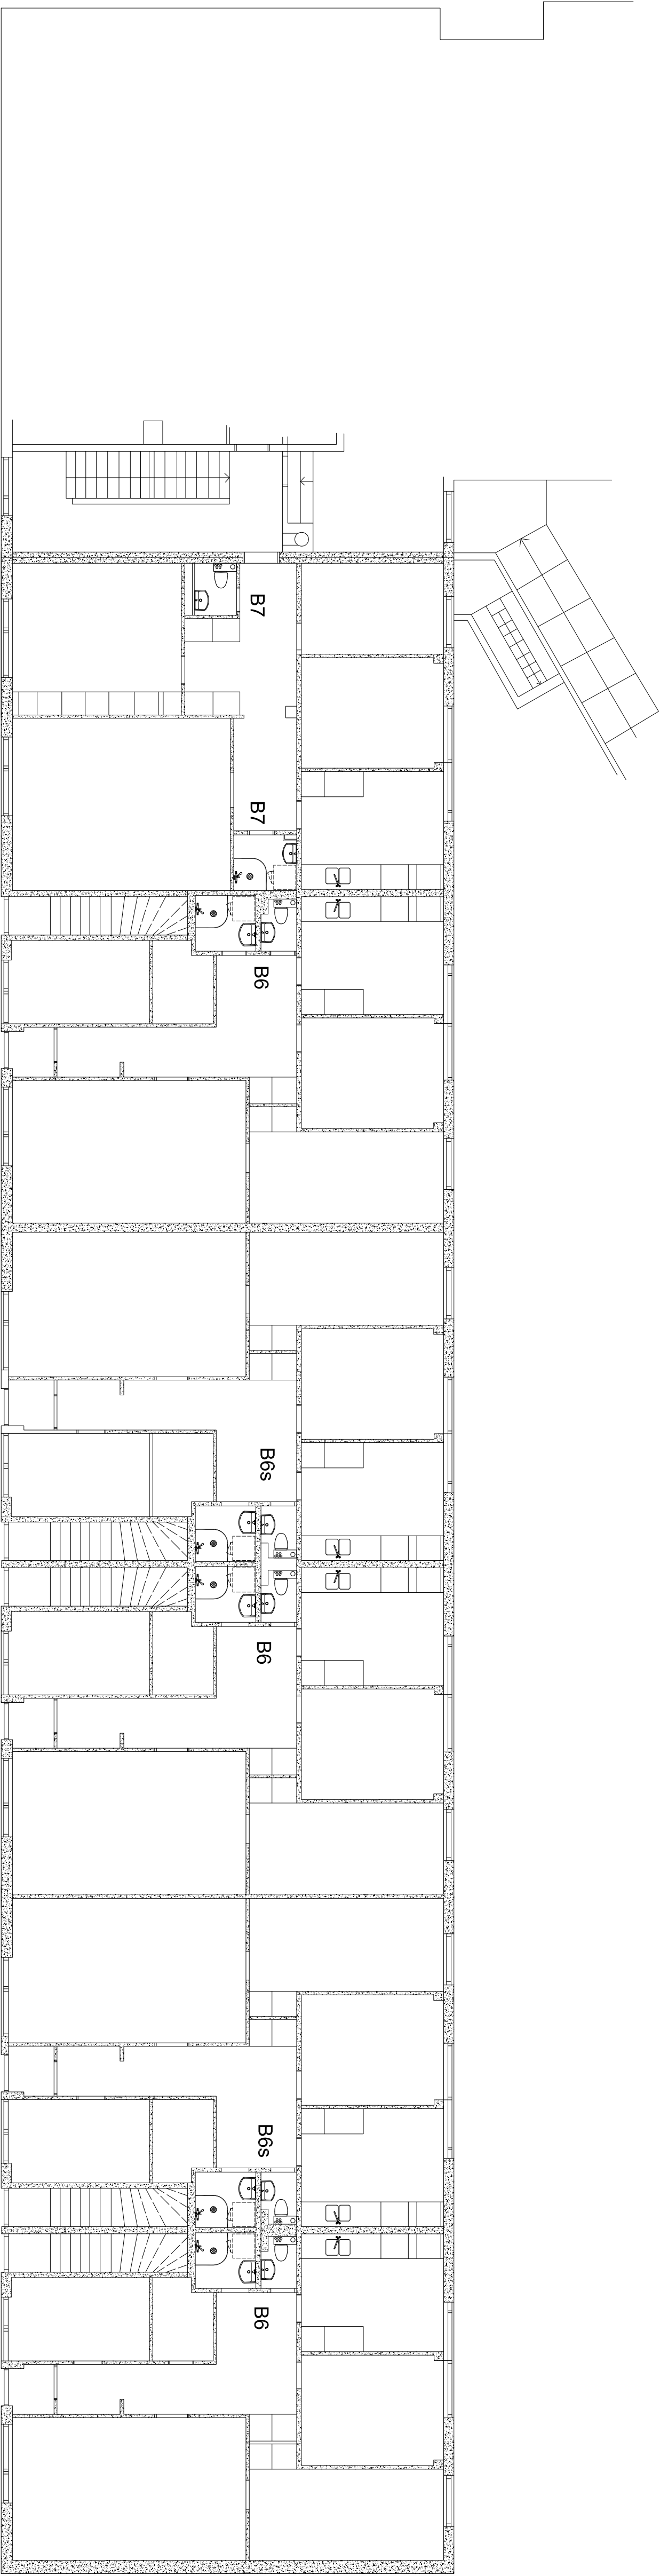


HUS B1 VÅNINGSPLAN 1

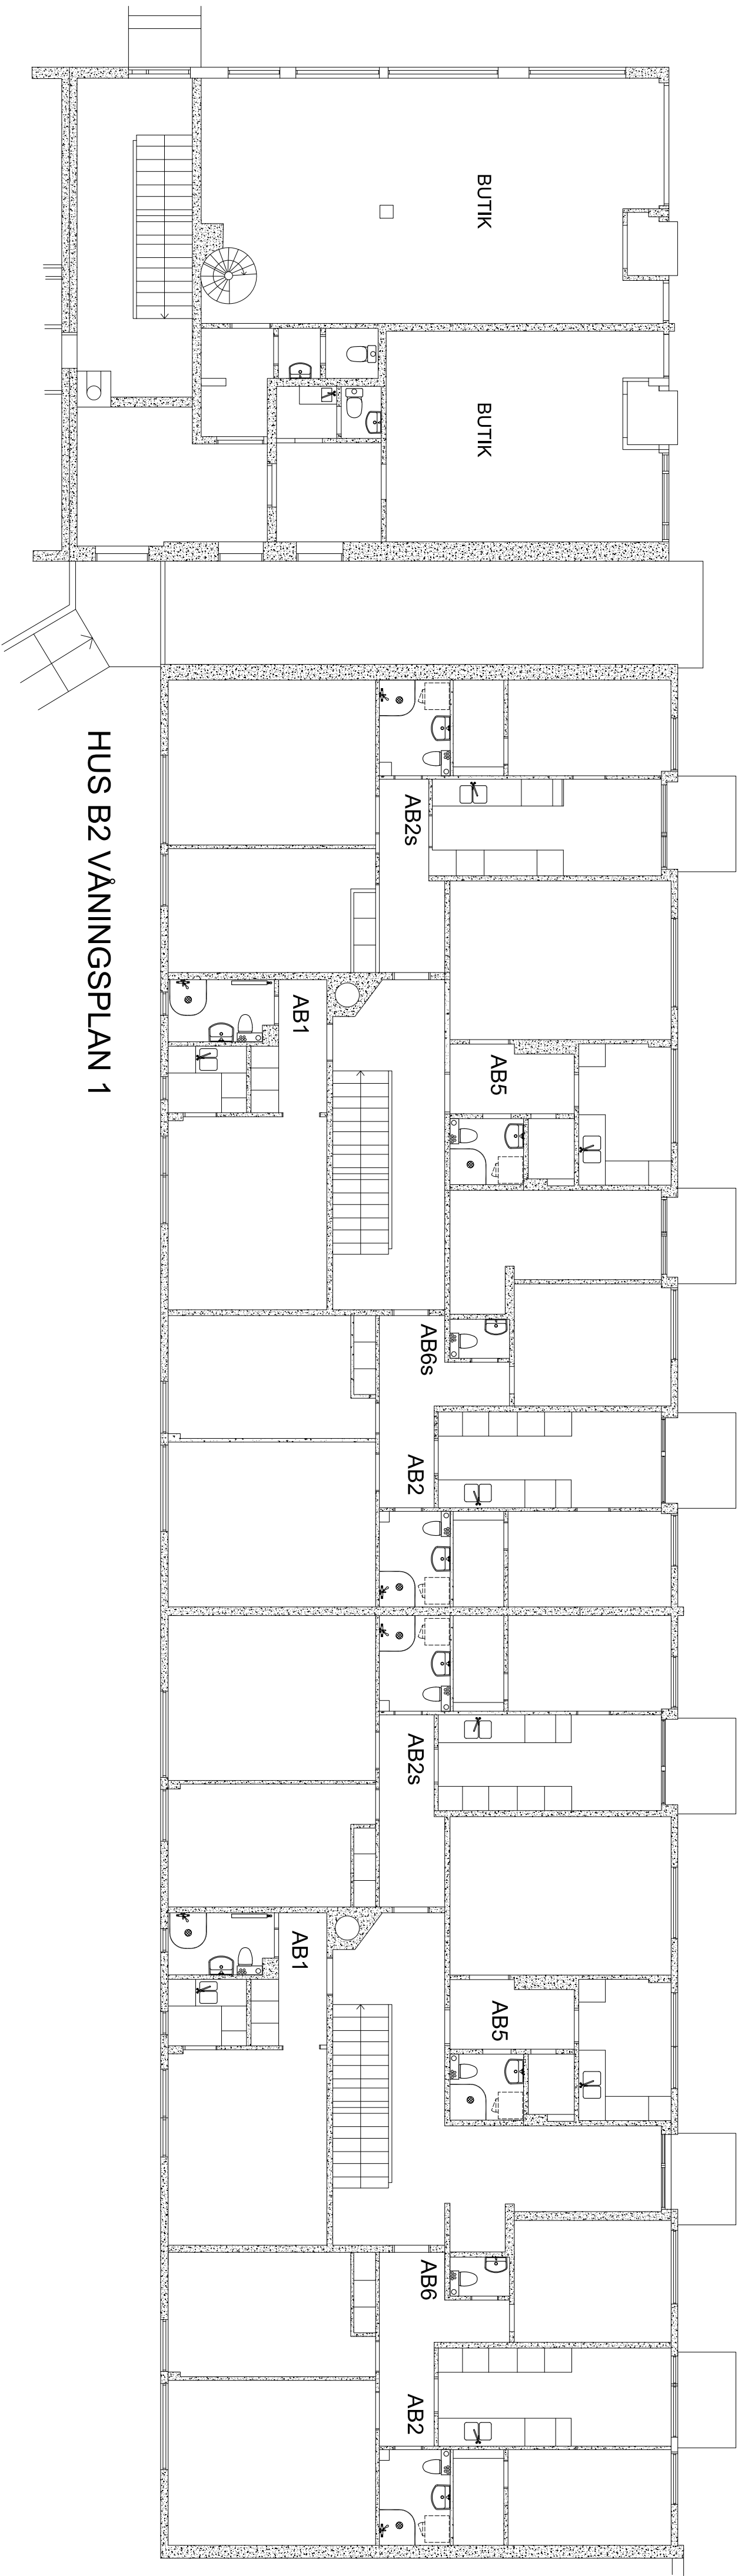

HUS B2 VÅNINGSPLAN 1

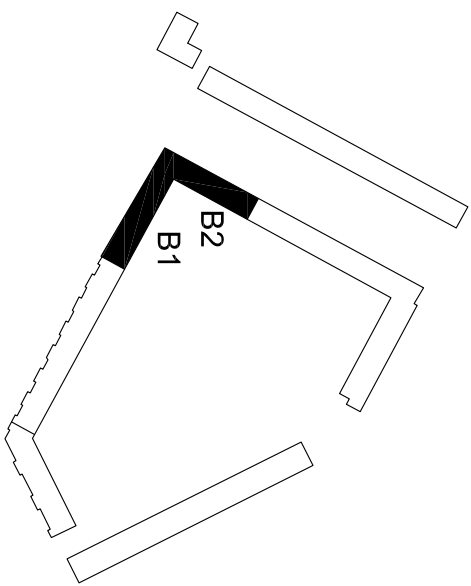

2015-04-22

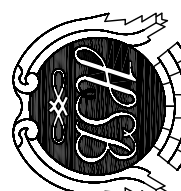REV	INT	AVSEENDE	SKALA	DATUM		
PROJEKT						
BRF VÄSTERBY 1 JÄRFÄLLA						
ADRESS						
						
OWA5 TEKNIK AB OWE ASMOLA STENRO GÅRD 771 93 SÖDERGÅRNE TEL 070-691 1552 info@owas.se www.owas.se						
GRANSKNINGSHANDLING						
FÖRTÄGNIS ÖVER						
BRF VÄSTERBY 1 JÄRFÄLLA						
ROT OMBYGGNAD						
HUS B1 - B2						
VÅNINGSPLAN 1						
KONSTRERAD AV/HANDLAGARE						
OWE Asmola	RIKAD AV	GRANSKAD AV				
SKALA						
1:100 (A1)	1:200 (A3)					
ARBETSNUMMER				REV		
V50-2101						