




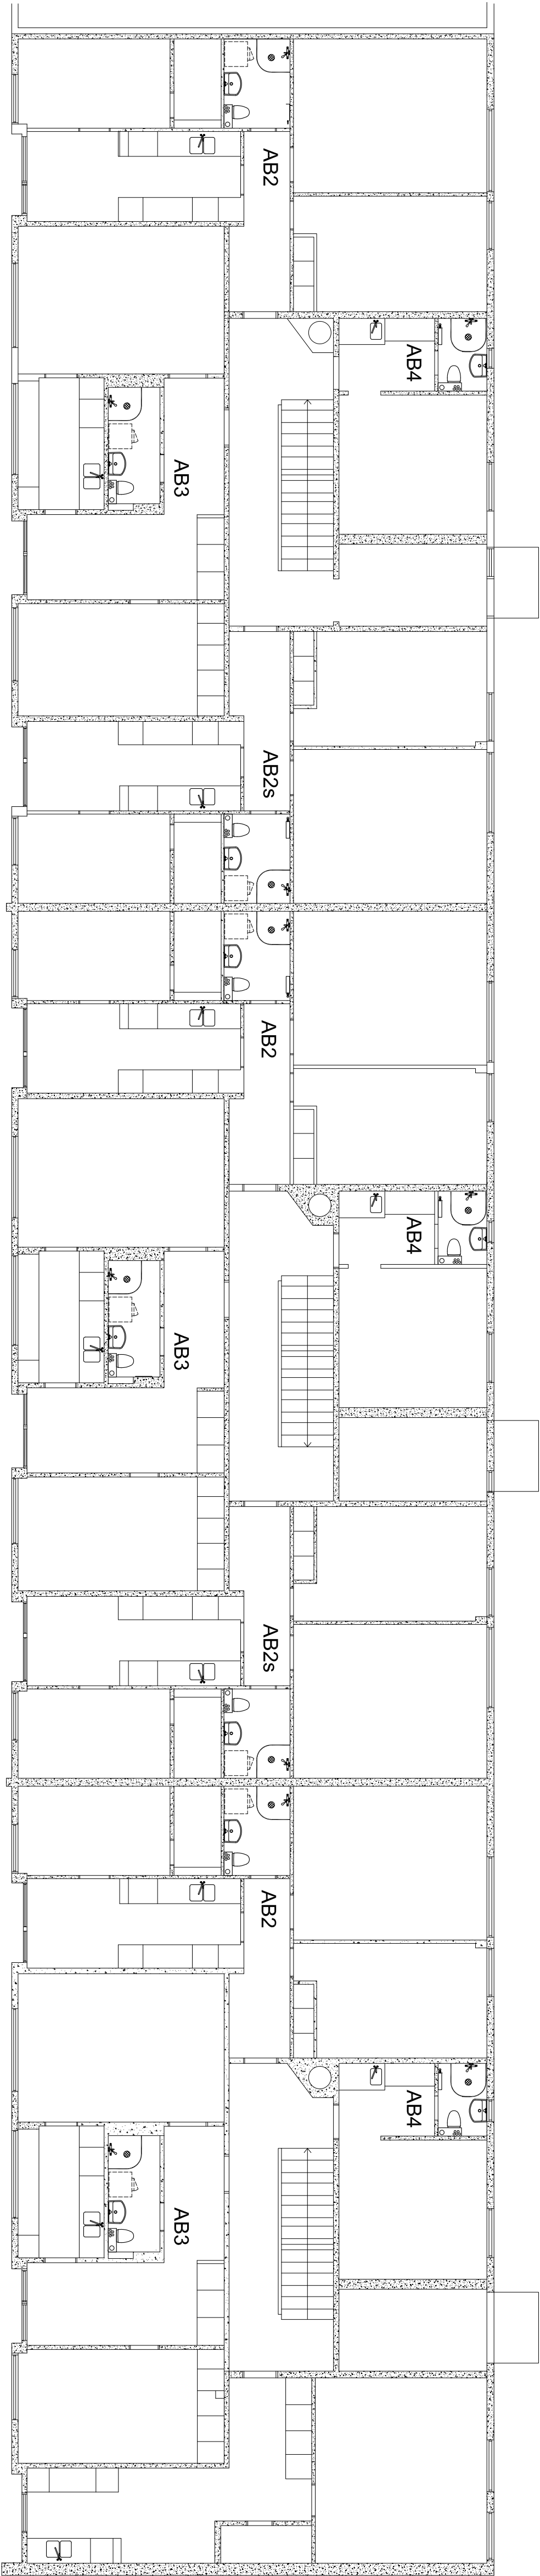


HUS B3 VÅNINGSPLAN 1

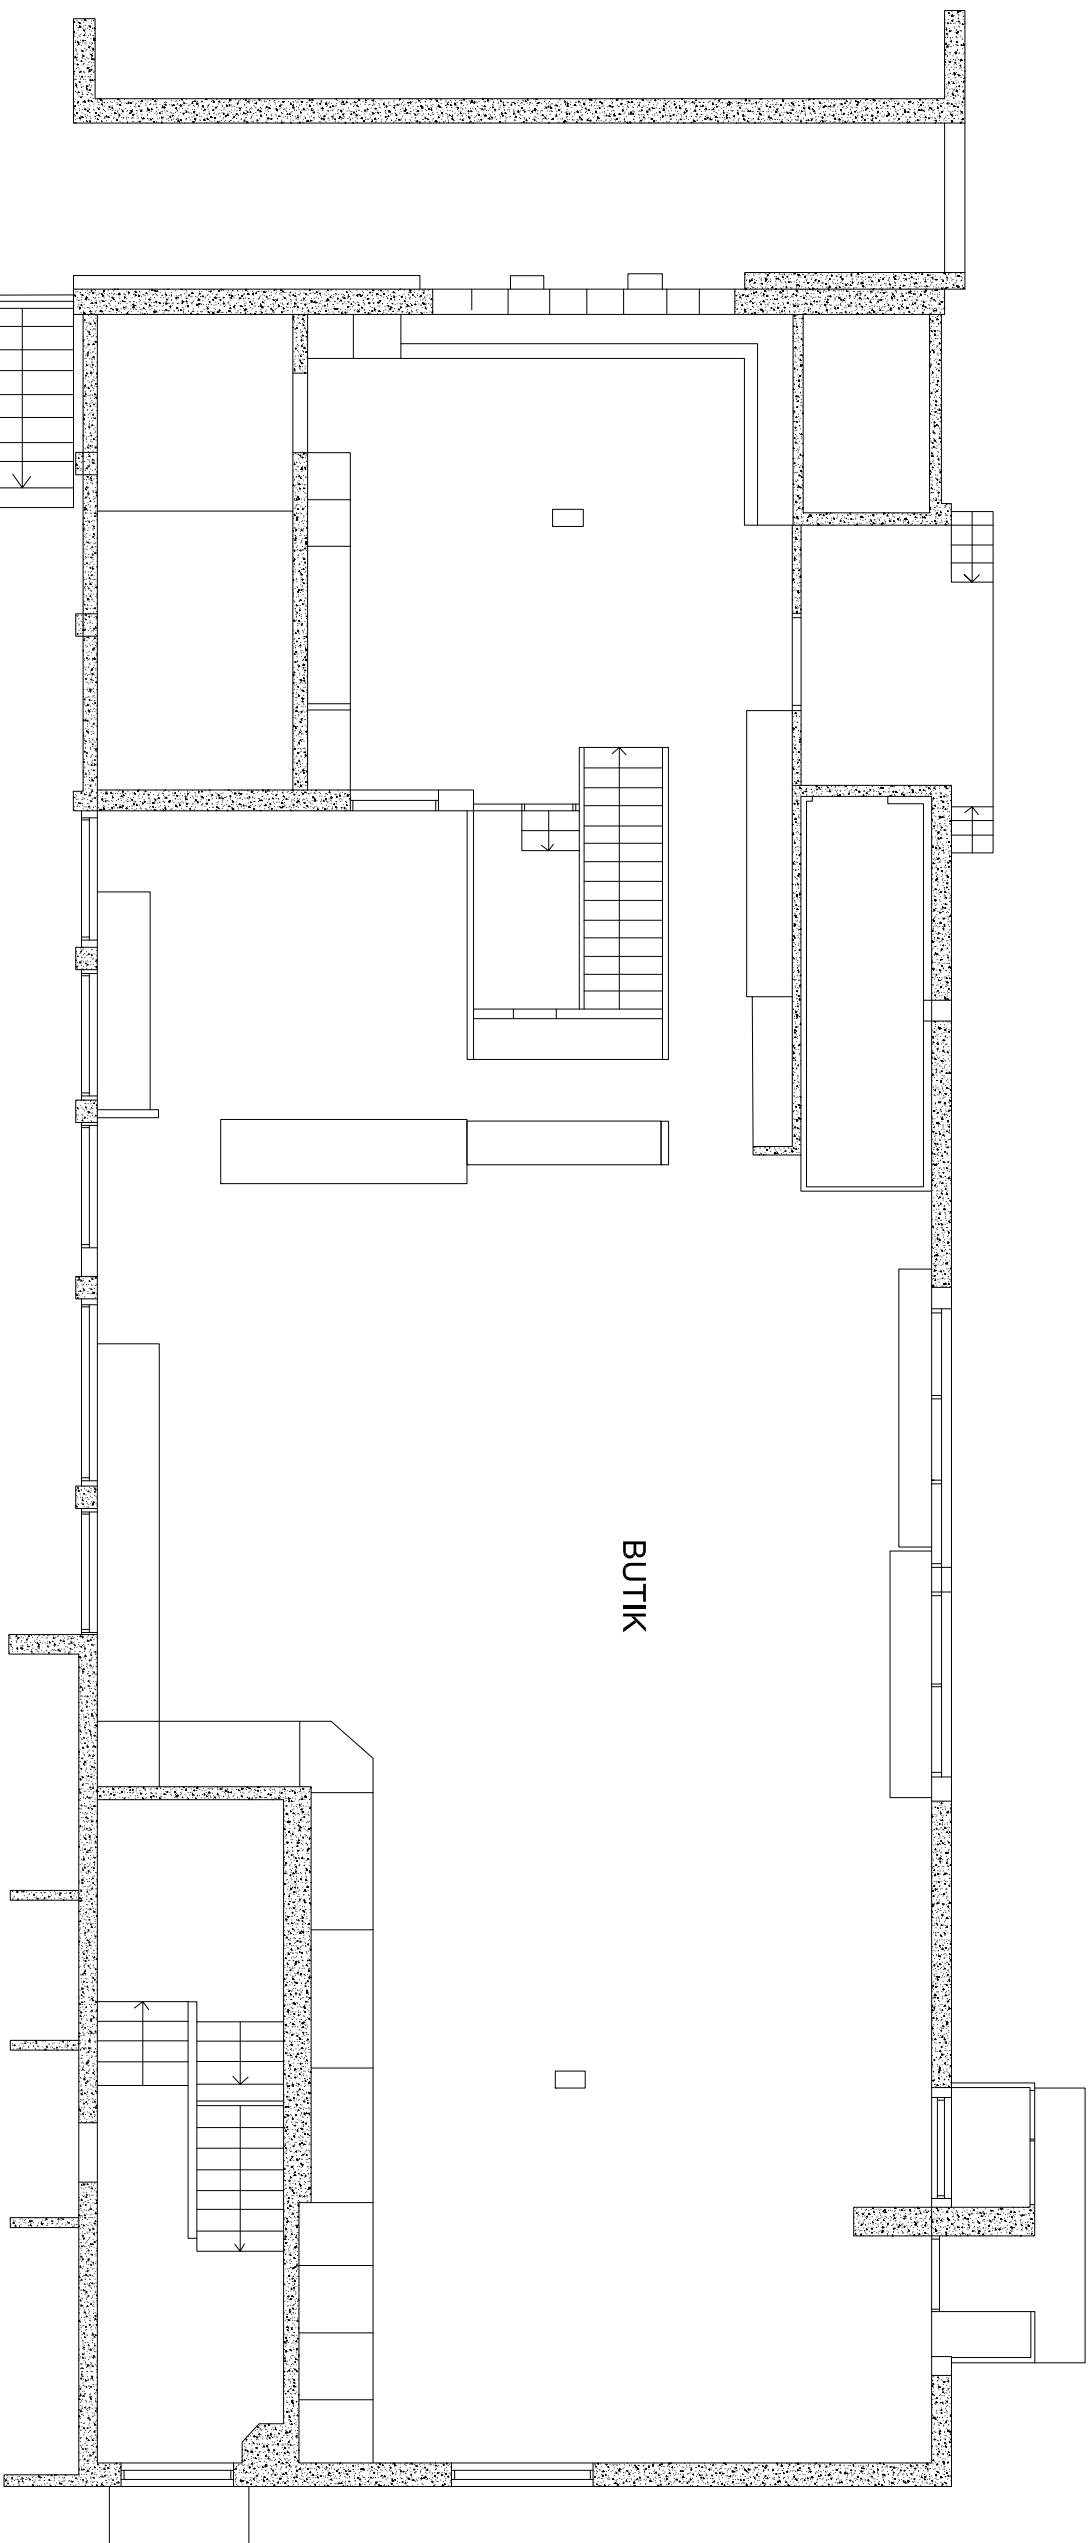

HUS B4 VÅNINGSPLAN 1

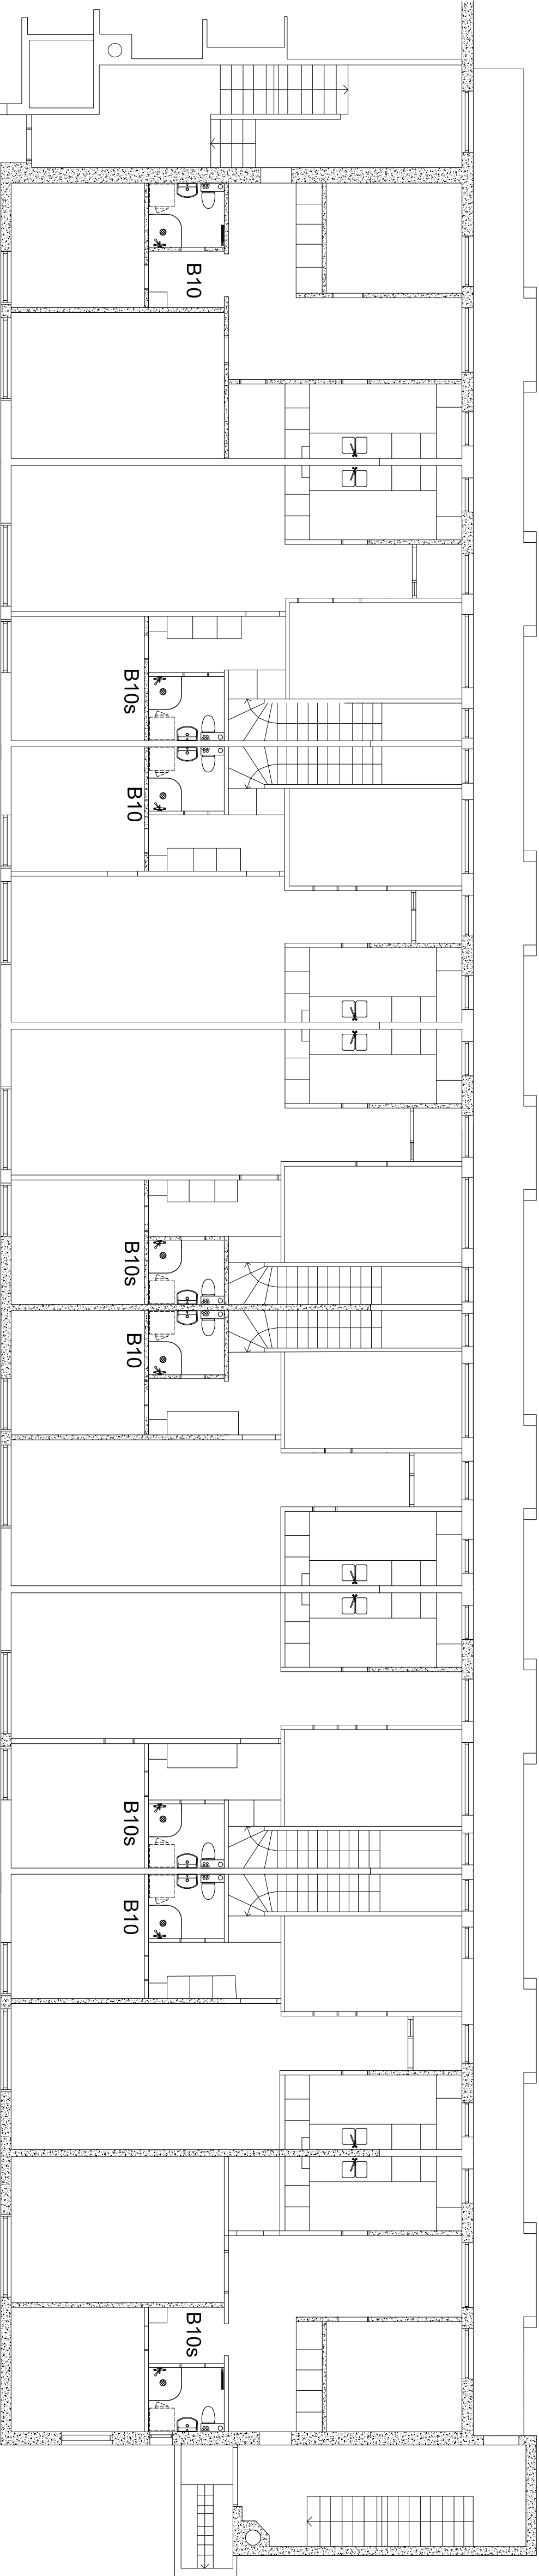

HUS B5 VÅNINGSPLAN 1

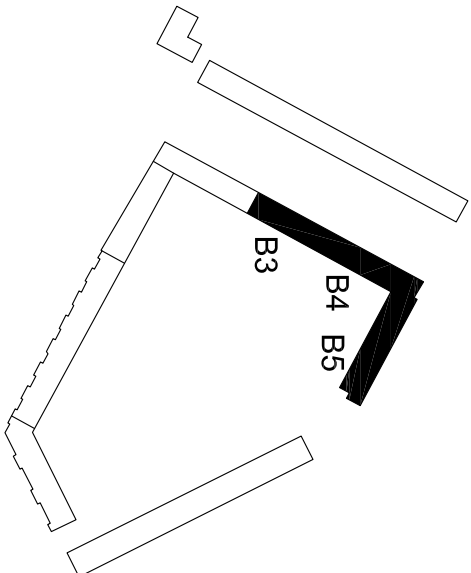

2015-04-22

--	--	