




HUS B3 VÅNINGSPLAN 2-4

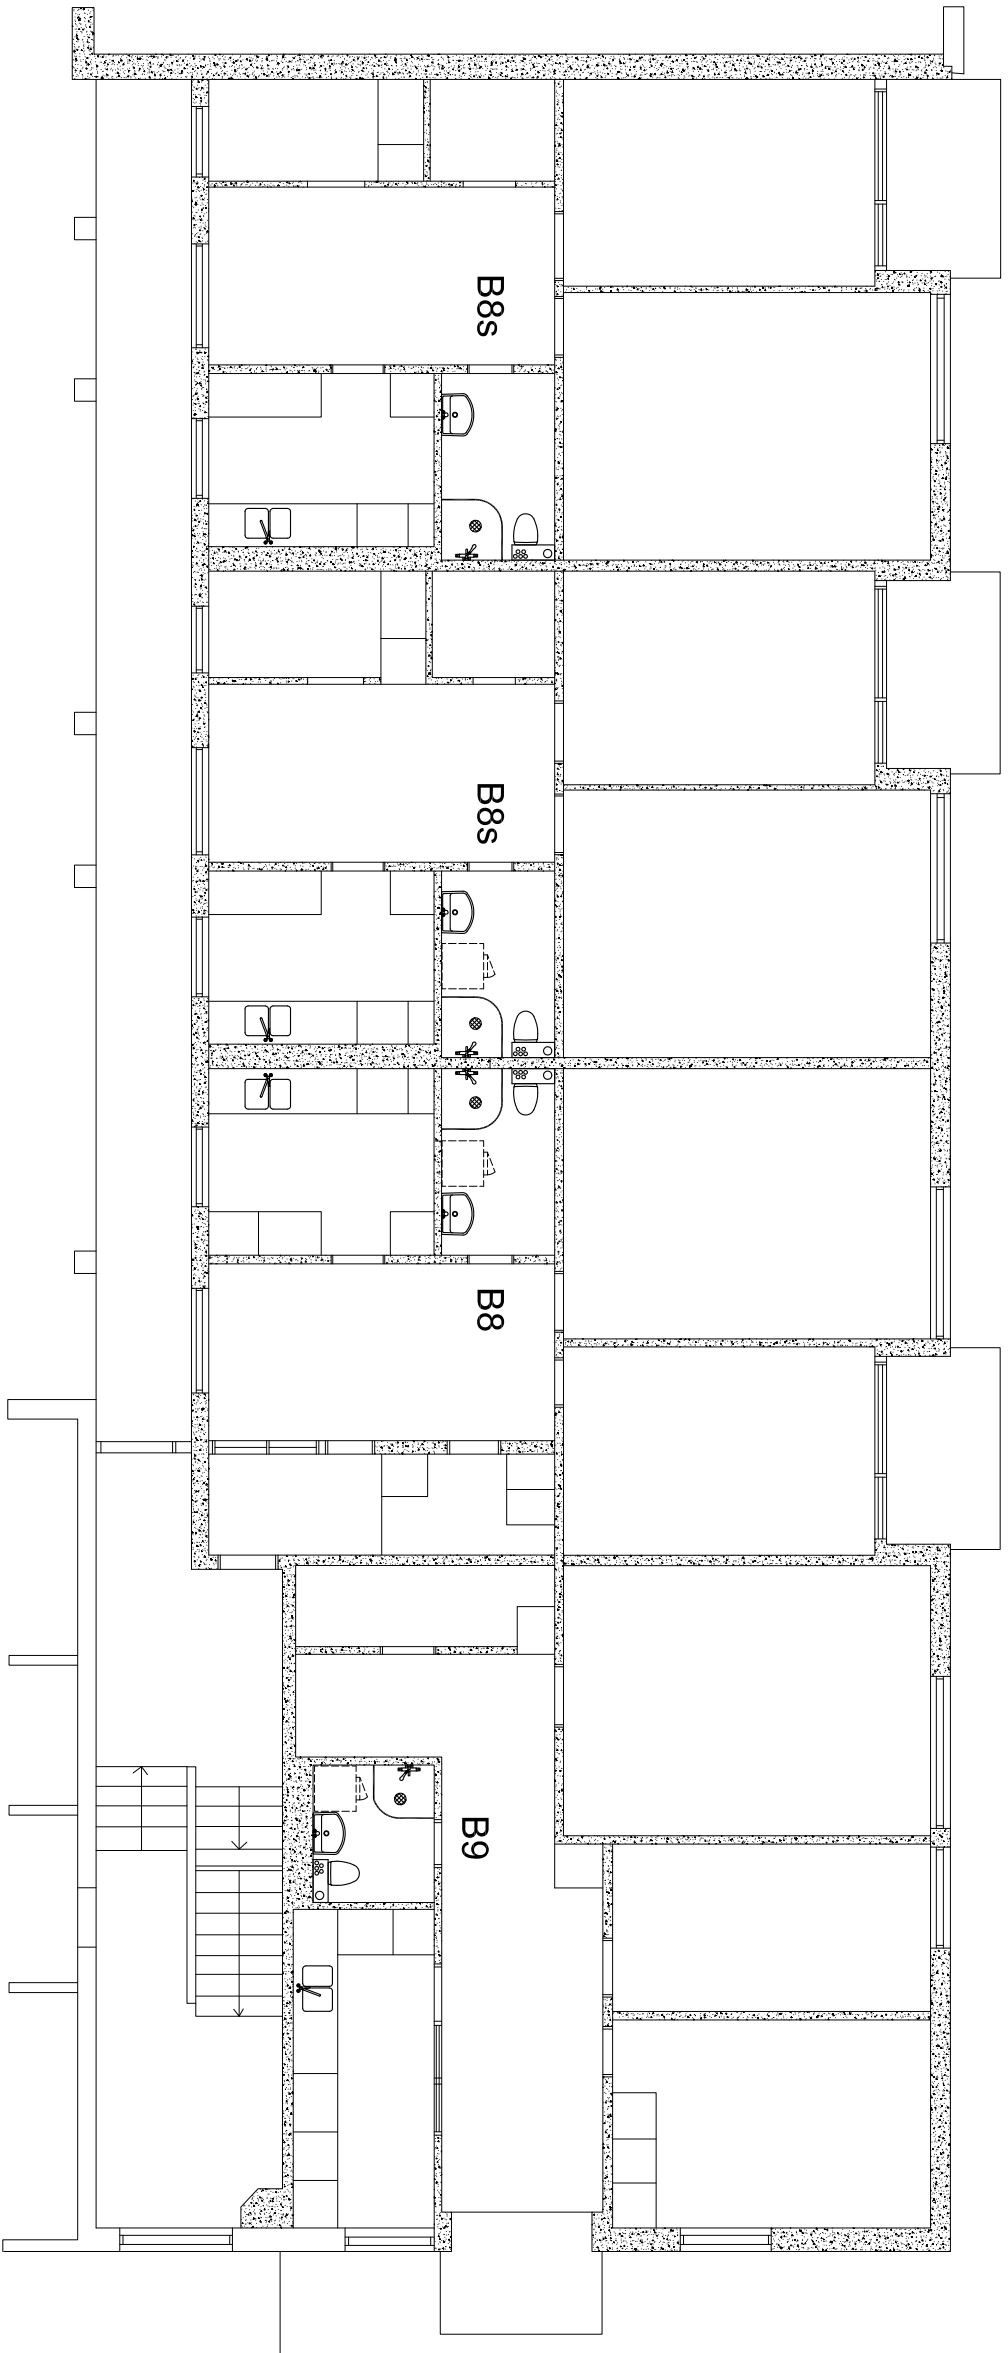


HUS B4 VÅNINGSPLAN 2-4

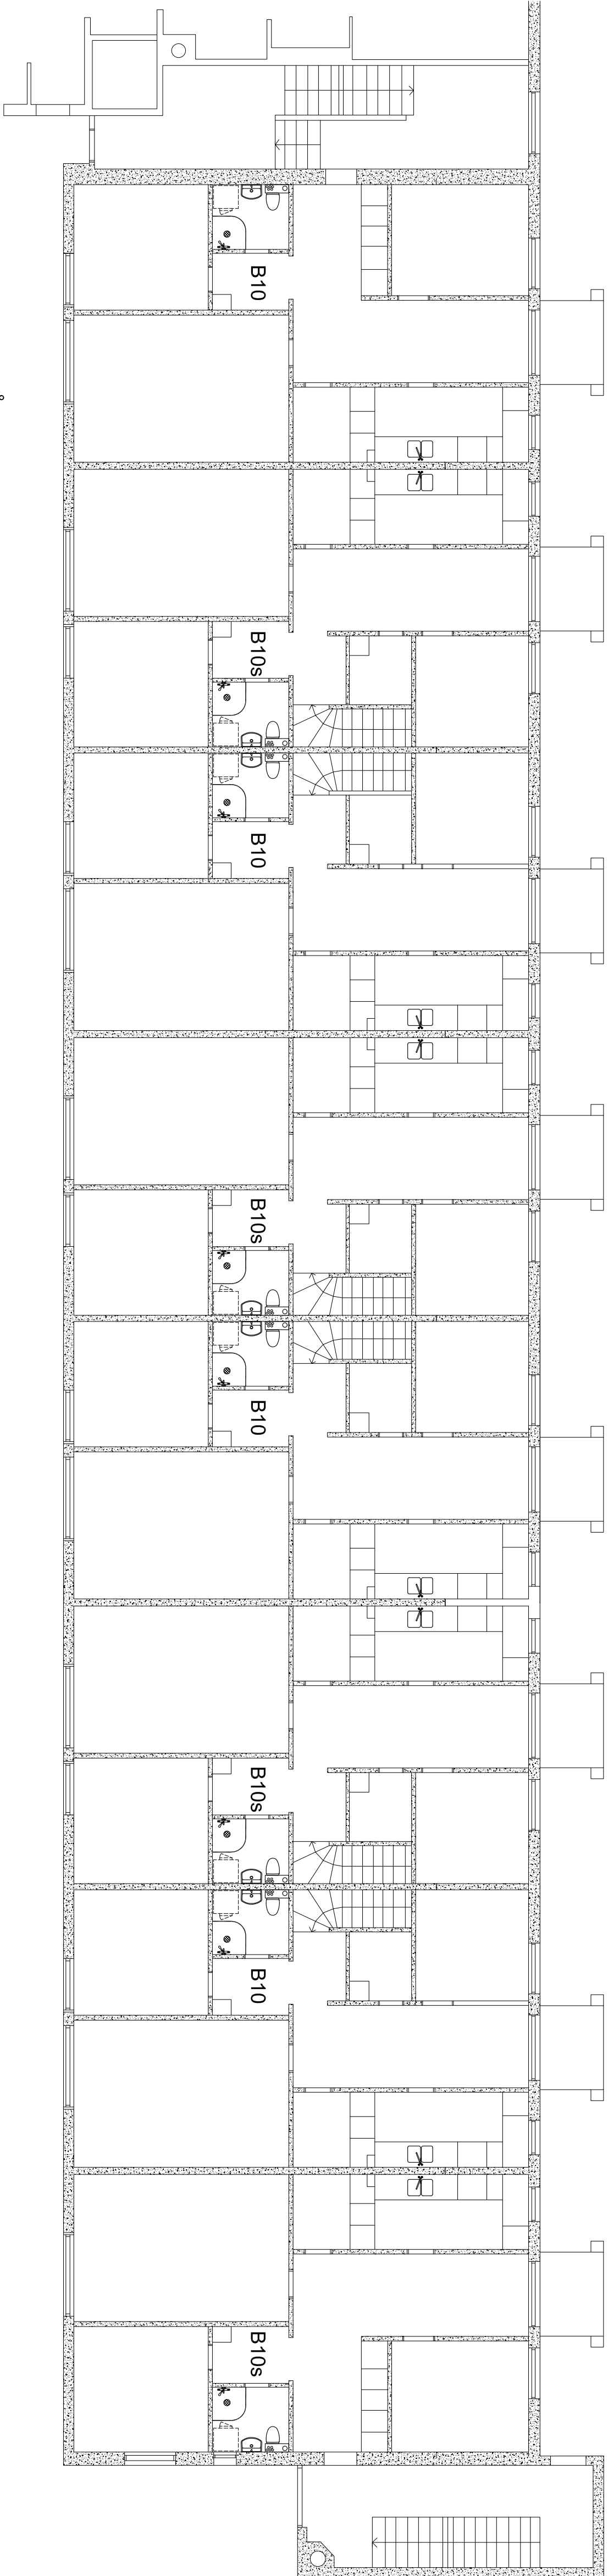

HUS B5 VÅNINGSPLAN 2-4

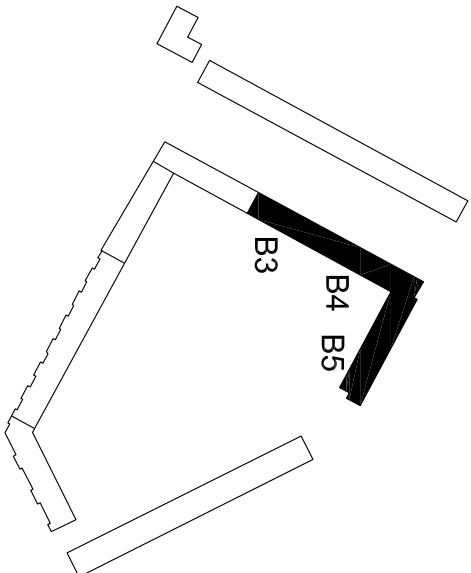

2015-04-22

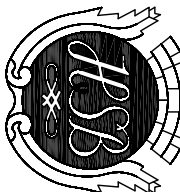REV	ANT	AVSEENDE	SKALA	DATUM
PROJEKT				
BRF VÄSTERBY 1 JÄRFÄLLA				
ADRESS				
				
OWA5 TEKNIK AB OWE ASMOLA STENRO GÅRD 771 93 SÖDERGÅRNE TEL 070-091 1552 info@owas.se www.owas.se				
GRANSKNINGSHANDLING				
TITNINGEN AVSEER				
BRF VÄSTERBY 1 JÄRFÄLLA				
ROT OMBYGGNAD				
HUS B3-B5				
VÅNINGSPLAN 2-4				
KONSTRERAD AV/HANDLAGARE				
Owe Asmola				
SKALA				
1:100 (A1) 1:200 (A3)				
ARBETSNUMMER				
V50-2202				
REV				