


PLANRITNING  
INSYNSKYDD/STAKET 1:200



ILLUSTRATION UTFÖRANDE



PRINCIPUPPSTÄLLNING

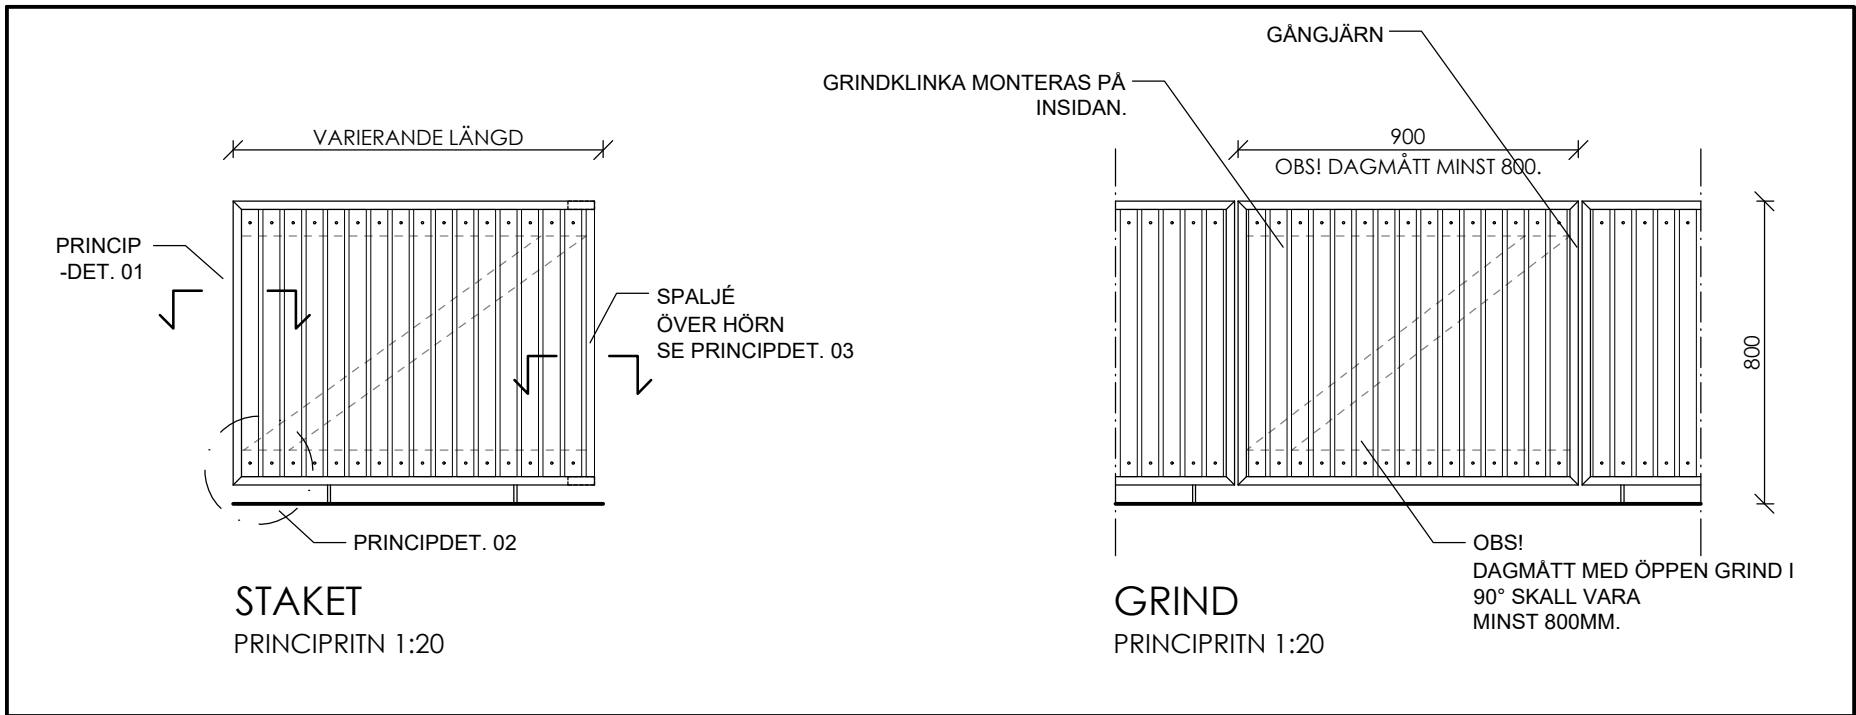

PRINCIPDETALJER

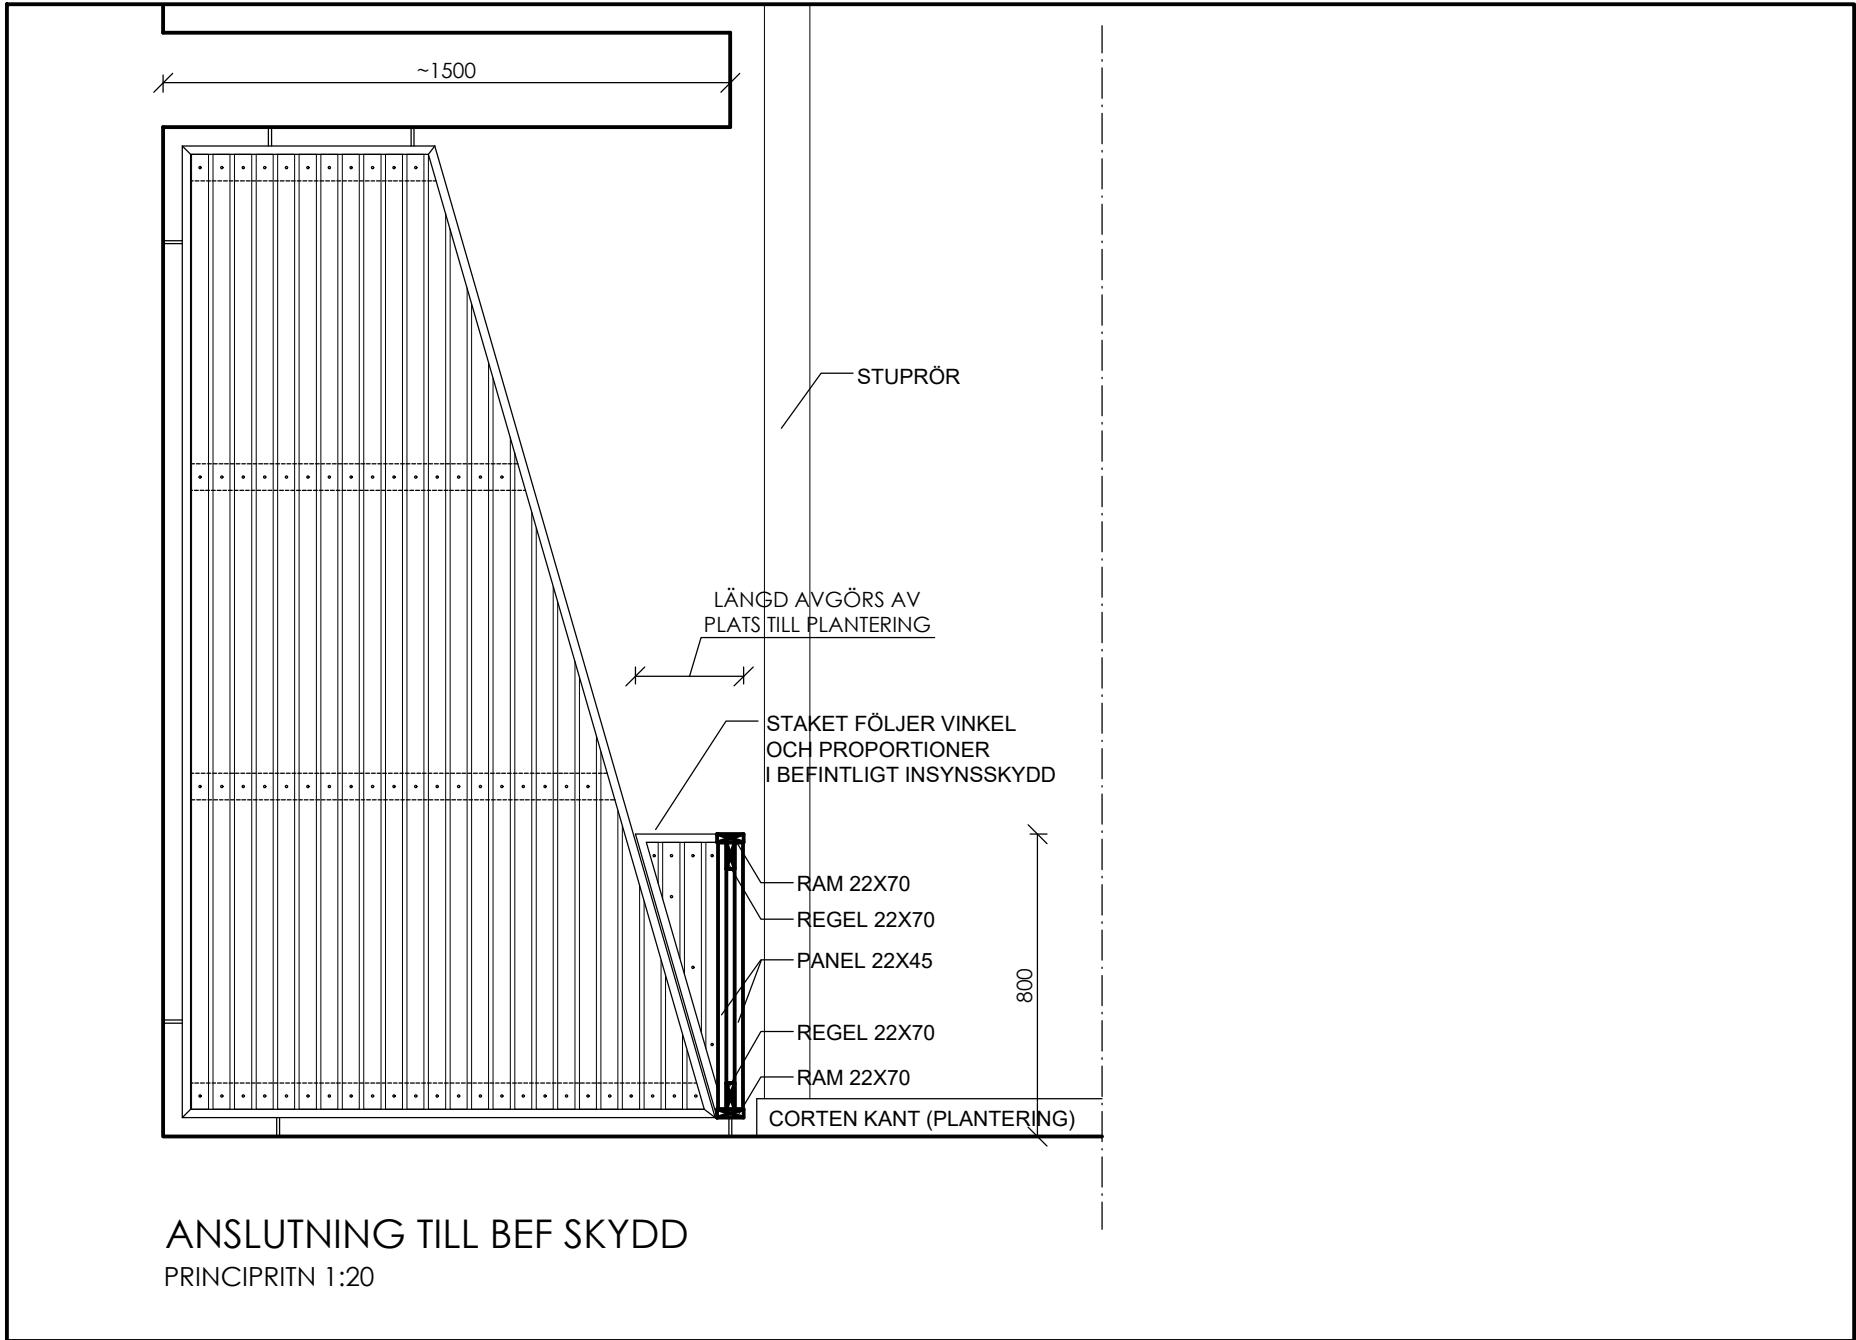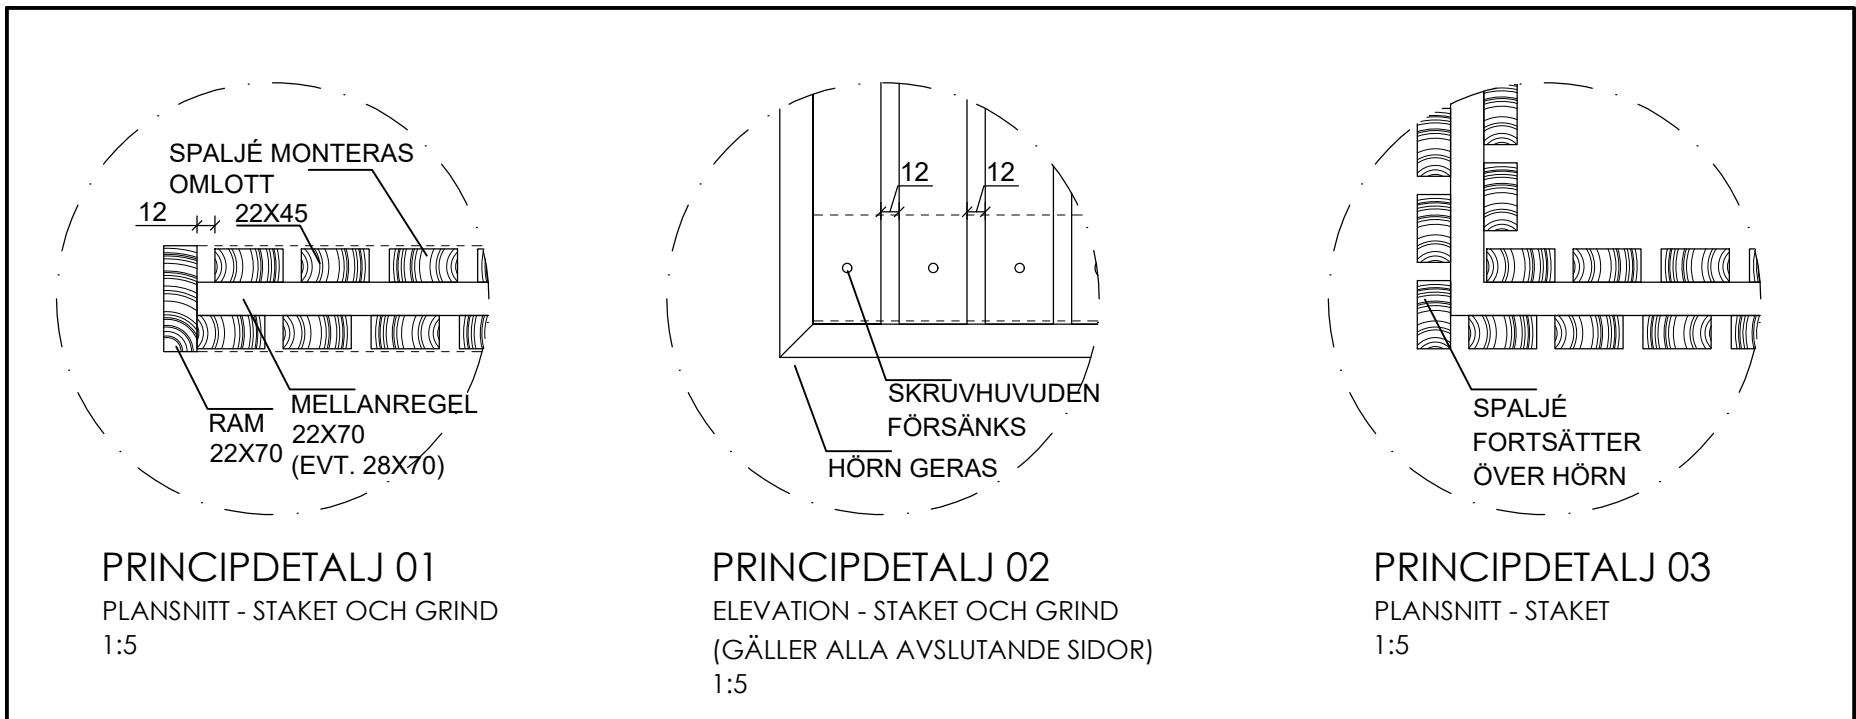

ALLMÄNNA ANVISNINGAR

SAMTLIGA MÅTT ÄR I (MM), DÄR EJ ANNAT ANGES.

ALLA MÅTT KONTROLLERAS PÅ PLATS.

TRÄ AV TRYCKIMPREGNERAT VIRKE.

SKRUVHUVUDEN FÖRSÄNKS I TRÄET.

INFÄSTNING UTRDES I SENARE SKEDE.

BEFINTLIG UPPBYGGNAD AV GÅRDSBJÄLKLAG SKALL

BEAKTAS OCH BEHANDLAS VARSAMT.

SE ÄVEN 0-A-40-6-03 (BYGGHANDLING)

UTFÖRANDE OCH DETALJER ANPASSAS TILL BEFINTLIGA

INSYNSKYDD (FULLHÖGA).

NYTT STAKET/INSYNSKYDD

| BET                                                | ANT        | ÄNDRINGEN AVSER | SIGN  | DATUM       |
|----------------------------------------------------|------------|-----------------|-------|-------------|
| SKISS STAKET                                       |            |                 |       |             |
| KAMIKAZEARKITEKT                                   |            |                 |       |             |
| engelbrektsgatan 7, 211 33 malmö ■ www.kamikaze.nu |            |                 |       |             |
| UPPDRAG NR                                         | 2134       | RITAD AV        | RH/MN | HANDLÄGGARE |
| DATUM                                              | 2021-09-06 | GRANSKAD AV     | MN    |             |
| BRF KONDUKTÖREN                                    |            |                 |       |             |
| HSB MALMÖ                                          |            |                 |       |             |
| INHÄGNAD UTEPLATSER                                |            |                 |       |             |
| SKALA A1                                           | SKALA A3   | NUMMER          | BET   |             |
| enl ritn                                           | -          | -               | -     |             |