
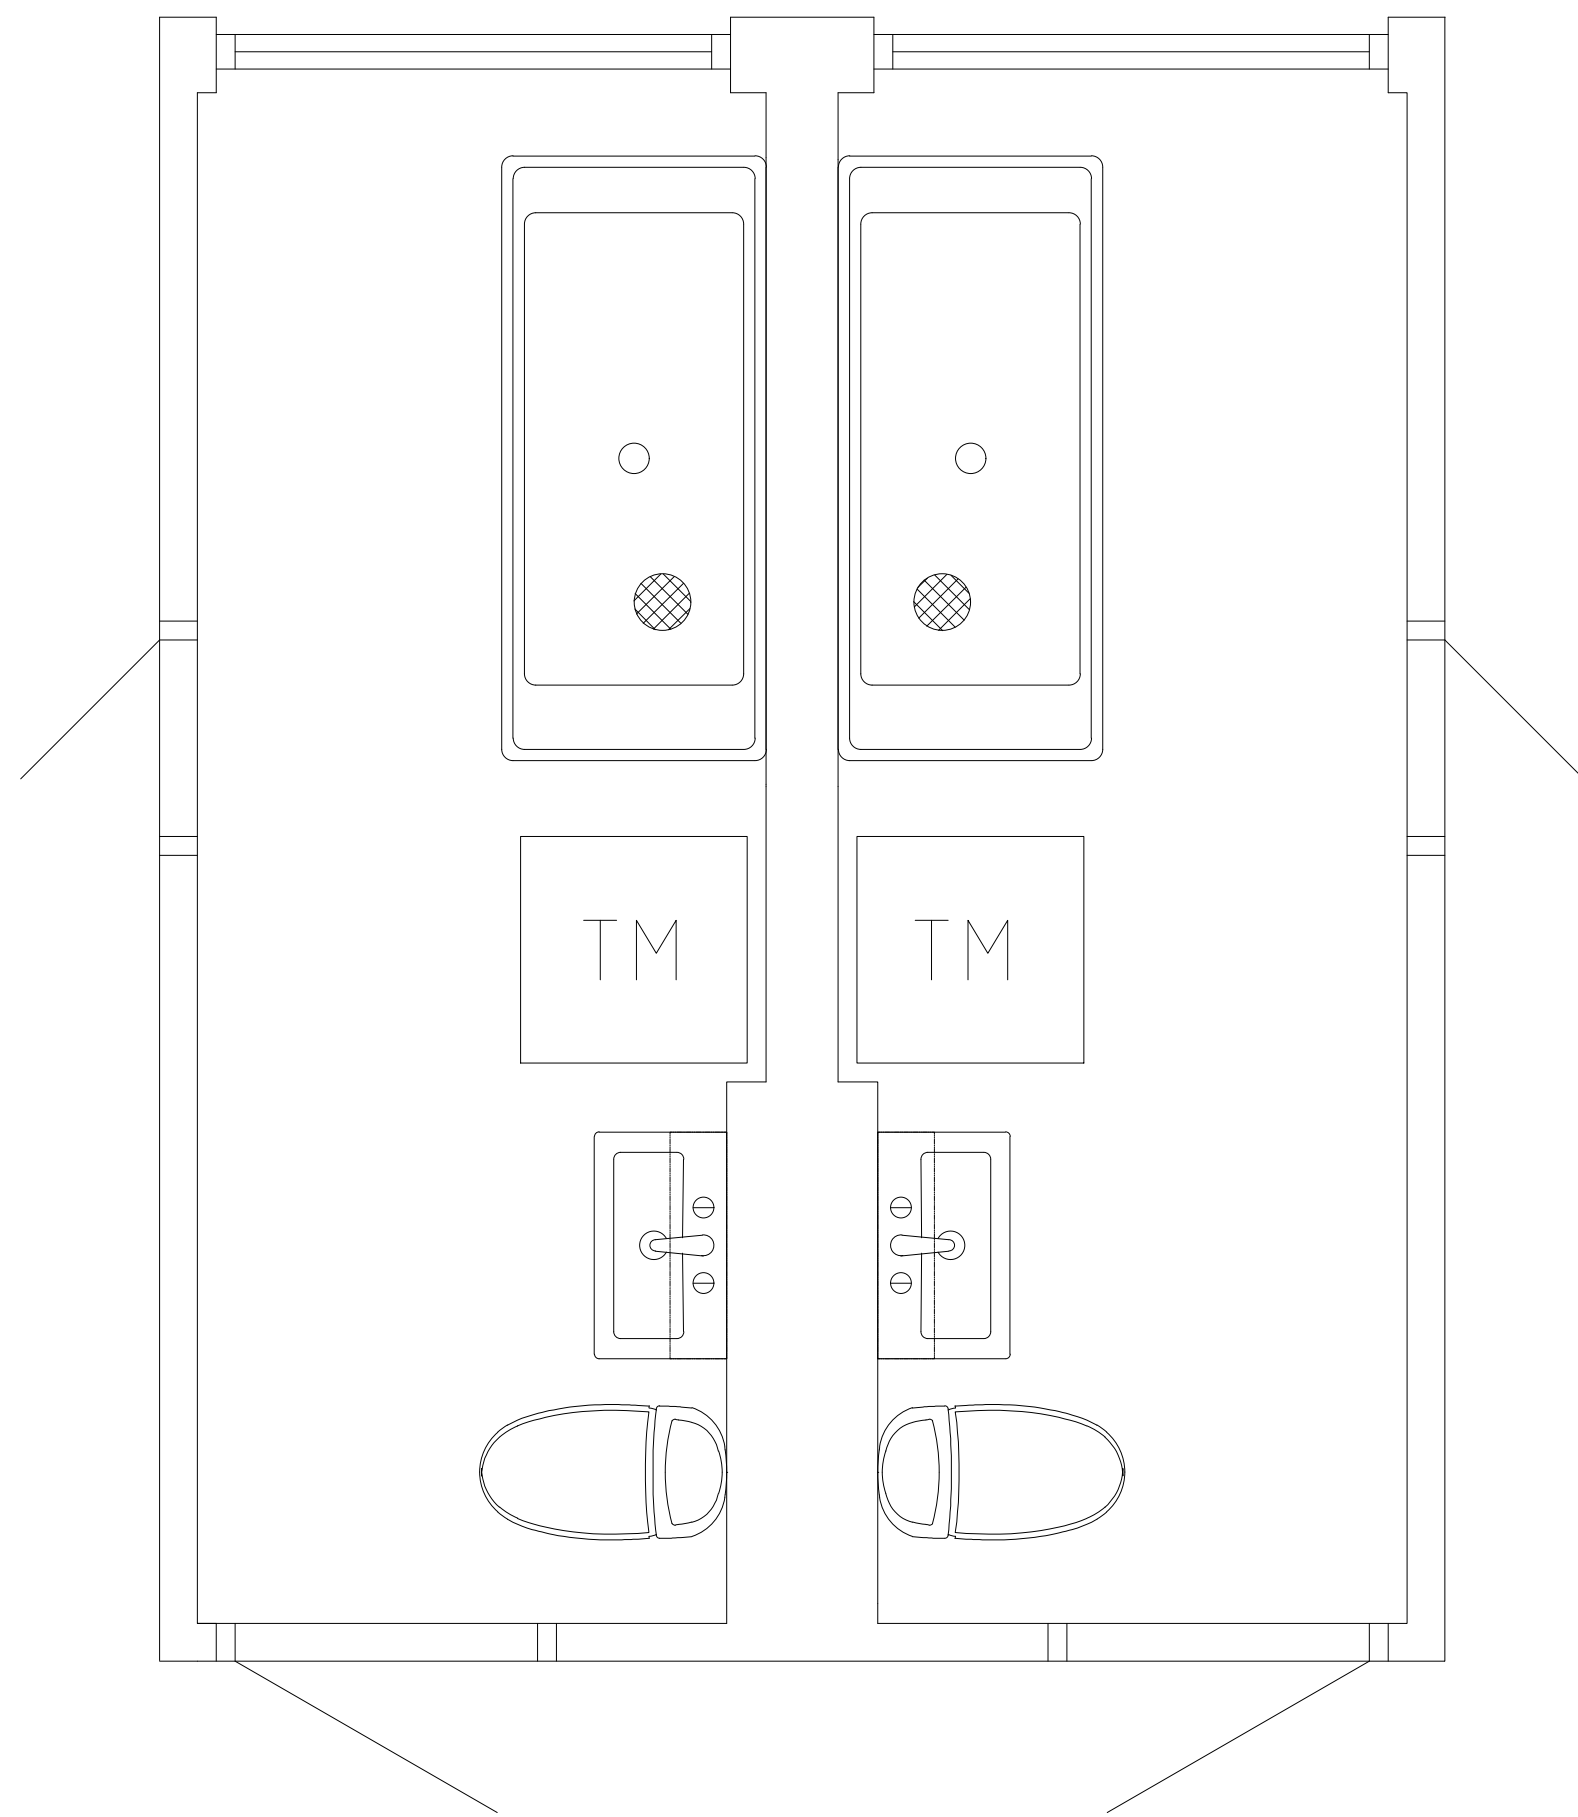


TYPBAD 1
DUSCH

TYPBAD 1s
DUSCH

TYPBAD 1
BAD

TYPBAD 1s
BAD

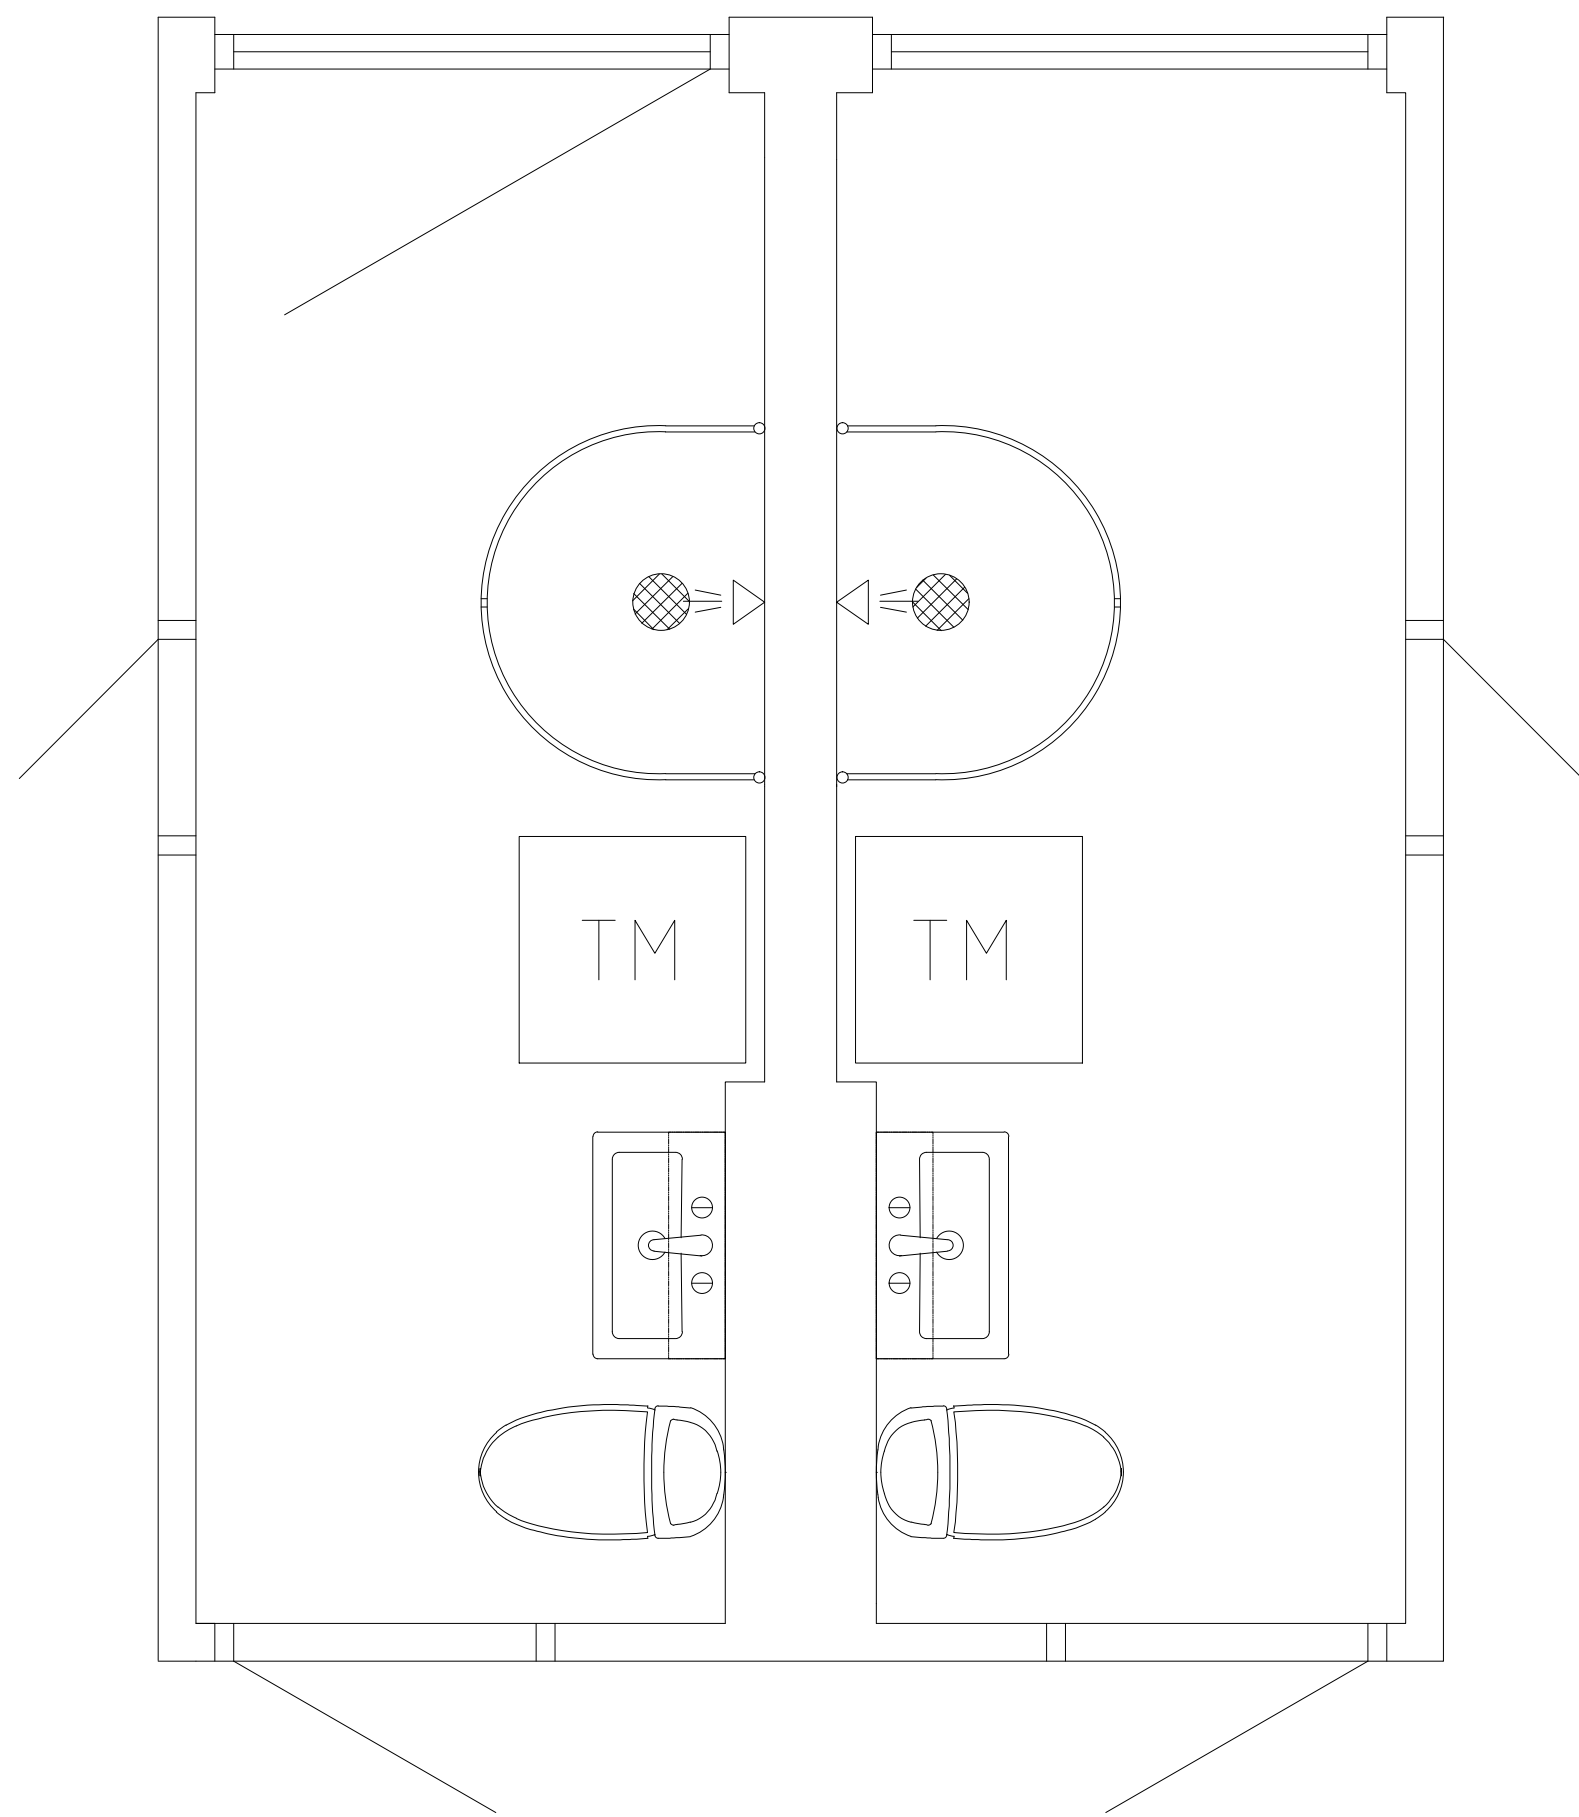

HUSARVÄGEN 2

LGH 1201	LGH 1202
LGH 1101	LGH 1102
LGH 1001	LGH 1002

HUSARVÄGEN 4

LGH 1201	LGH 1202
LGH 1101	LGH 1102
LGH 1001	LGH 1002

HUSARVÄGEN 6

LGH 1201	LGH 1202
LGH 1101	LGH 1102
LGH 1001	LGH 1002

HUSARVÄGEN 8

LGH 1201	LGH 1202
LGH 1101	LGH 1102
LGH 1001	LGH 1002

HUSARVÄGEN 10

LGH 1201	LGH 1202
LGH 1101	LGH 1102
LGH 1001	LGH 1002

HUSARVÄGEN 12

LGH 1201	LGH 1202
LGH 1101	LGH 1102
LGH 1001	LGH 1002

HUSARVÄGEN 14

LGH 1201	LGH 1202
LGH 1101	LGH 1102
LGH 1001	LGH 1002

HUSARVÄGEN 16


LGH 1201	LGH 1202
LGH 1101	LGH 1102
LGH 1001	LGH 1002

HUSARVÄGEN 18

LGH 1201	LGH 1202
LGH 1101	LGH 1102
LGH 1001	LGH 1002

HUSARVÄGEN 20

LGH 1202
LGH 1102
LGH 1002

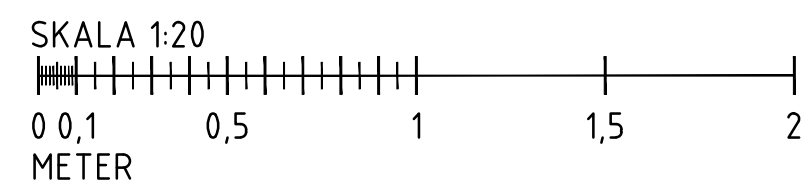

OBS:
UPPRITAT EFTER BEFINTLIGA
RITNINGAR, AVVIKELSER KAN
FÖREKOMMA.

BET ANT ÄNDRINGEN AVSER SIGN DATUM
HÄNDNING
FÖRFRÅGNINGSUNDERLAG



BRF. HERRGÅRDEN
UPPLANDS VÄSBY

A	ARKITEKT ADDRESS, POSTNR ÖRT	TEL. NUMMER
B	BRANDKONSULT ADDRESS, POSTNR ÖRT	TEL. NUMMER
E	ELKONSULT ADDRESS, POSTNR ÖRT	TEL. NUMMER
K	KONSTRUKTÖR ADDRESS, POSTNR ÖRT	TEL. NUMMER
KP	PREFAB ADDRESS, POSTNR ÖRT	TEL. NUMMER
V	HASK AB STRÖMFALLSVÄGEN 53, TYRESÖ, 195 49	TEL. 070-913 75 59
W	HASK AB STRÖMFALLSVÄGEN 53, TYRESÖ, 195 49	TEL. 070-913 75 59

UPPDRAG NR 22P023	RITAD/KONSTR AV CJO	HANDLAGGARE AHA
DATUM 2022-03-24	PROJEKTANSVARIG ANDREAS HÅRD AF SEGERSTAD	

HUSARVÄGEN 2-20
TYPBAD 1 & 1s
TYPBADRUMSRITNINGAR



SKALA A1/A3 1:20/1:40	NUMMER TYPBAD 1 & 1s	BET
--------------------------	-------------------------	-----

TYPBAD 2
DUSCH

TYPBAD 2s
DUSCH

TYPBAD 2
BAD

TYPBAD 2s
BAD

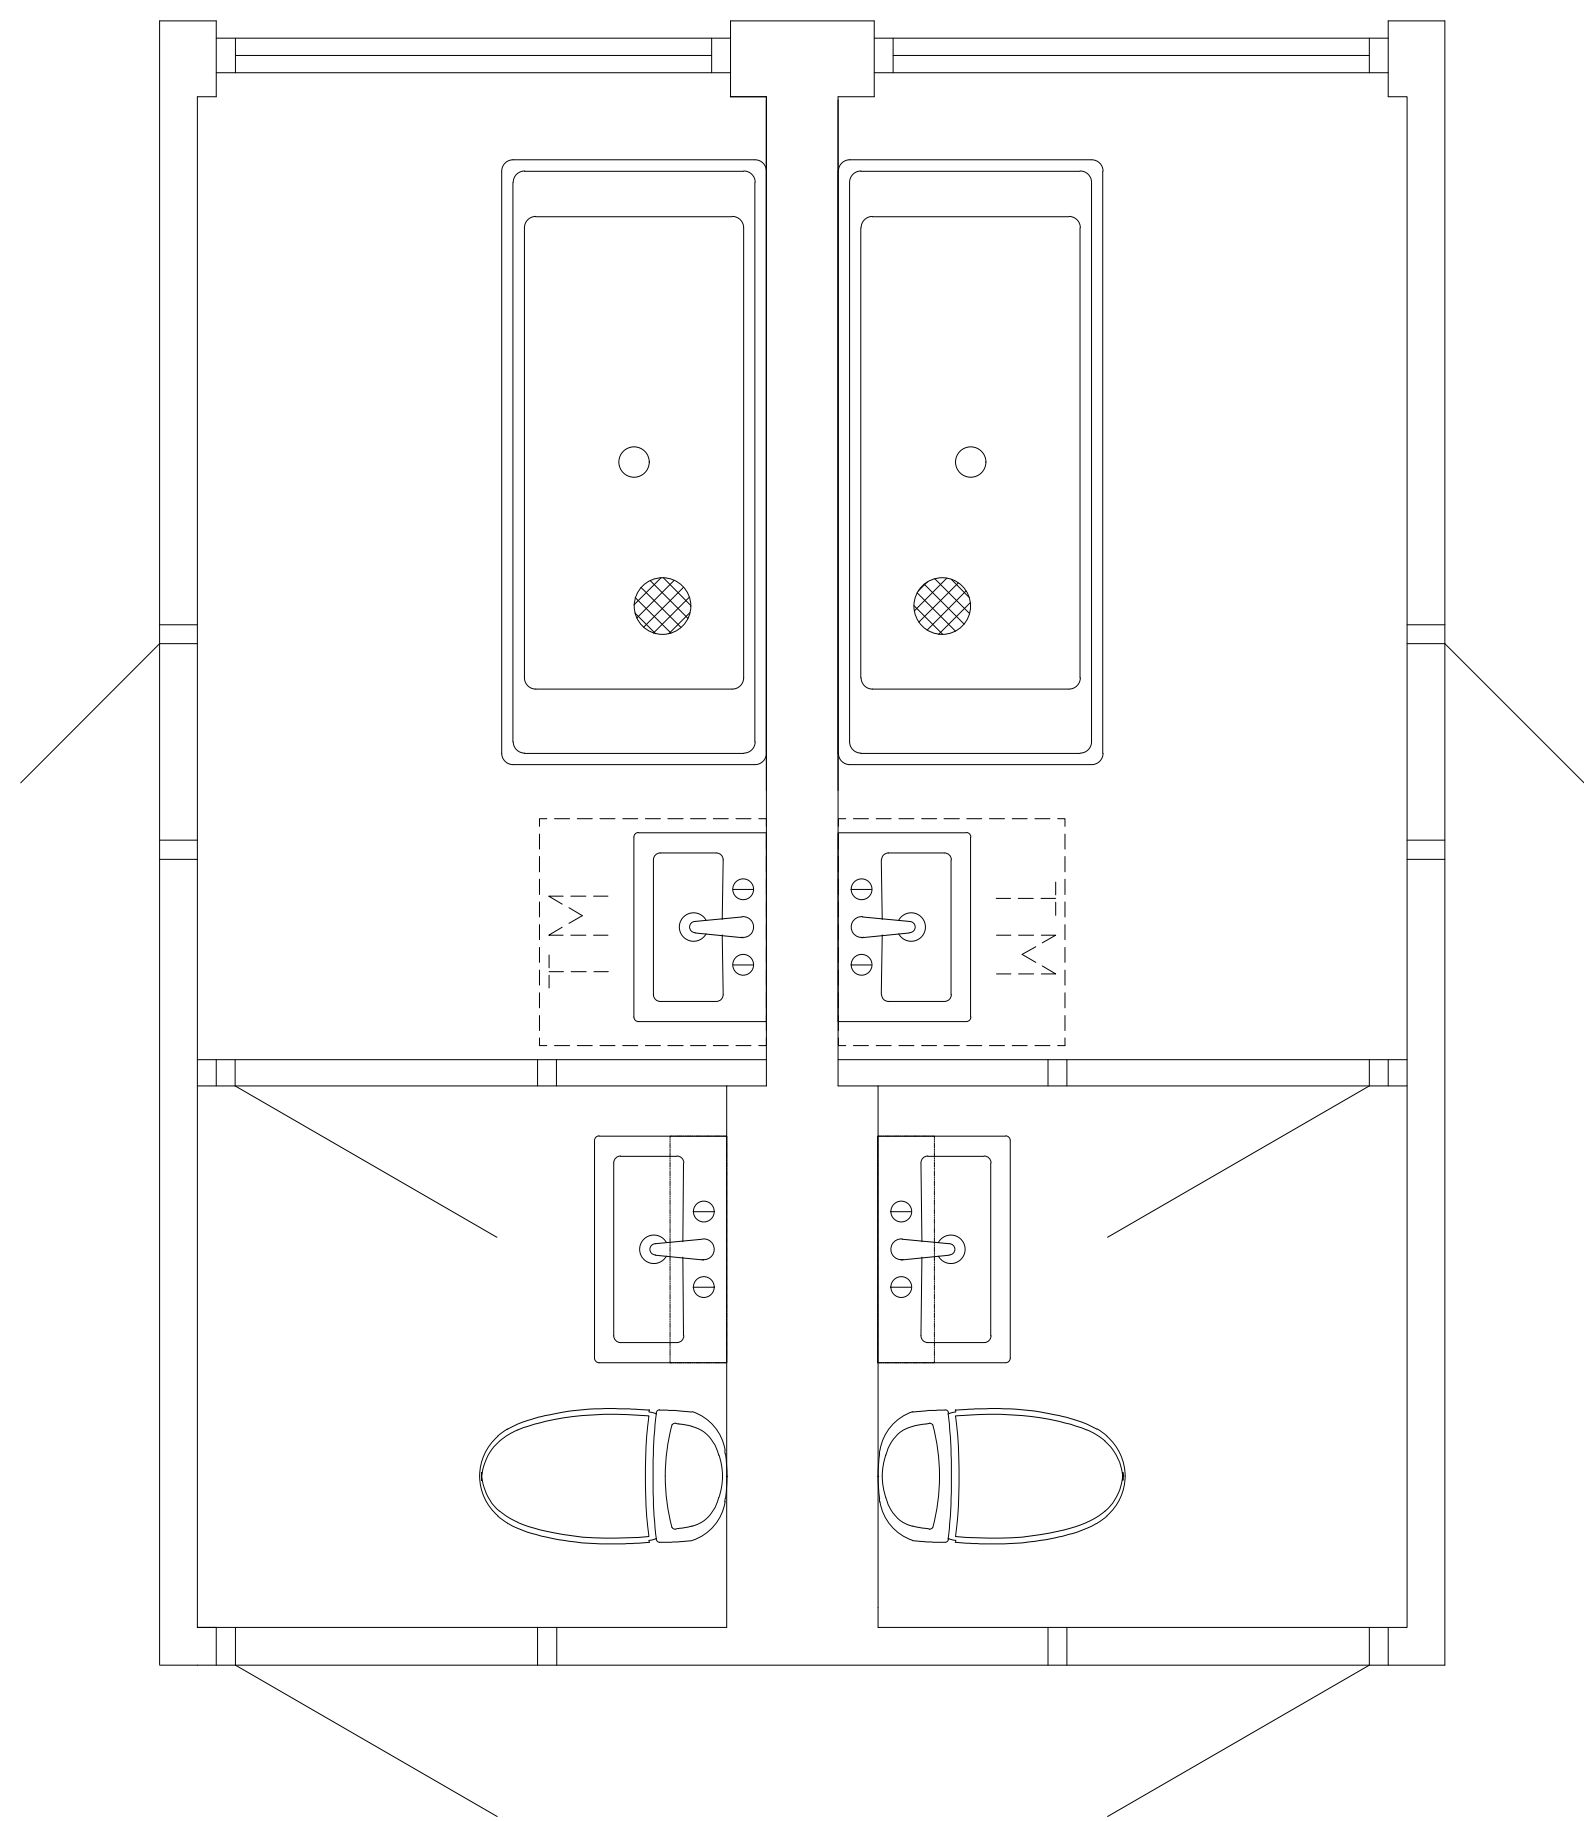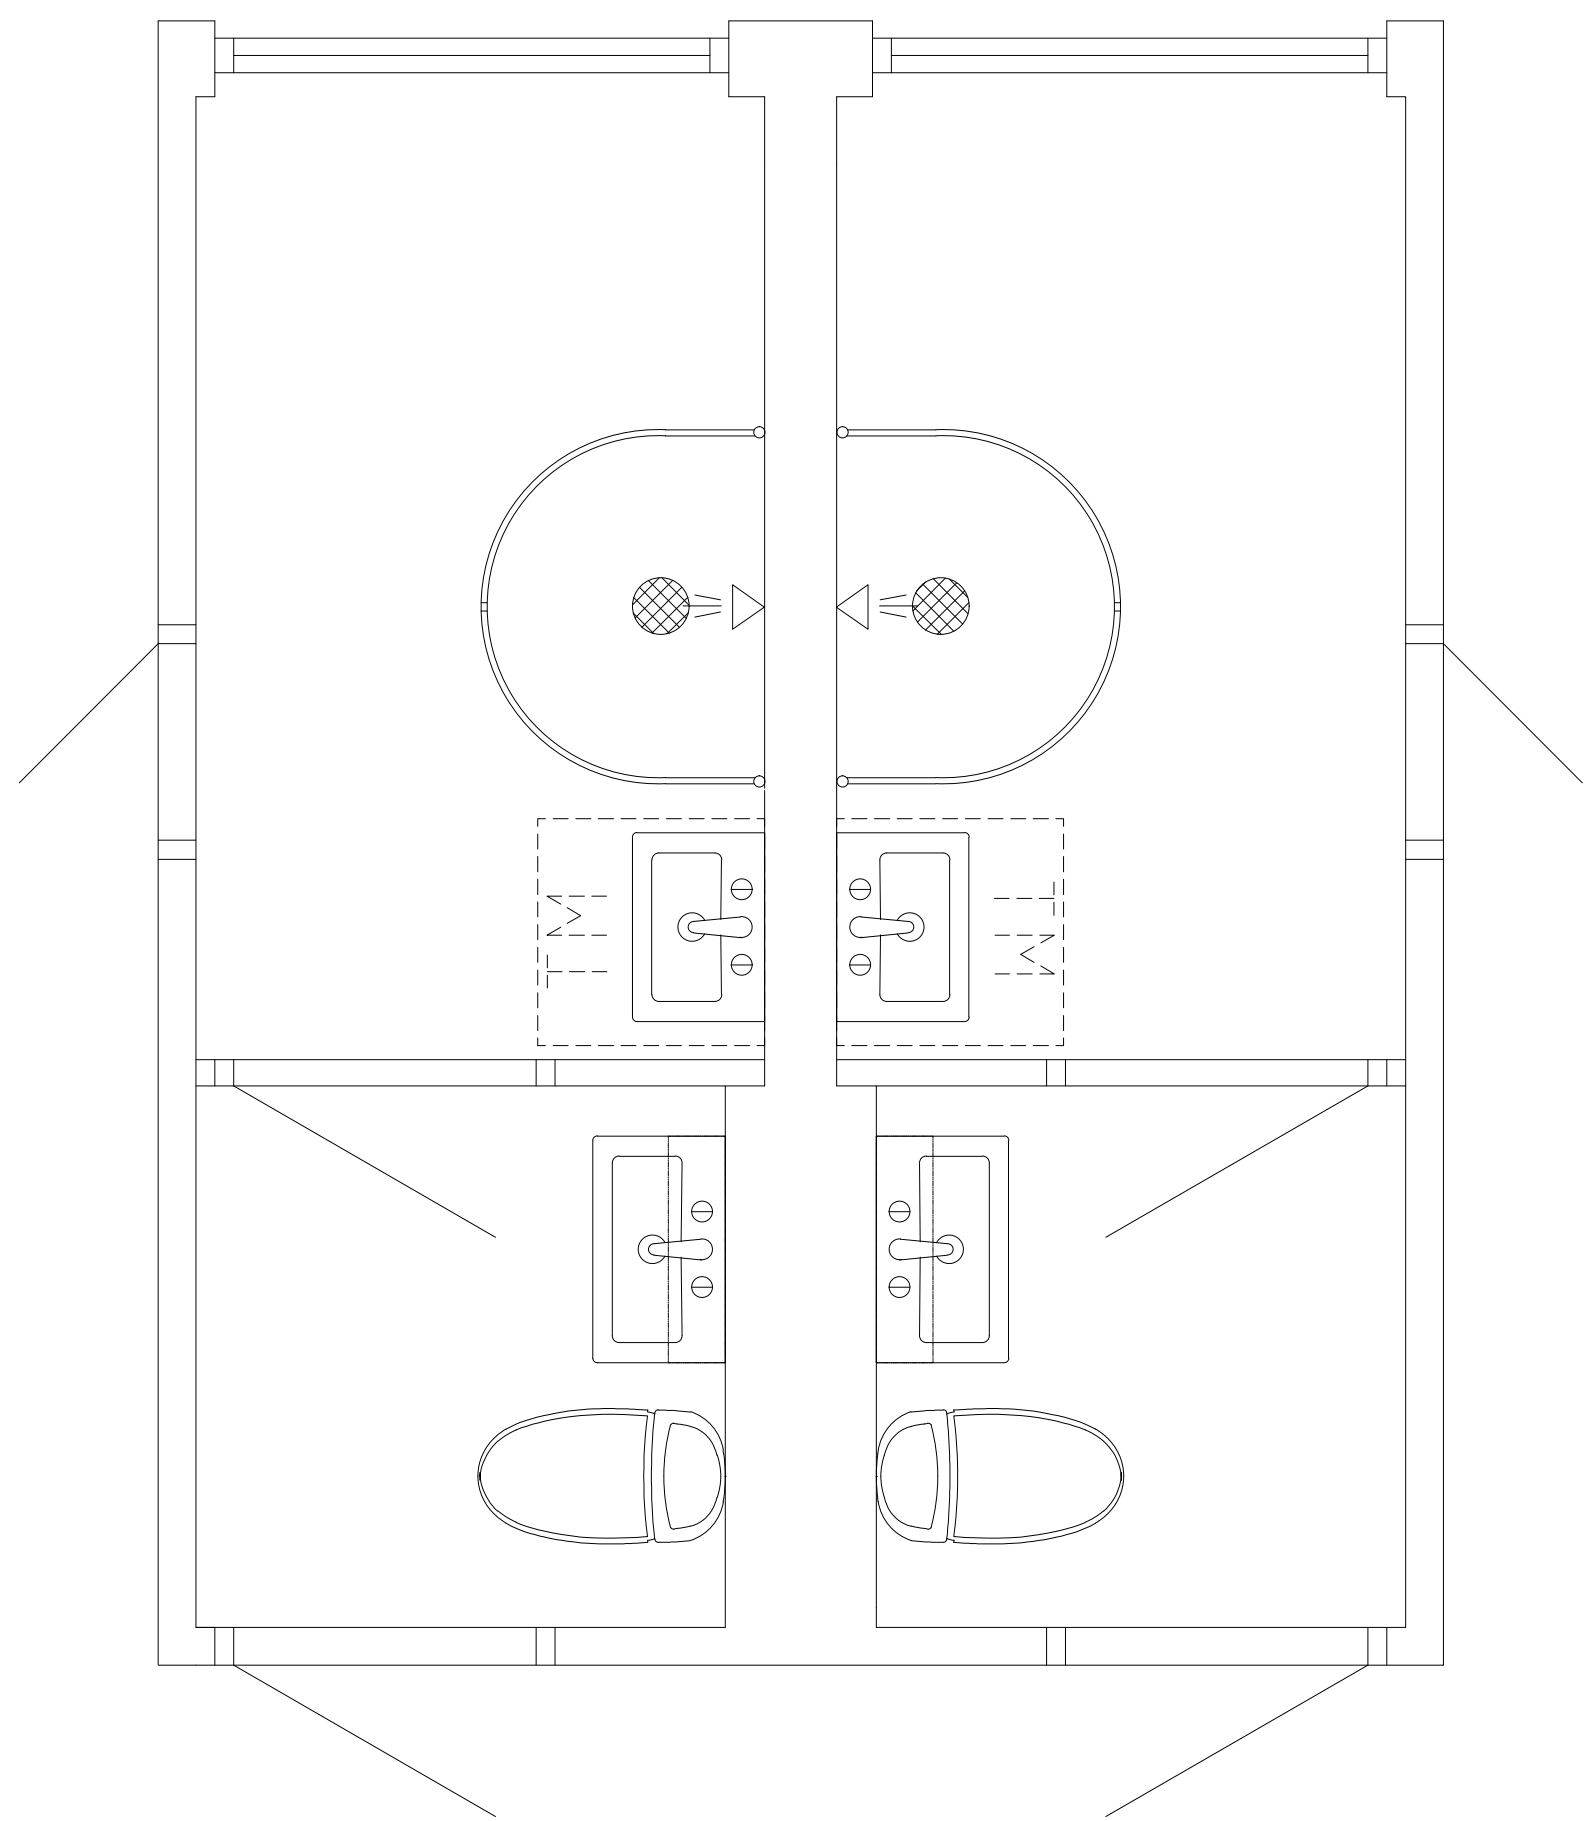

HUSARVÄGEN 2

LGH 1201	LGH 1202
LGH 1101	LGH 1102
LGH 1001	LGH 1002

HUSARVÄGEN 4

LGH 1201	LGH 1202
LGH 1101	LGH 1102
LGH 1001	LGH 1002

HUSARVÄGEN 6

LGH 1201	LGH 1202
LGH 1101	LGH 1102
LGH 1001	LGH 1002

HUSARVÄGEN 8

LGH 1201	LGH 1202
LGH 1101	LGH 1102
LGH 1001	LGH 1002

HUSARVÄGEN 10

LGH 1201	LGH 1202
LGH 1101	LGH 1102
LGH 1001	LGH 1002

HUSARVÄGEN 12

LGH 1201	LGH 1202
LGH 1101	LGH 1102
LGH 1001	LGH 1002

HUSARVÄGEN 14

LGH 1201	LGH 1202
LGH 1101	LGH 1102
LGH 1001	LGH 1002

HUSARVÄGEN 16


LGH 1201	LGH 1202
LGH 1101	LGH 1102
LGH 1001	LGH 1002

HUSARVÄGEN 18

LGH 1201	LGH 1202
LGH 1101	LGH 1102
LGH 1001	LGH 1002

HUSARVÄGEN 20


LGH 1202
LGH 1102
LGH 1002

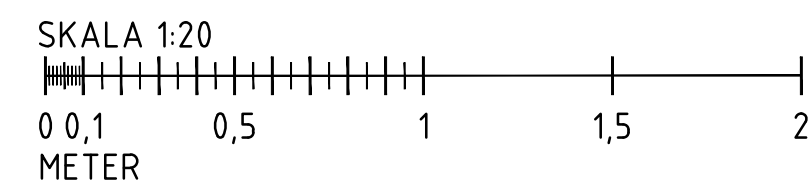


OBS:
UPPRITAT EFTER BEFINTLIGA
RITNINGAR, AVVIKELSER KAN
FÖREKOMMA.

BET	ANT	ÄNDRINGEN AVSER	SIGN	DATUM
HANDLINGSFÖRFRÅGNINGSUNDERLAG				
 HASK AB				
BRF. HERRGÅRDEN				
UPPLANDS VÄSBY				
A	ARKITEKT		TEL. NUMMER	
ADDRESS, POSTNR		ORT		
B	BRANDKONSULT		TEL. NUMMER	
ADDRESS, POSTNR		ORT		
E	ELKONSULT		TEL. NUMMER	
ADDRESS, POSTNR		ORT		
K	KONSTRUKTÖR		TEL. NUMMER	
ADDRESS, POSTNR		ORT		
KP	PREFAB		TEL. NUMMER	
ADDRESS, POSTNR		ORT		
V	HASK AB		TEL. 070-913 75 59	
STROMFALLSVÄGEN 53, TYRESÖ, 135 49				
W	HASK AB		TEL. 070-913 75 59	
STROMFALLSVÄGEN 53, TYRESÖ, 135 49				
UPPDAG NR	RITAD/KONSTR AV		HANDLÄGGARE	
22P023	CJO		AHA	
DATUM	PROJEKTANSVARIG		ANDREAS HÅRD AF SEGERSTAD	
2022-03-24				
HUSARVÄGEN 2-20				
TYPBAD 2 & 2s				
TYPBADRUMSRITNINGAR				
SKALA A1/A3	NUMMER		BET	
1:20/1:40	TYPBAD 2 & 2s			

TYPBAD 3
DUSCH

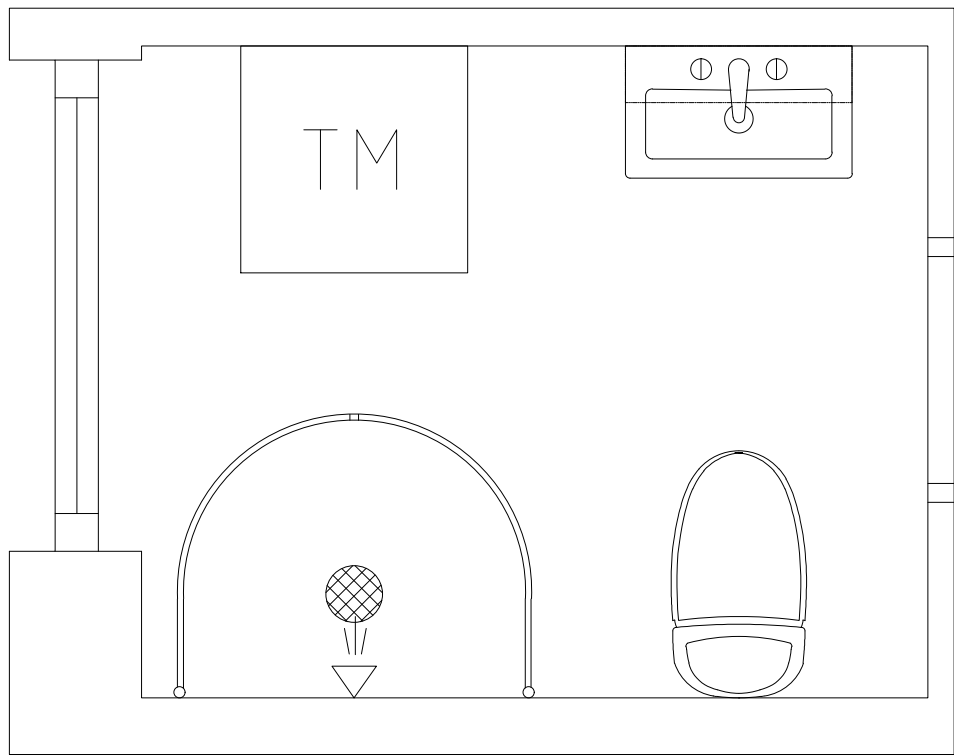

TYPBAD 3
BAD

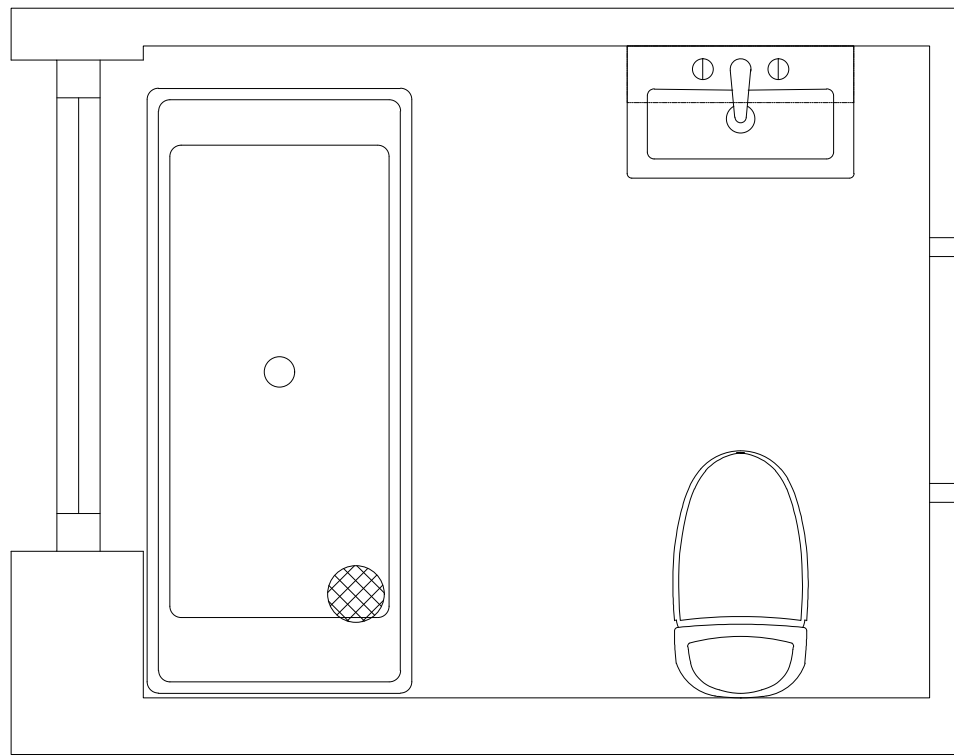


HUSARVÄGEN 20

LGH 1201

LGH 1101


LGH 1001

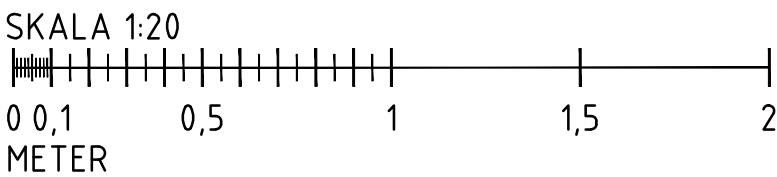

OBS:
UPPRITAT EFTER BEFINTLIGA
RITNINGAR, AVVIKELSER KAN
FÖREKOMMA.

BET	ANT	ÄNDRINGEN AVSER	SIGN	DATUM
HANDLING FÖRFRÅGNINGSUNDERLAG				
 HASK AB				
BRF. HERRGÅRDEN				
UPPLANDS VÄSBY				
A	ARKITEKT ADRESS, POSTNR ÖRT			TEL. NUMMER
B	BRANDKONSULT ADRESS, POSTNR ÖRT			TEL. NUMMER
E	ELKONSULT ADRESS, POSTNR ÖRT			TEL. NUMMER
K	KONSTRUKTÖR ADRESS, POSTNR ÖRT			TEL. NUMMER
KP	PREFAB ADRESS, POSTNR ÖRT			TEL. NUMMER
V	HASK AB STRÖMFALLSVÄGEN 53, TYRESÖ, 195 49			TEL. 070-913 75 59
W	HASK AB STRÖMFALLSVÄGEN 53, TYRESÖ, 195 49			TEL. 070-913 75 59
UPPDRAG NR ZZP023		RITAD/KONSTR AV CJO		HANDLÄGGARE AHA
DATUM 2022-03-24		PROJEKTANSVARIG ANDREAS HÅRD AF SEGERSTAD		
HUSARVÄGEN 20				
TYPBAD 3				
TYPBADRUMSRITNINGAR				
SKALA A1/A3 1:20/1:40		NUMMER TYPBAD 3		BET

TYPBAD 4

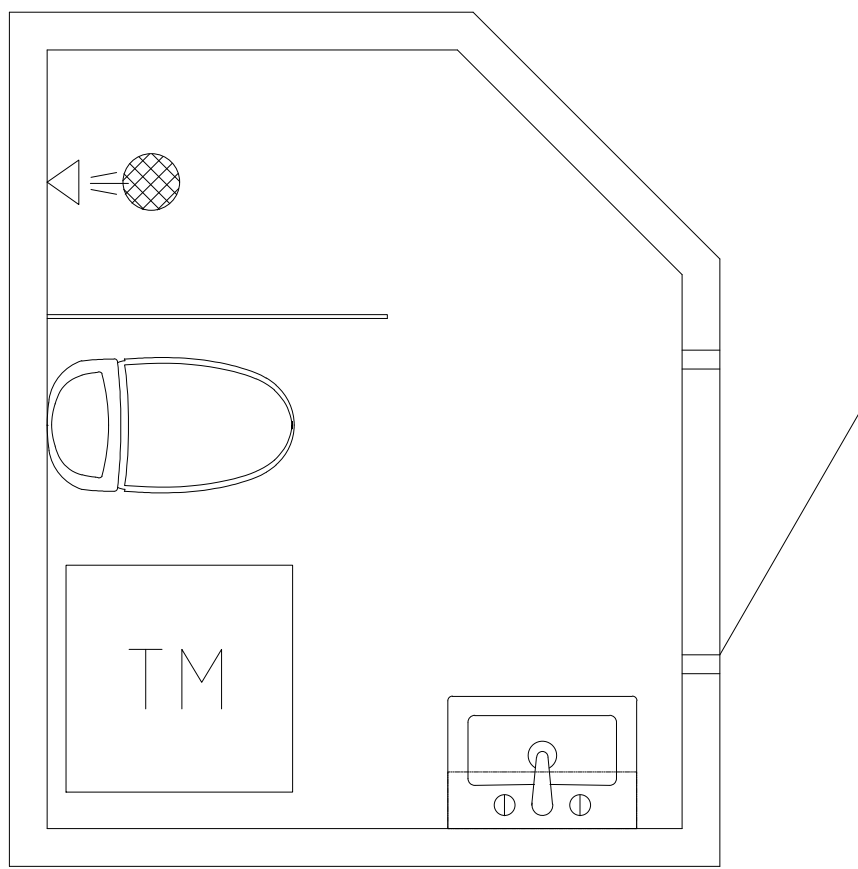

HUSARVÄGEN 20
LGH 0901

OBS:
UPPRITAT EFTER BEFINTLIGA
RITNINGAR, AVVIKELSER KAN
FÖREKOMMA.

BET	ANT	ÄNDRINGEN AVSER	SIGN	DATUM
HANDLING FÖRFRÅGNINGSUNDERLAG				





BRF. HERRGÅRDEN
UPPLANDS VÄSBY

A	ARKITEKT ADRESS, POSTNR ÖRT TEL. NUMMER
B	BRANDKONSULT ADRESS, POSTNR ÖRT TEL. NUMMER
E	ELKONSULT ADRESS, POSTNR ÖRT TEL. NUMMER
K	KONSTRUKTÖR ADRESS, POSTNR ÖRT TEL. NUMMER
KP	PREFAB ADRESS, POSTNR ÖRT TEL. NUMMER
V	HASK AB STRÖMFALLSVÄGEN 63, TYRESÖ, 195 49 TEL. 070-913 75 59
W	HASK AB STRÖMFALLSVÄGEN 63, TYRESÖ, 195 49 TEL. 070-913 75 59


UPPDRAG NR 22P023	RITAD/KONSTR AV CJO	HANDLÄGGARE AHA
DATUM 2022-03-24	PROJEKTANSVARIG ANDREAS HÅRD AF SEGERSTAD	

HUSARVÄGEN 20
TYPBAD 4
TYPBADRUMSRITNINGAR


SKALA A1/A3 1:20/1:40	NUMMER TYPBAD 4	BET
--------------------------	--------------------	-----

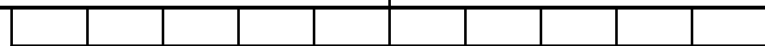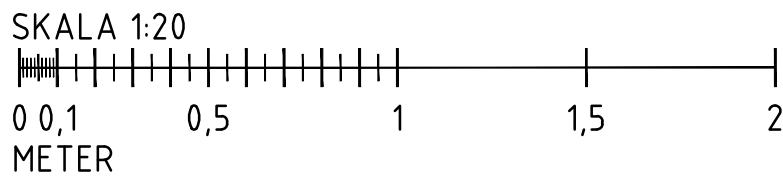

TYPBAD 5

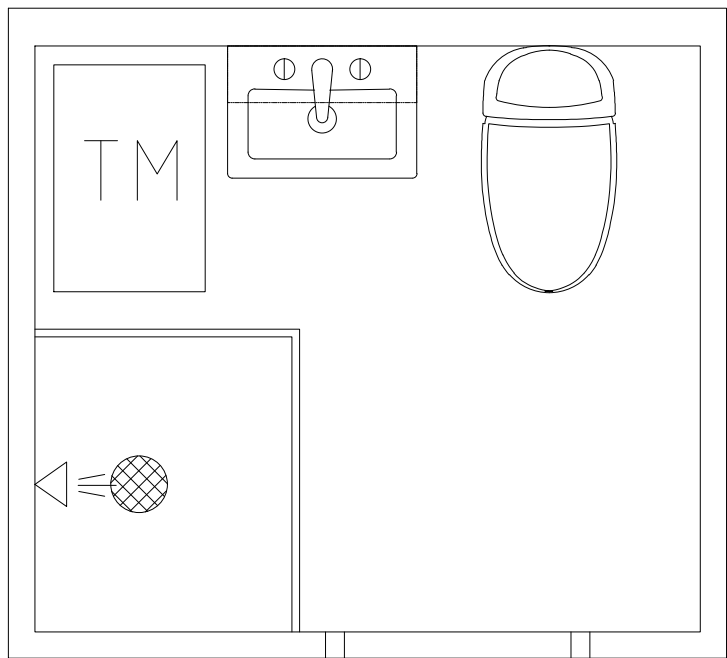

TYPBAD 5s

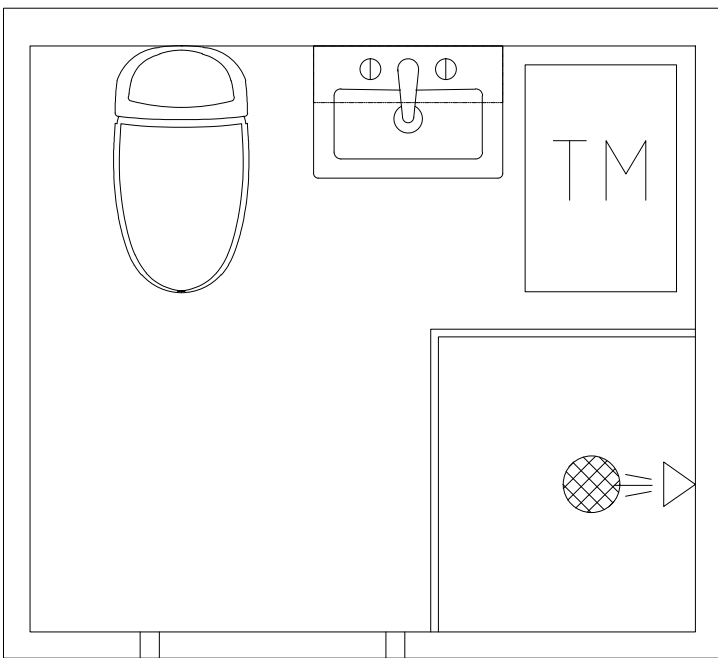


HUSARVÄGEN 16
LGH 0901 LGH 0902

HUSARVÄGEN 18
LGH 0901 LGH 0902


HUSARVÄGEN 20
LGH 0902

OBS:
UPPRITAT EFTER BEFINTLIGA
RITNINGAR, AVVIKELSER KAN
FÖREKOMMA.


BET	ANT	ÄNDRINGEN AVSER	SIGN	DATUM
HÅNDTAV FÖRFRÅGNINGSUNDERLAG				
BRF. HERRGÅRDEN UPPLANDS VÄSBY				
A	ARKITEKT ADRESS, POSTNR ÖRT TEL. NUMMER			
B	BRANDKONSULT ADRESS, POSTNR ÖRT TEL. NUMMER			
E	ELKONSULT ADRESS, POSTNR ÖRT TEL. NUMMER			
K	KONSTRUKTÖR ADRESS, POSTNR ÖRT TEL. NUMMER			
KP	PREFAB ADRESS, POSTNR ÖRT TEL. NUMMER			
V	HASK AB STRÖMFALLSVÄGEN 63, TYRESÖ, 195 49 TEL. 070-913 75 59			
W	HASK AB STRÖMFALLSVÄGEN 63, TYRESÖ, 195 49 TEL. 070-913 75 59			
UPPDRAG NR 22P023		RITAD/KONSTR. AV CJO		HANDLÄGGARE AHA
DATUM 2022-03-24		PROJEKTANSVARIG ANDREAS HÅRD AF SEGERSTAD		
HUSARVÄGEN 16-20 TYPBAD 5 & 5s TYPBADRUMSRITNINGAR				
SKALA A1/A3 1:20/1:40		NUMMER TYPBAD 5 & 5s		BET

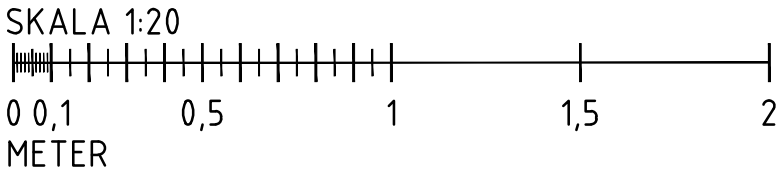

TYPBAD 6
DUSCH

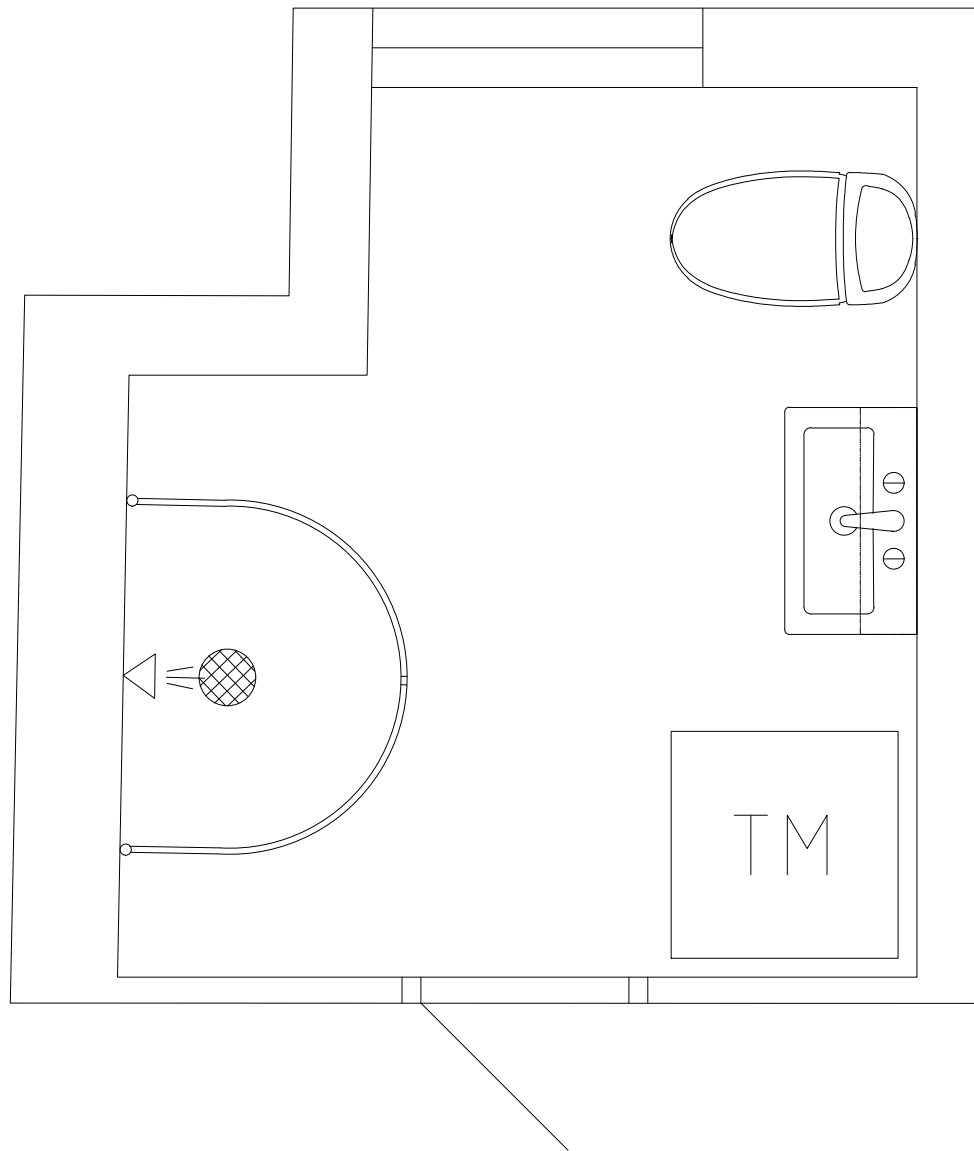

TYPBAD 6
BAD

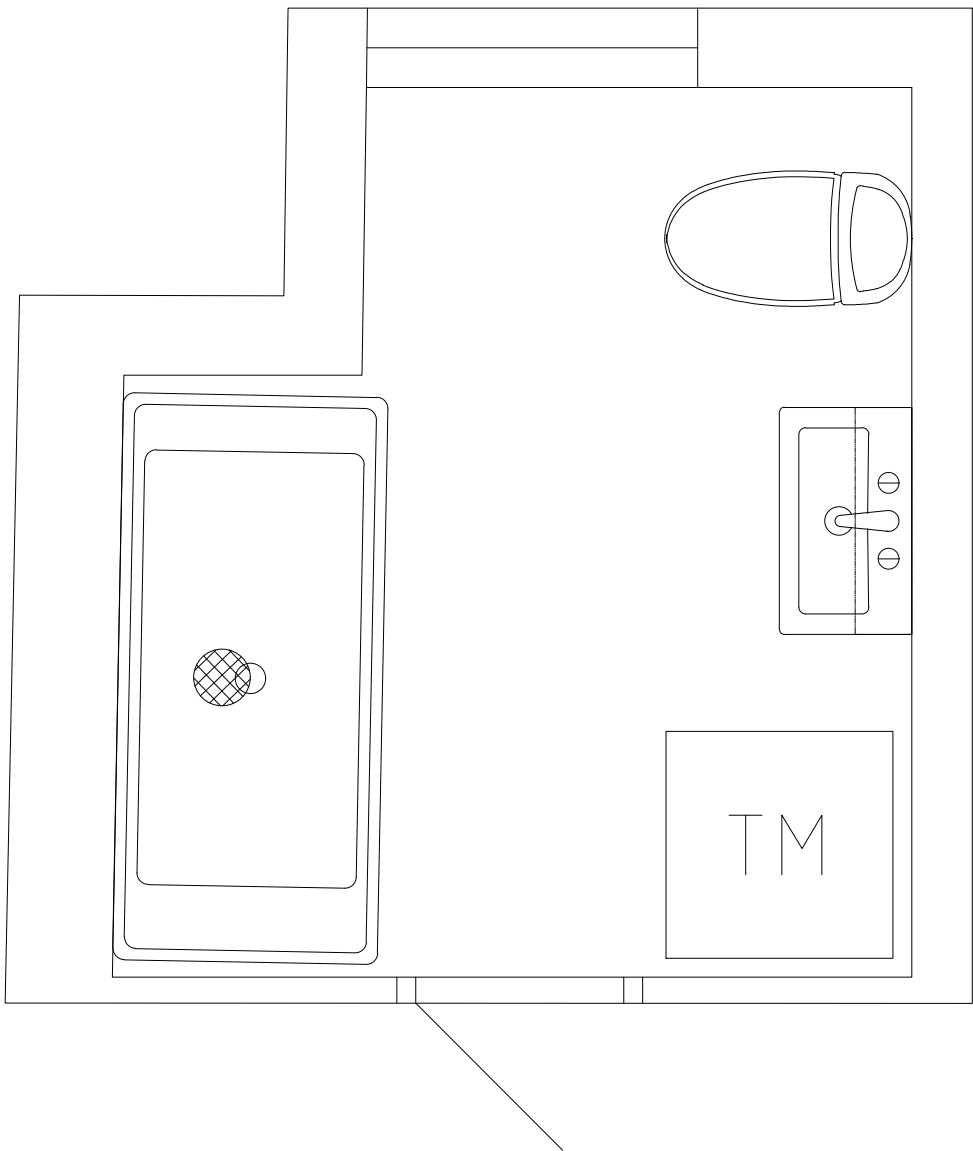

HERRGÅRDSVÄGEN 11

LGH 1201

LGH 1101

LGH 1001

OBS:
UPPRITAT EFTER BEFINTLIGA
RITNINGAR, AVVIKELSER KAN
FÖREKOMMA.

HANDLING
FÖRFRÅGNINGSUNDERLAG




BRF. HERRGÅRDEN
UPPLANDS VÄSBY

A	ARKITEKT ADRESS, POSTNR ORT TEL. NUMMER
B	BRANDKONSULT ADRESS, POSTNR ORT TEL. NUMMER
E	ELKONSULT ADRESS, POSTNR ORT TEL. NUMMER
K	KONSTRUKTÖR ADRESS, POSTNR ORT TEL. NUMMER
KP	PREFAB ADRESS, POSTNR ORT TEL. NUMMER
V	HASK AB STROMFALLSVÄGEN 53, TYRESÖ, 135 49 TEL. 070-913 75 59
W	HASK AB STROMFALLSVÄGEN 53, TYRESÖ, 135 49 TEL. 070-913 75 59


UPPDRAG NR 22P023	RITAD/KONSTR AV CJO	HANDLÄGGARE AHA
DATUM 2022-03-24	PROJEKTANSVARIG ANDREAS HÅRD AF SEGERSTAD	

HERRGÅRDSVÄGEN 11
TYPBAD 6
TYPBADRUMSRITNINGAR


SKALA A1/A3 1:20/1:40	NUMMER TYPBAD 6	BET
--------------------------	--------------------	-----

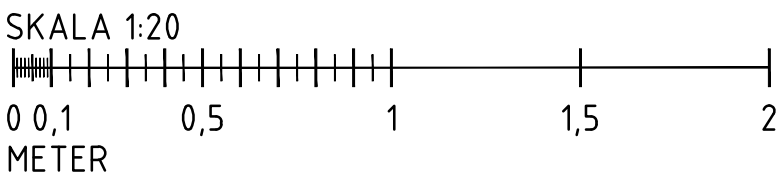


TYPBAD 7
DUSCH

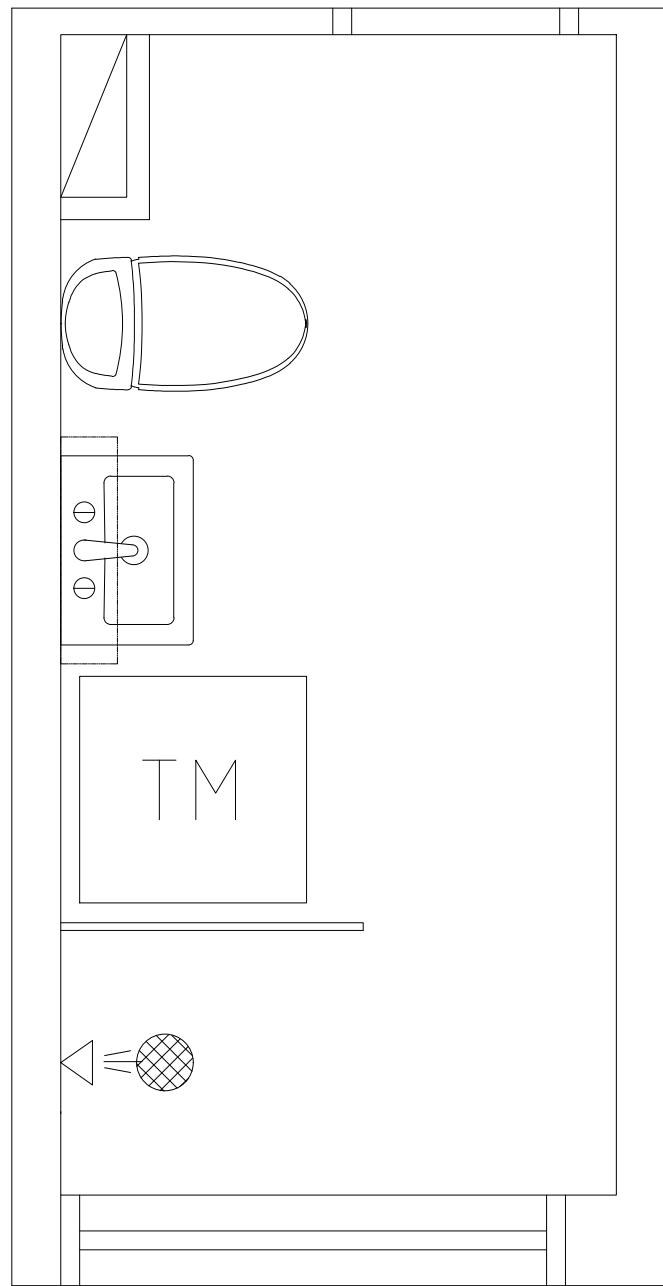


TYPBAD 7s
DUSCH

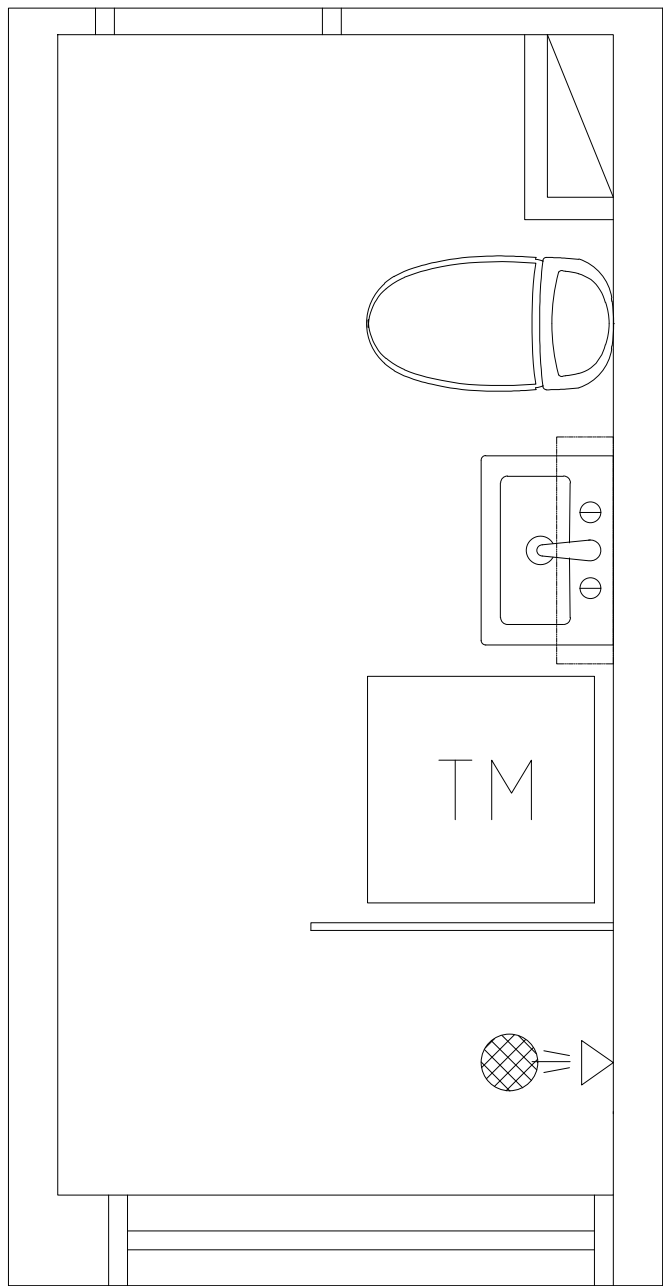

TYPBAD 7
BAD

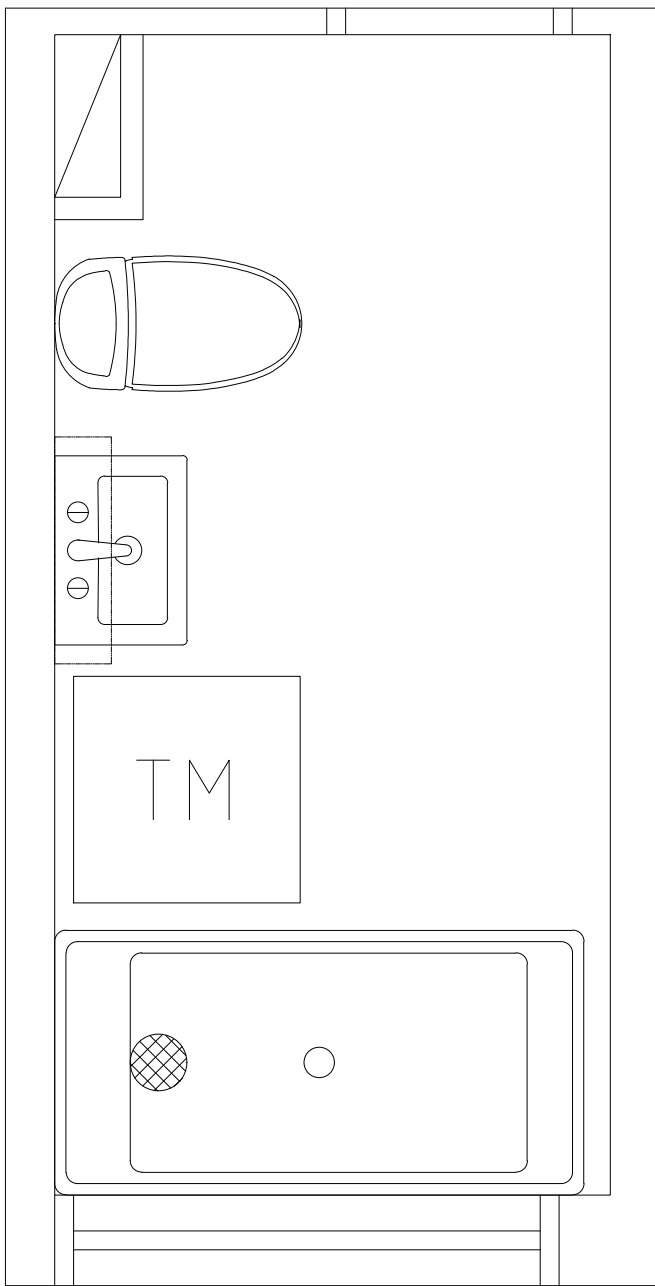

TYPBAD 7s
BAD

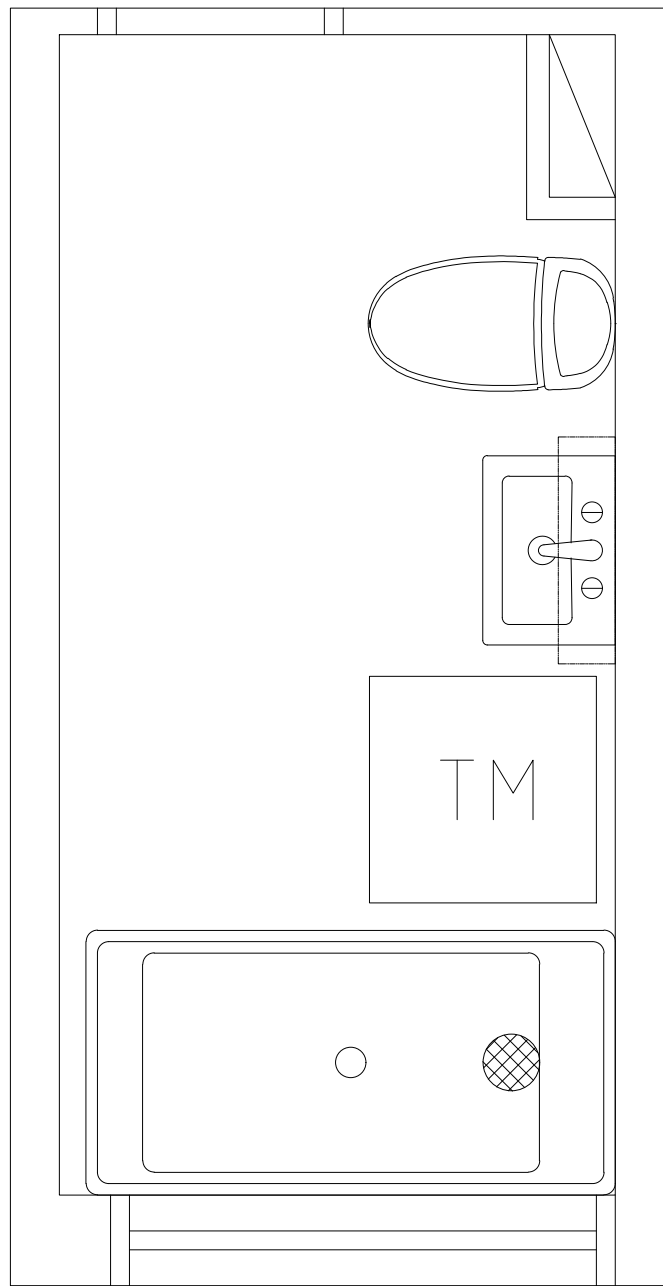

OBS:
UPPRITAT EFTER BEFINTLIGA
RITNINGAR, AVVIKELSER KAN
FÖREKOMMA.

HERRGÅRDSVÄGEN 7	
LGH 1201	LGH 1203
LGH 1101	LGH 1103
LGH 1003	LGH 1001

HERRGÅRDSVÄGEN 9	
LGH 1201	LGH 1203
LGH 1101	LGH 1103
LGH 1001	LGH 1003

HERRGÅRDSVÄGEN 17	
LGH 1201	LGH 1203
LGH 1101	LGH 1103
LGH 1001	LGH 1003

HERRGÅRDSVÄGEN 19	
LGH 1201	LGH 1203
LGH 1101	LGH 1103
LGH 1001	LGH 1003

HERRGÅRDSVÄGEN 21	
LGH 1201	LGH 1203
LGH 1101	LGH 1103
LGH 1003	LGH 1001


HERRGÅRDSVÄGEN 23	
LGH 1201	LGH 1203
LGH 1101	LGH 1103
LGH 1002	LGH 1001

HERRGÅRDSVÄGEN 25	
LGH 1201	LGH 1203
LGH 1101	LGH 1103
LGH 1002	LGH 1001

HERRGÅRDSVÄGEN 27	
LGH 1201	LGH 1204
LGH 1101	LGH 1104
LGH 1002	LGH 1001

HERRGÅRDSVÄGEN 29	
LGH 1201	LGH 1204
LGH 1101	LGH 1104
LGH 1002	LGH 1001

HERRGÅRDSVÄGEN 31	
LGH 1201	LGH 1204
LGH 1101	LGH 1104
LGH 1002	LGH 1001

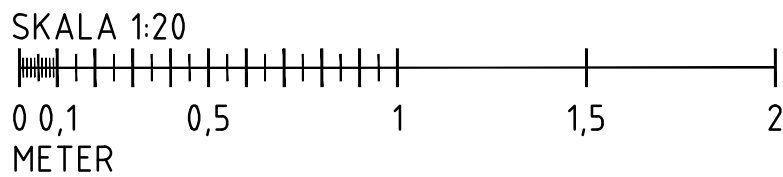

BET ANT ÄNDRINGEN AVSER SIGN DATUM
HERRGÅRDEN 22P023
FÖRFRÅGNINGSUNDERLAG



BRF. HERRGÅRDEN
UPPLANDS VÄSBY

A	ARKITEKT ADDRESS, POSTNR ÖRT	TEL. NUMMER
B	BRANDKONSULT ADDRESS, POSTNR ÖRT	TEL. NUMMER
E	ELKONSULT ADDRESS, POSTNR ÖRT	TEL. NUMMER
K	KONSTRUKTÖR ADDRESS, POSTNR ÖRT	TEL. NUMMER
KP	PREFAB ADDRESS, POSTNR ÖRT	TEL. NUMMER
V	HASK AB STROMFALLSVÄGEN 63, TYRESÖ, 195 49	TEL. 070-913 75 59
W	HASK AB STROMFALLSVÄGEN 63, TYRESÖ, 195 49	TEL. 070-913 75 59

UPPDRAG NR 22P023	RITAD/KONSTR AV CJO	HANDLAGARE AHA
DATUM 2022-03-24	PROJEKTANSVARIG ANDREAS HÅRD AF SEGERSTAD	

HERRGÅRDSVÄGEN 7-9 & 17-31
TYPBAD 7 & 7s
TYPBADRUMSRITNINGAR

SKALA AYA3 1:20/1:40	NUMMER TYPBAD 7 & 7s	BET
-------------------------	-------------------------	-----

UPPRITAT EFTER BEFINTLIGA
RITNINGAR, AVVIKELSER KAN
FÖREKOMMA.

KOMMOD FÅR EJ PLATS

SKALA 1:20



0 0,1 0,5 1 1,5 2

METER

HERRGÅRDSVÄGEN 7-9 & 17-25 TYPBAD 8 TYPBADRUMSRITNINGAR		
SKALA A1/A3 1:20/1:40	NUMMER TYPBAD 8	BET

TYPBAD 9

TYPBAD 9s

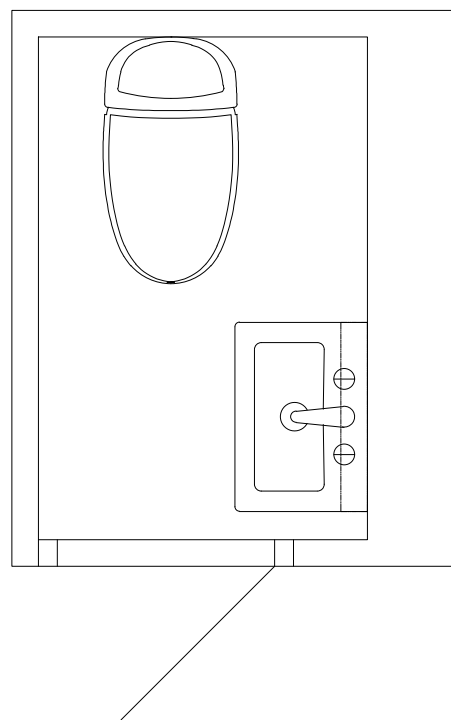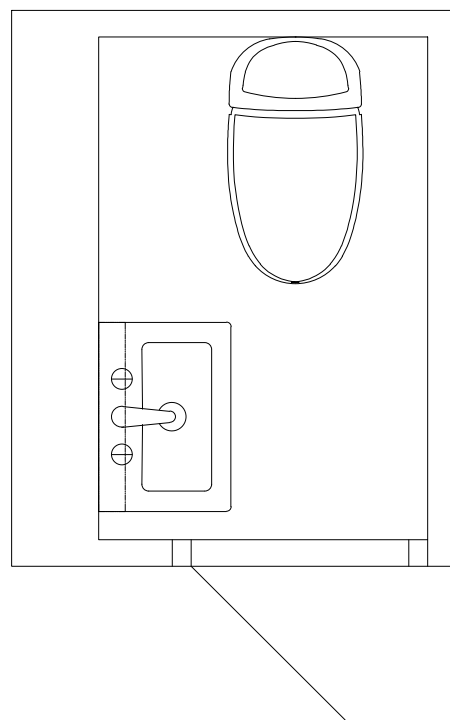

HERRGÅRDSVÄGEN 7

LGH 1203

LGH 1103

LGH 1001

HERRGÅRDSVÄGEN 9

LGH 1203

LGH 1103

LGH 1003

HERRGÅRDSVÄGEN 11

LGH 1003

HERRGÅRDSVÄGEN 15

LGH 1001

HERRGÅRDSVÄGEN 17

LGH 1203

LGH 1103

HERRGÅRDSVÄGEN 19

LGH 1203

LGH 1103

HERRGÅRDSVÄGEN 21

LGH 1203

LGH 1103

HERRGÅRDSVÄGEN 23


LGH 1203

LGH 1103

HERRGÅRDSVÄGEN 25

LGH 1203

LGH 1103

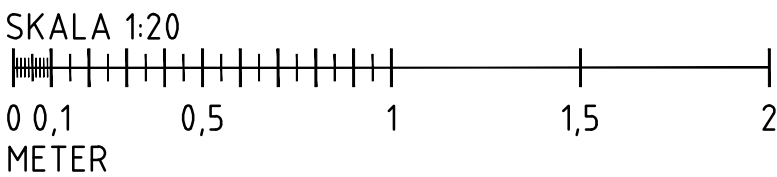

OBS:
UPPRITAT EFTER BEFINTLIGA
RITNINGAR, AVVIKELSER KAN
FÖREKOMMA.

HERRGÅRDSVÄGEN 7-11 & 15-25
TYPBAD 9 & 9s
TYPBADRUMSRITNINGAR



BRF. HERRGÅRDEN
UPPLANDS VÄSBY


A	ARKITEKT	ADRESS, POSTNR ORT	TEL. NUMMER
B	BRANDKONSULT	ADRESS, POSTNR ORT	TEL. NUMMER
E	ELKONSULT	ADRESS, POSTNR ORT	TEL. NUMMER
K	KONSTRUKTÖR	ADRESS, POSTNR ORT	TEL. NUMMER
KP	PREFAB	ADRESS, POSTNR ORT	TEL. NUMMER
V	HASK AB	STROMFALLSVÄGEN 63, TYRESÖ, 135 49	TEL. 070-913 75 59
W	HASK AB	STROMFALLSVÄGEN 63, TYRESÖ, 135 49	TEL. 070-913 75 59

UPDRAG NR 22P023	RITAD/KONSTR AV CJO	HANDLÄGGARE AHA
DATUM 2022-03-24	PROJEKTANSVARIG ANDREAS HÅRD AF SEGERSTAD	


HERRGÅRDSVÄGEN 7-11 & 15-25
TYPBAD 9 & 9s
TYPBADRUMSRITNINGAR

SKALA AVÅ3 1:20/1:40	NUMMER TYPBAD 9 & 9s	BET
-------------------------	-------------------------	-----

TYPBAD 10

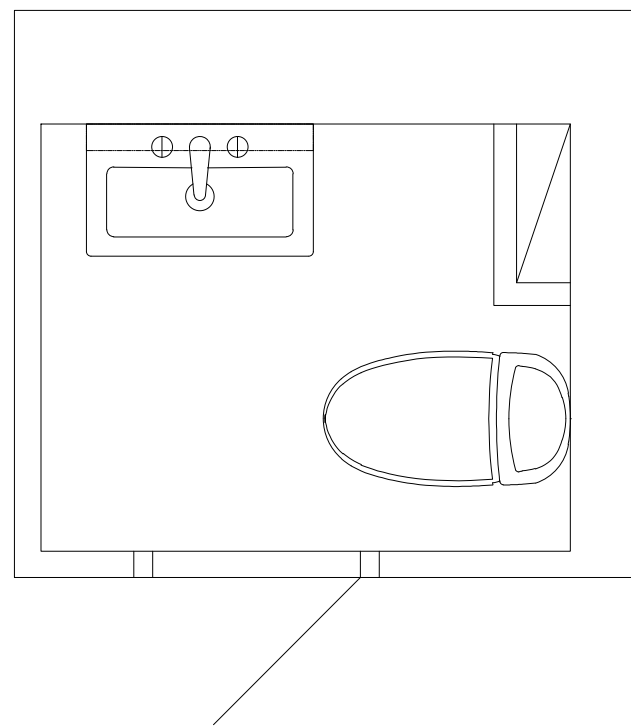

TYPBAD 10s

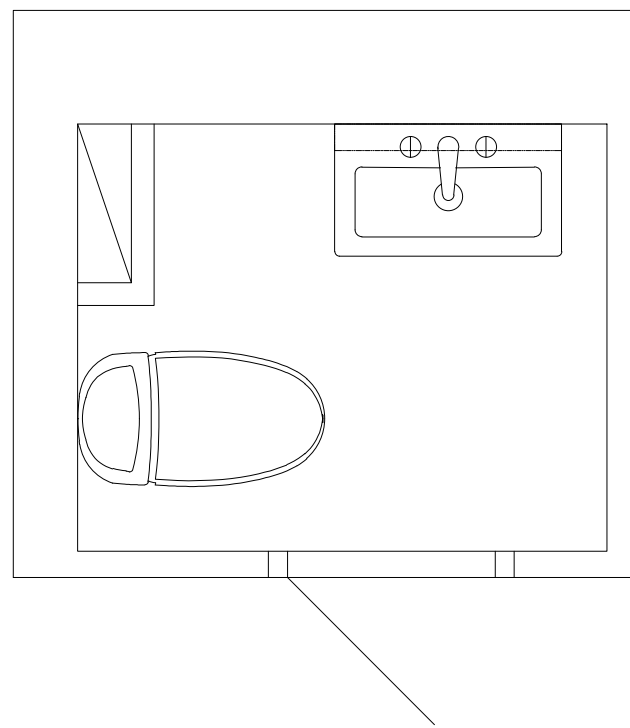

HERRGÅRDSVÄGEN 11

LGH 1202

LGH 1102

LGH 1002

HERRGÅRDSVÄGEN 15

LGH 1202

LGH 1102

LGH 1002

OBS:
UPPRITAT EFTER BEFINTLIGA
RITNINGAR, AVVIKELSER KAN
FÖREKOMMA.

BET	ANT	ÄNDRINGEN AVSER	SIGN	DATUM
HERRGÅRDSVÄGEN 11 & 15 TYPBAD 10 & 10s TYPBADRUMSRITNINGAR				




BRF. HERRGÅRDEN
UPPLANDS VÄSBY

A	ARKITEKT ADRESS, POSTNR ORT TEL. NUMMER
B	BRANDKONSULT ADRESS, POSTNR ORT TEL. NUMMER
E	ELKONSULT ADRESS, POSTNR ORT TEL. NUMMER
K	KONSTRUKTÖR ADRESS, POSTNR ORT TEL. NUMMER
KP	PREFAB ADRESS, POSTNR ORT TEL. NUMMER
V	HASK AB STROMFALLSVÄGEN 63, TYRESÖ, 195 49 TEL. 070-913 75 59
W	HASK AB STROMFALLSVÄGEN 63, TYRESÖ, 195 49 TEL. 070-913 75 59


UPPDRAG NR ZZP023	RITAD/KONSTR AV CJO	HANDLÄGGARE AHA
DATUM 2022-03-24	PROJEKTANSVARIG ANDREAS HÅRD AF SEGERSTAD	

HERRGÅRDSVÄGEN 11 & 15
TYPBAD 10 & 10s
TYPBADRUMSRITNINGAR


SKALA AVA3 1:20/1:40	NUMMER TYPBAD 10 & 10s	BET
-------------------------	---------------------------	-----

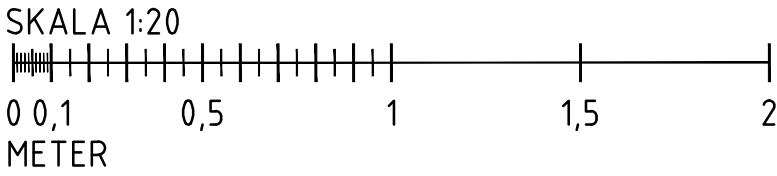


TYPBAD 11
DUSCH

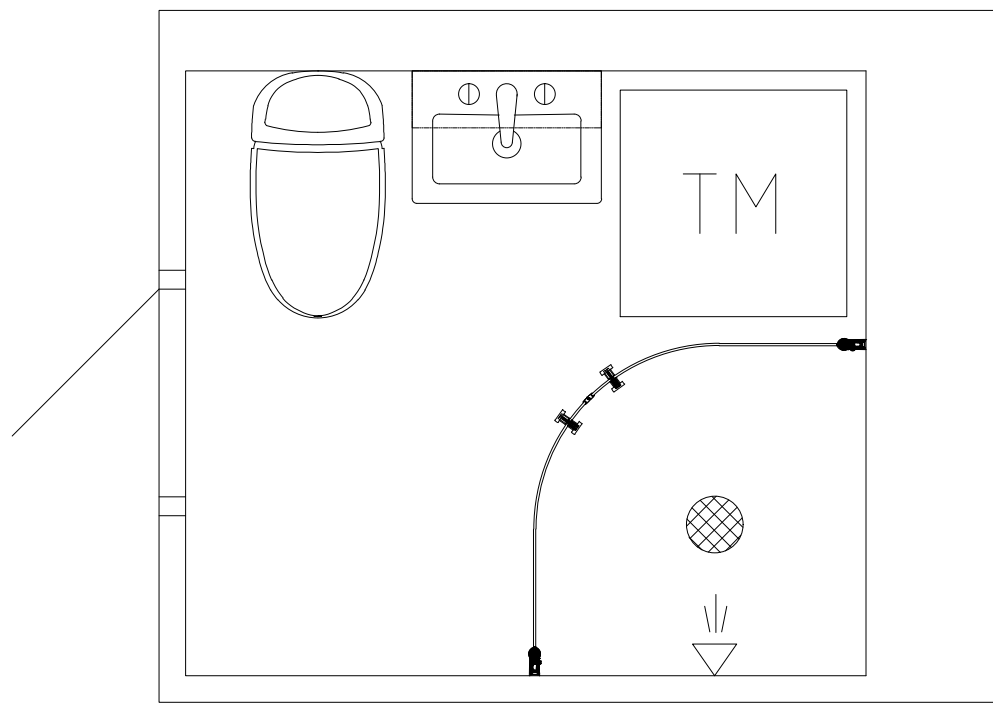


TYPBAD 11s
DUSCH

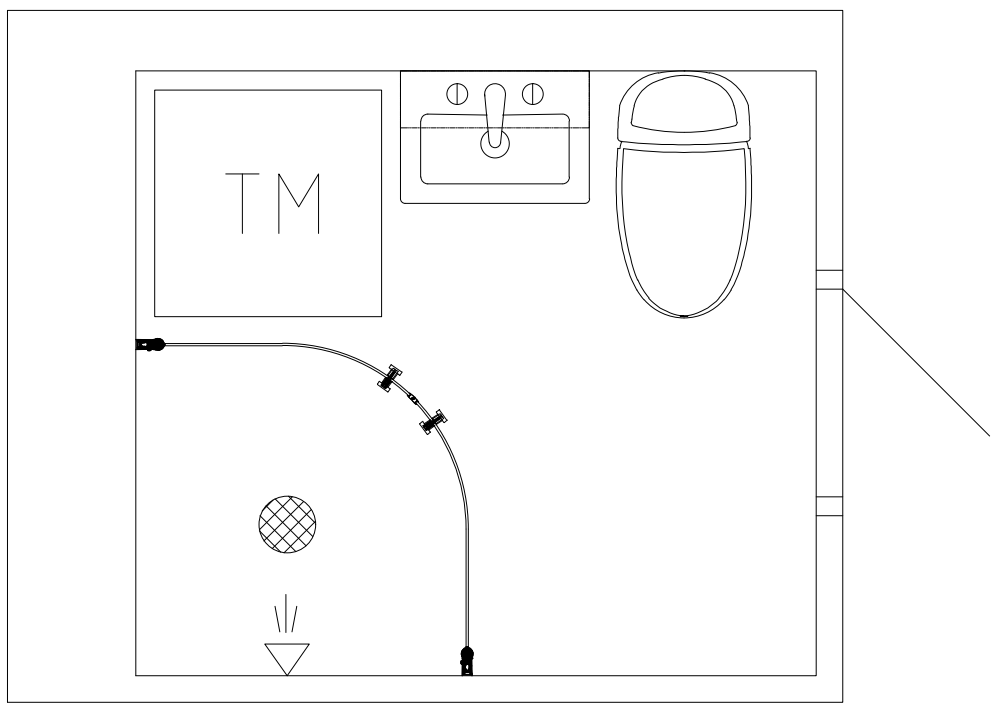

TYPBAD 11
BAD

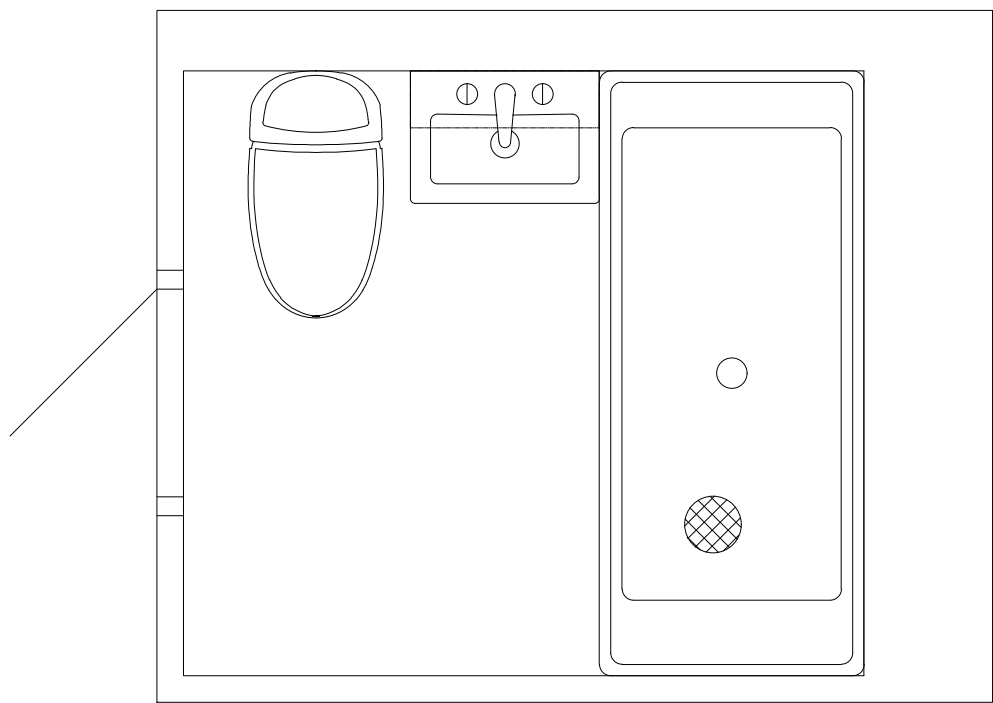

TYPBAD 11s
BAD

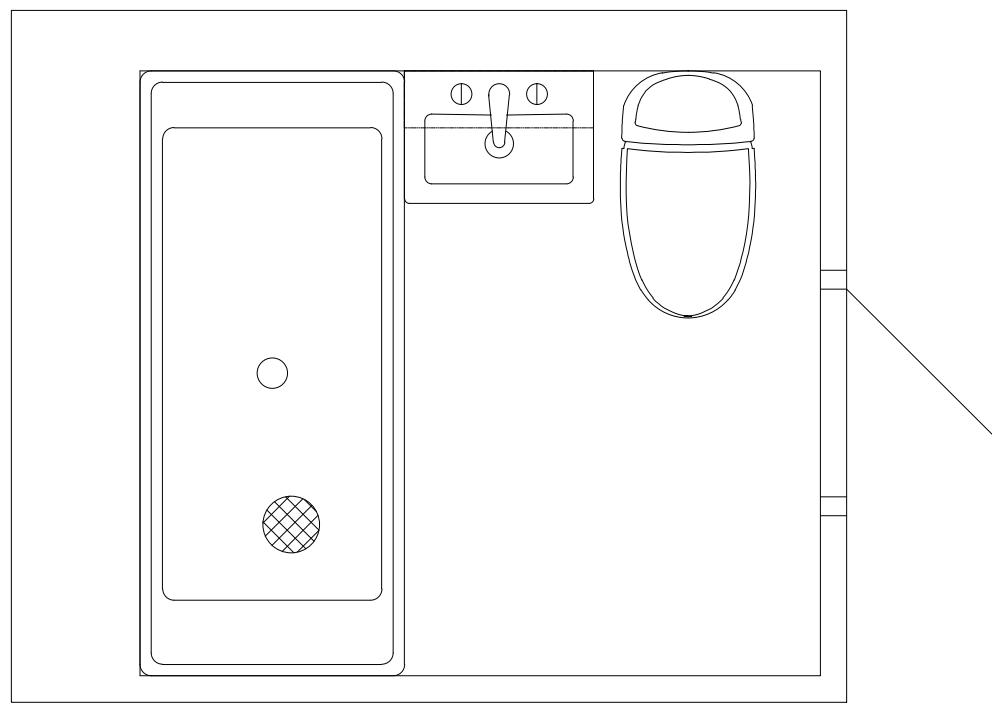


OBS:
UPPRITAT EFTER BEFINTLIGA
RITNINGAR, AVVIKELSER KAN
FÖREKOMMA.

HERRGÅRDSVÄGEN 11

- LGH 1202
- LGH 1102
- LGH 1002

HERRGÅRDSVÄGEN 15

- LGH 1202
- LGH 1102
- LGH 1002

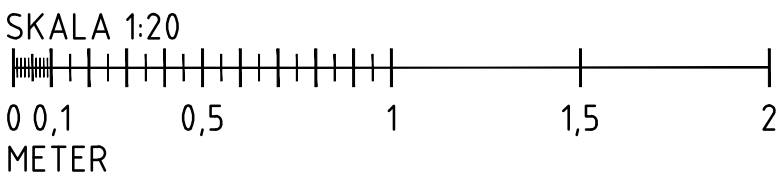

FÖRFRÅGNINGSUNDERLAG



BRF. HERRGÅRDEN
UPPLANDS VÄSBY


A	ARKITEKT ADRESS, POSTNR ÖRT TEL. NUMMER
B	BRANDKONSULT ADRESS, POSTNR ÖRT TEL. NUMMER
E	ELKONSULT ADRESS, POSTNR ÖRT TEL. NUMMER
K	KONSTRUKTÖR ADRESS, POSTNR ÖRT TEL. NUMMER
KP	PREFAB ADRESS, POSTNR ÖRT TEL. NUMMER
V	HASK AB STROMFALLSVÄGEN 63, TYRESÖ, 195 49 TEL. 070-913 75 59
W	HASK AB STROMFALLSVÄGEN 63, TYRESÖ, 195 49 TEL. 070-913 75 59

UPPDRAG NR ZZP023	RITAD/KONSTR AV CJO	HANDLÄGGARE AHA
DATUM 2022-03-24	PROJEKTANSVARIG ANDREAS HÅRD AF SEGERSTAD	


HERRGÅRDSVÄGEN 11 & 15
TYPBAD 11 & 11s
TYPBADRUMSRITNINGAR

SKALA AYA3 1:20/1:40	NUMMER TYPBAD 11 & 11s	BET
-------------------------	---------------------------	-----


TYPBAD 12
DUSCH

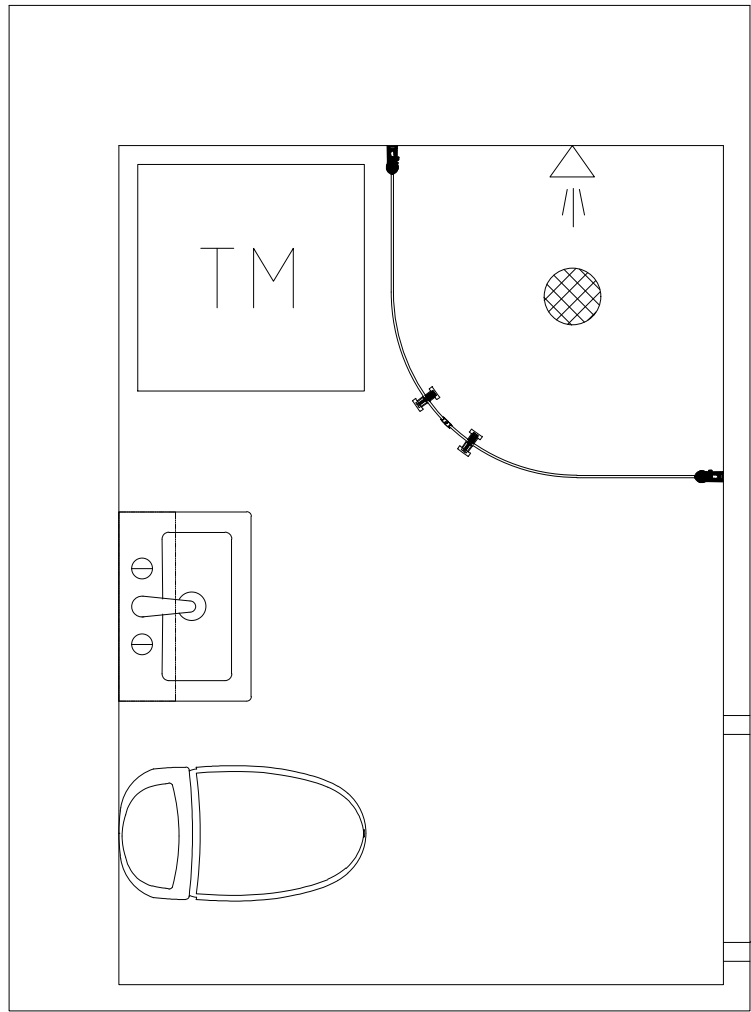


TYPBAD 12s
DUSCH

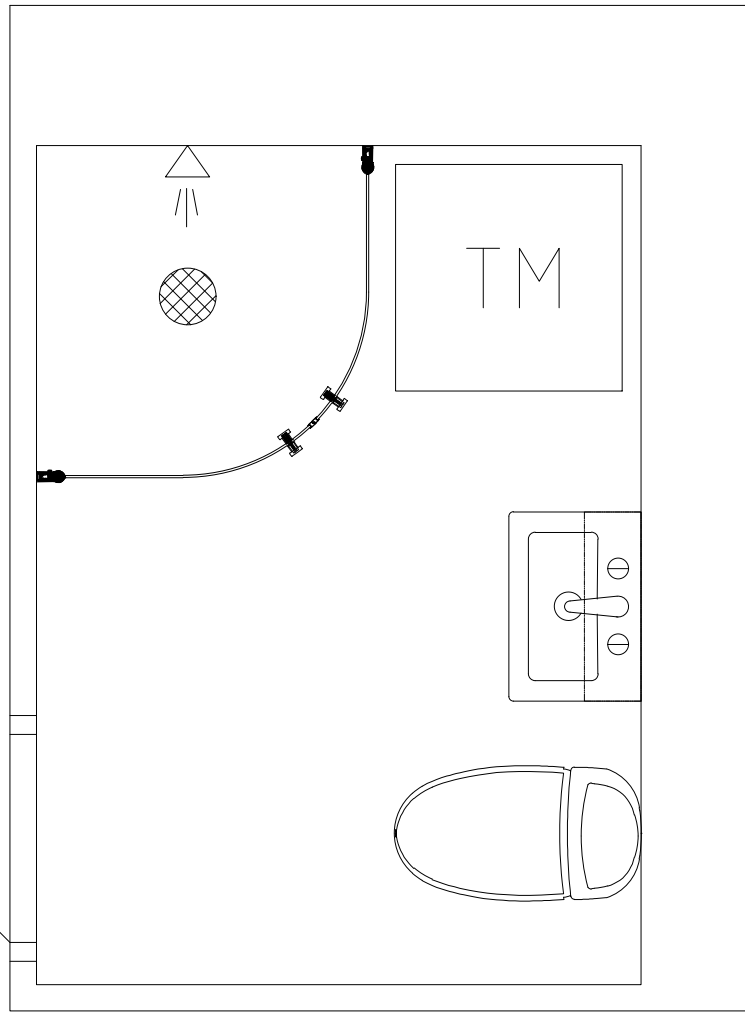

TYPBAD 12
BAD

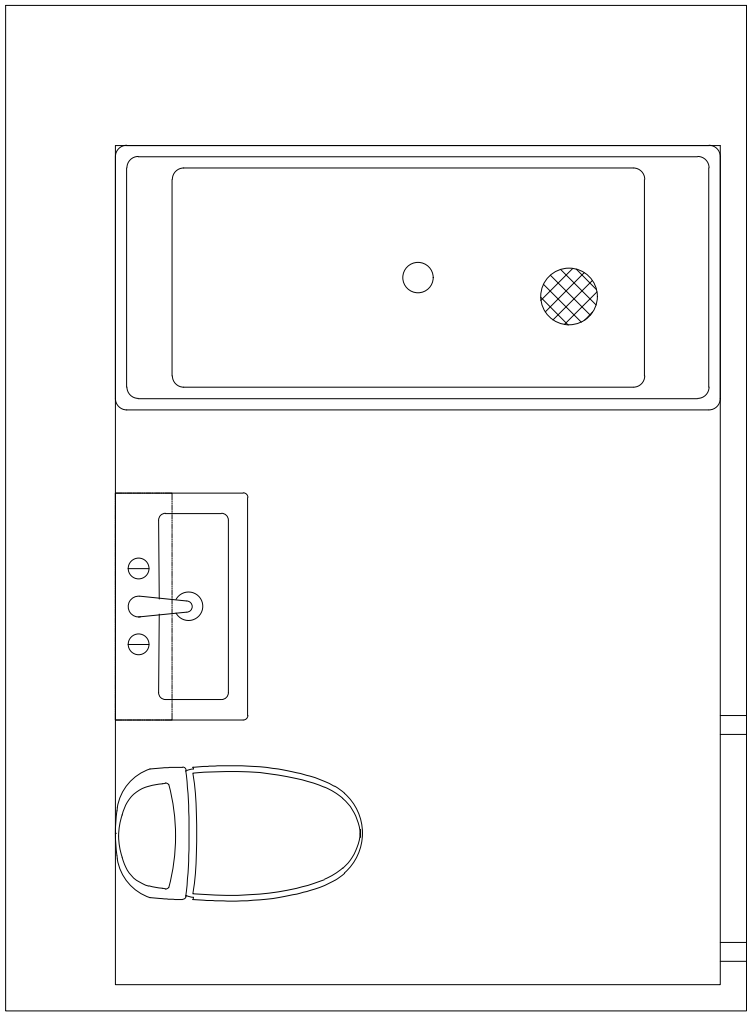

TYPBAD 12s
BAD

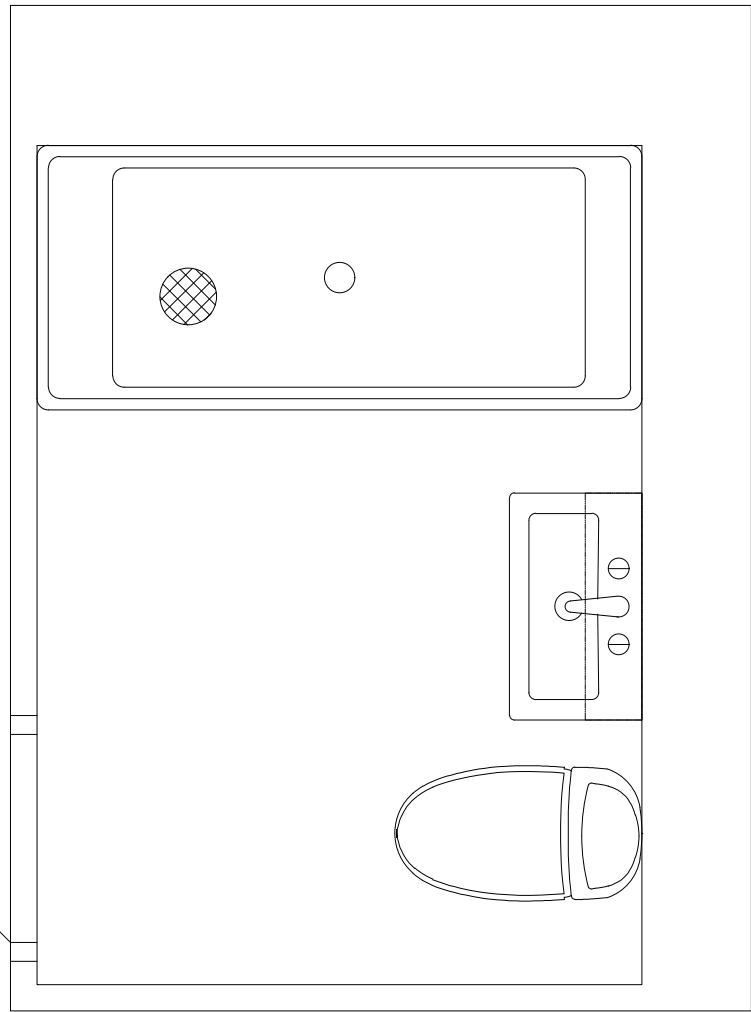


HERRGÅRDSVÄGEN 11

- LGH 1203
- LGH 1103
- LGH 1003

HERRGÅRDSVÄGEN 15

- LGH 1201
- LGH 1101
- LGH 1001

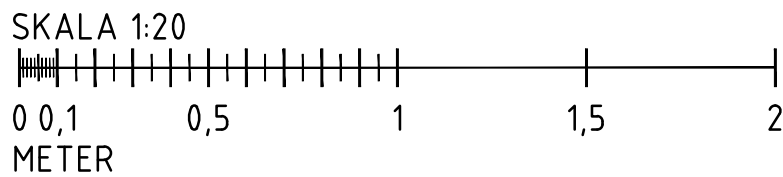

OBS:
UPPRITAT EFTER BEFINTLIGA
RITNINGAR, AVVIKELSER KAN
FÖREKOMMA.

BET	ANT	ÄNDRINGEN AVSER	SIGN	DATUM
HERRGÅRDSVÄGEN 11 & 15 FÖRFRÅGNINGSUNDERLAG				



BRF. HERRGÅRDEN
UPPLANDS VÄSBY


A	ARKITEKT ADRESS, POSTNR ORT	TEL. NUMMER
B	BRANDKONSULT ADRESS, POSTNR ORT	TEL. NUMMER
E	ELKONSULT ADRESS, POSTNR ORT	TEL. NUMMER
K	KONSTRUKTÖR ADRESS, POSTNR ORT	TEL. NUMMER
KP	PREFAB ADRESS, POSTNR ORT	TEL. NUMMER
V	HASK AB STROMFALLSVÄGEN 63, TYRESÖ, 195 49	TEL. 070-913 75 59
W	HASK AB STROMFALLSVÄGEN 63, TYRESÖ, 195 49	TEL. 070-913 75 59

UPPDRAG NR 22P023	RITAD/KONSTR AV CJO	HANDLÄGGARE AHA
DATUM 2022-03-24	PROJEKTANSVARIG ANDREAS HÅRD AF SEGERSTAD	


HERRGÅRDSVÄGEN 11 & 15
TYPBAD 12 & 12s
TYPBADRUMSRITNINGAR

SKALA AVÅ3 1:20/1:40	NUMMER TYPBAD 12 & 12s	BET
-------------------------	---------------------------	-----

TYPBAD 13

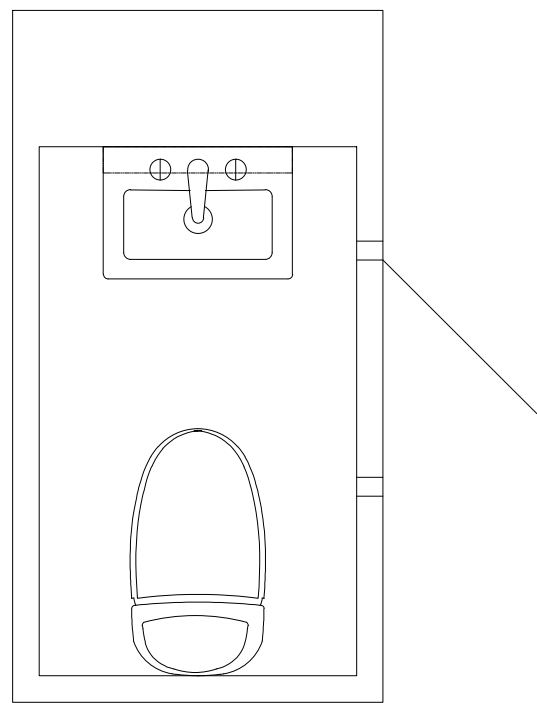

TYPBAD 13s

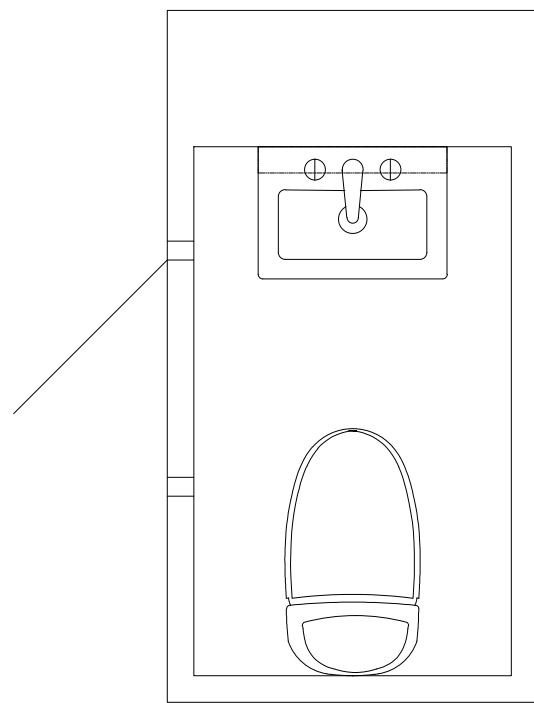

HERRGÅRDSVÄGEN 11

- LGH 1203
- LGH 1103

HERRGÅRDSVÄGEN 15

- LGH 1201
- LGH 1101

OBS:
UPPRITAT EFTER BEFINTLIGA
RITNINGAR, AVVIKELSER KAN
FÖREKOMMA.

BETANTÄNDNINGEN AVSERSIGNDATUM

HANDL.NR

FÖRFRÅGNINGSUNDERLAG




BRF. HERRGÅRDEN
UPPLANDS VÄSBY

A	ARKITEKT	ADRESS, POSTNR ÖRT	TEL. NUMMER
B	BRANDKONSULT	ADRESS, POSTNR ÖRT	TEL. NUMMER
E	ELKONSULT	ADRESS, POSTNR ÖRT	TEL. NUMMER
K	KONSTRUKTÖR	ADRESS, POSTNR ÖRT	TEL. NUMMER
KP	PREFAB	ADRESS, POSTNR ÖRT	TEL. NUMMER
V	HASK AB	STROMFALLSVÄGEN 63, TYRESÖ, 135 49	TEL. 070-913 75 59
W	HASK AB	STROMFALLSVÄGEN 63, TYRESÖ, 135 49	TEL. 070-913 75 59


UPPDRAG NR	RITAD/KONSTR. AV	HANDLÄGGARE
22P023	CJO	AHA
DATUM	PROJEKTANSVARIG	
2022-03-24	ANDREAS HÅRD AF SEGERSTAD	

HERRGÅRDSVÄGEN 11 & 15
TYPBAD 13 & 13s
TYPBADRUMSRITNINGAR


SKALA AVÅ3	NUMMER	BET
1:20/1:40	TYPBAD 13 & 13s	

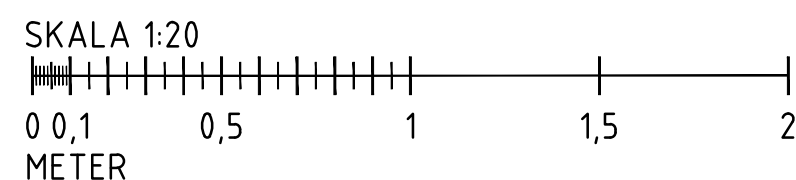


TYPBAD 14
DUSCH

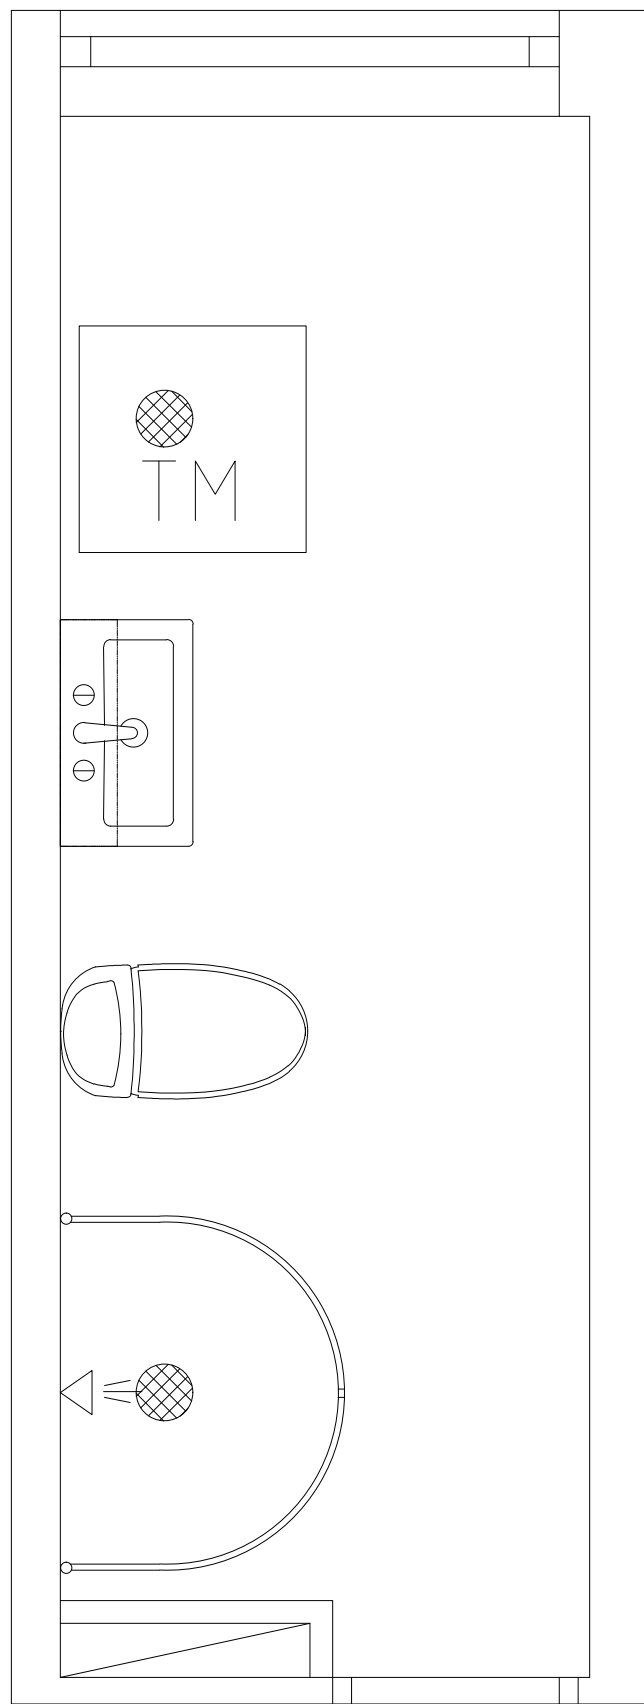


TYPBAD 14s
DUSCH

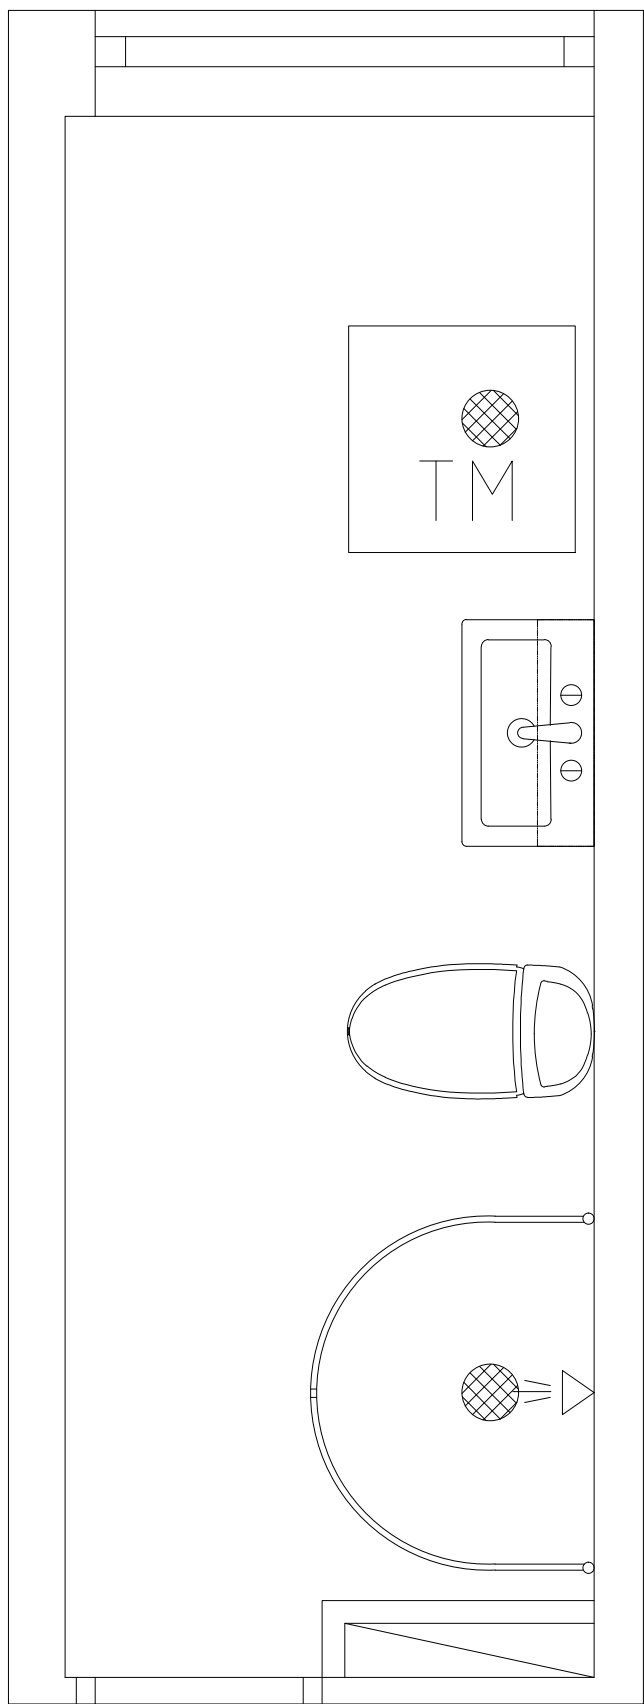

TYPBAD 14
BAD

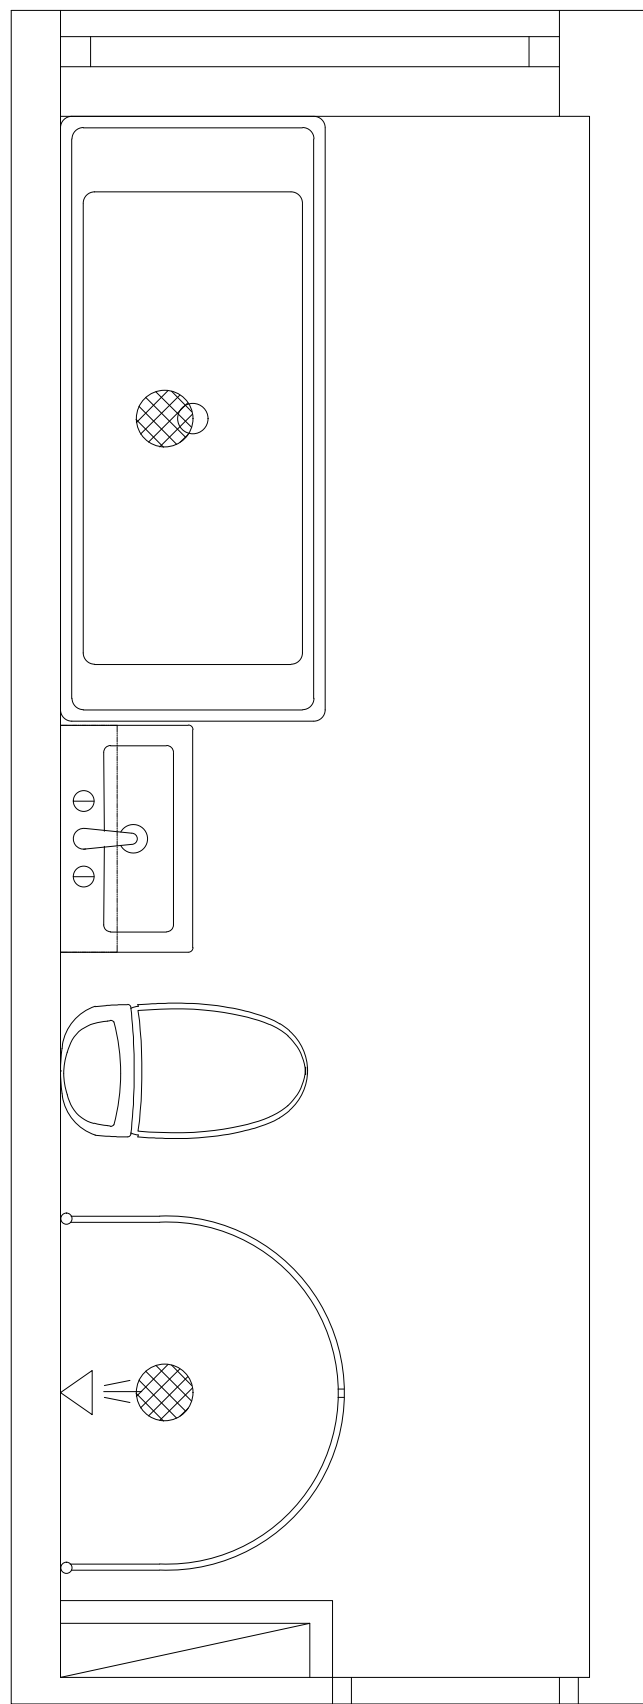


TYPBAD 14s
BAD

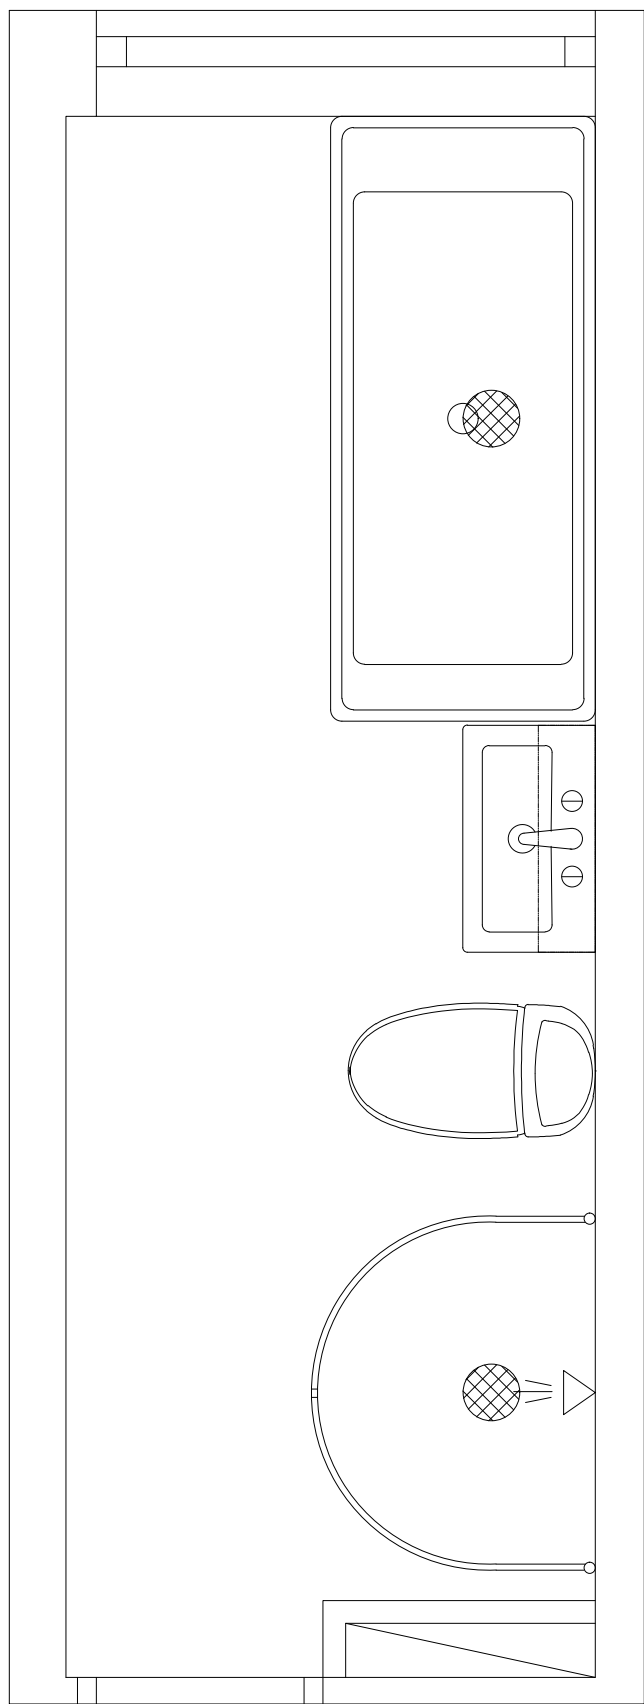

HERRGÅRDSVÄGEN 13

LGH 1202	LGH 1201
LGH 1102	LGH 1101
LGH 1002	LGH 1001

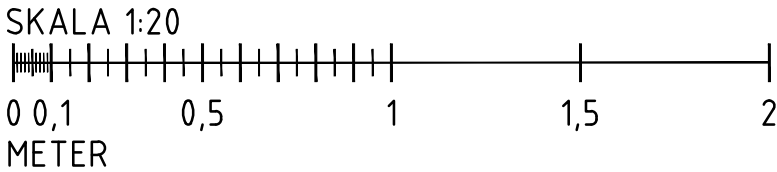

OBS:
UPPRITAT EFTER BEFINTLIGA
RITNINGAR, AVVIKELSER KAN
FÖREKOMMA.

BET	ANT	ÄNDRINGEN AVSER	SIGN	DATUM
HERRGÅRDSVÄGEN 13 FÖRFRÅGNINGSUNDERLAG				



BRF. HERRGÅRDEN
UPPLANDS VÄSBY

A	ARKITEKT ADRESS, POSTNR ÖRT	TEL. NUMMER
B	BRANDKONSULT ADRESS, POSTNR ÖRT	TEL. NUMMER
E	ELKONSULT ADRESS, POSTNR ÖRT	TEL. NUMMER
K	KONSTRUKTÖR ADRESS, POSTNR ÖRT	TEL. NUMMER
KP	PREFAB ADRESS, POSTNR ÖRT	TEL. NUMMER
V	HASK AB STROMFALLSVÄGEN 63, TYRESÖ, 195 49	TEL. 070-913 75 59
W	HASK AB STROMFALLSVÄGEN 63, TYRESÖ, 195 49	TEL. 070-913 75 59


UPPDRAG NR ZZP023	RITAD/KONSTR AV CJO	HANDLÄGGARE AHA
DATUM 2022-03-24	PROJEKTANSVARIG ANDREAS HÅRD AF SEGERSTAD	

HERRGÅRDSVÄGEN 13
TYPBAD 14 & 14s
TYPBADRUMSRITNINGAR

SKALA AVÅ3 1:20/1:40	NUMMER TYPBAD 14 & 14s	BET
-------------------------	---------------------------	-----

TYPBAD 15

TYPBAD 15s

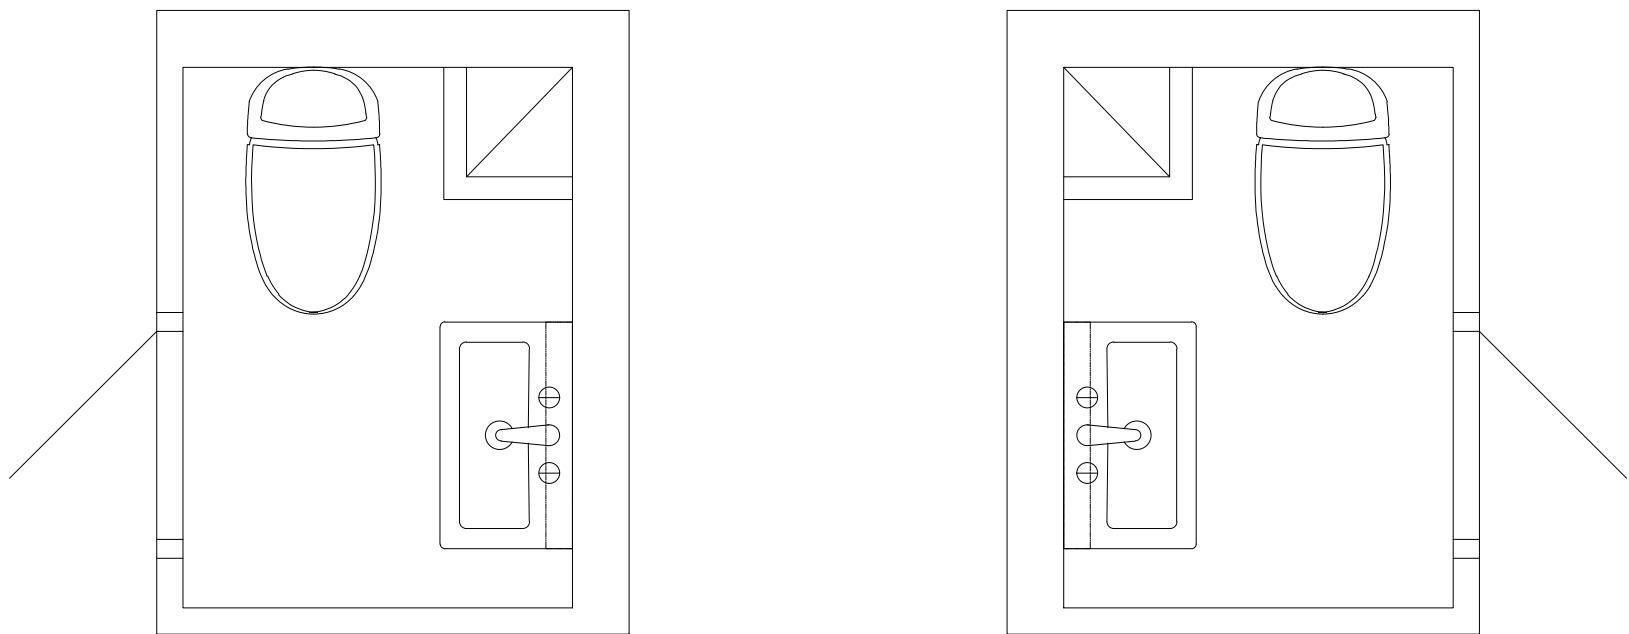

HERRGÅRDSVÄGEN 13

LGH 1202	LGH 1201
LGH 1102	LGH 1101
LGH 1002	LGH 1001

OBS:
UPPRITAT EFTER BEFINTLIGA
RITNINGAR, AVVIKELSER KAN
FÖREKOMMA.

BET ANT ÄNDRINGEN AVSER SIGN DATUM
HAND. NR
FÖRFRÅGNINGSUNDERLAG




BRF. HERRGÅRDEN
UPPLANDS VÄSBY

A	ARKITEKT ADRESS, POSTNR ORT TEL. NUMMER
B	BRANDKONSULT ADRESS, POSTNR ORT TEL. NUMMER
E	ELKONSULT ADRESS, POSTNR ORT TEL. NUMMER
K	KONSTRUKTÖR ADRESS, POSTNR ORT TEL. NUMMER
KP	PREFAB ADRESS, POSTNR ORT TEL. NUMMER
V	HASK AB STROMFALLSVÄGEN 63, TYRESÖ, 195 49 TEL. 070-913 75 59
W	HASK AB STROMFALLSVÄGEN 63, TYRESÖ, 195 49 TEL. 070-913 75 59


UPPDRAG NR ZZP023	RITAD/KONSTR AV CJO	HANDLÄGGARE AHA
DATUM 2022-03-24	PROJEKTANSVARIG ANDREAS HÅRD AF SEGERSTAD	

HERRGÅRDSVÄGEN 13
TYPBAD 15 & 15s
TYPBADRUMSRITNINGAR


SKALA AYA3 1:20/1:40	NUMMER TYPBAD 15 & 15s	BET
-------------------------	---------------------------	-----

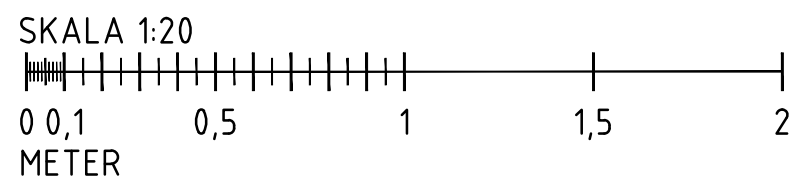

TYPBAD 16
DUSCH

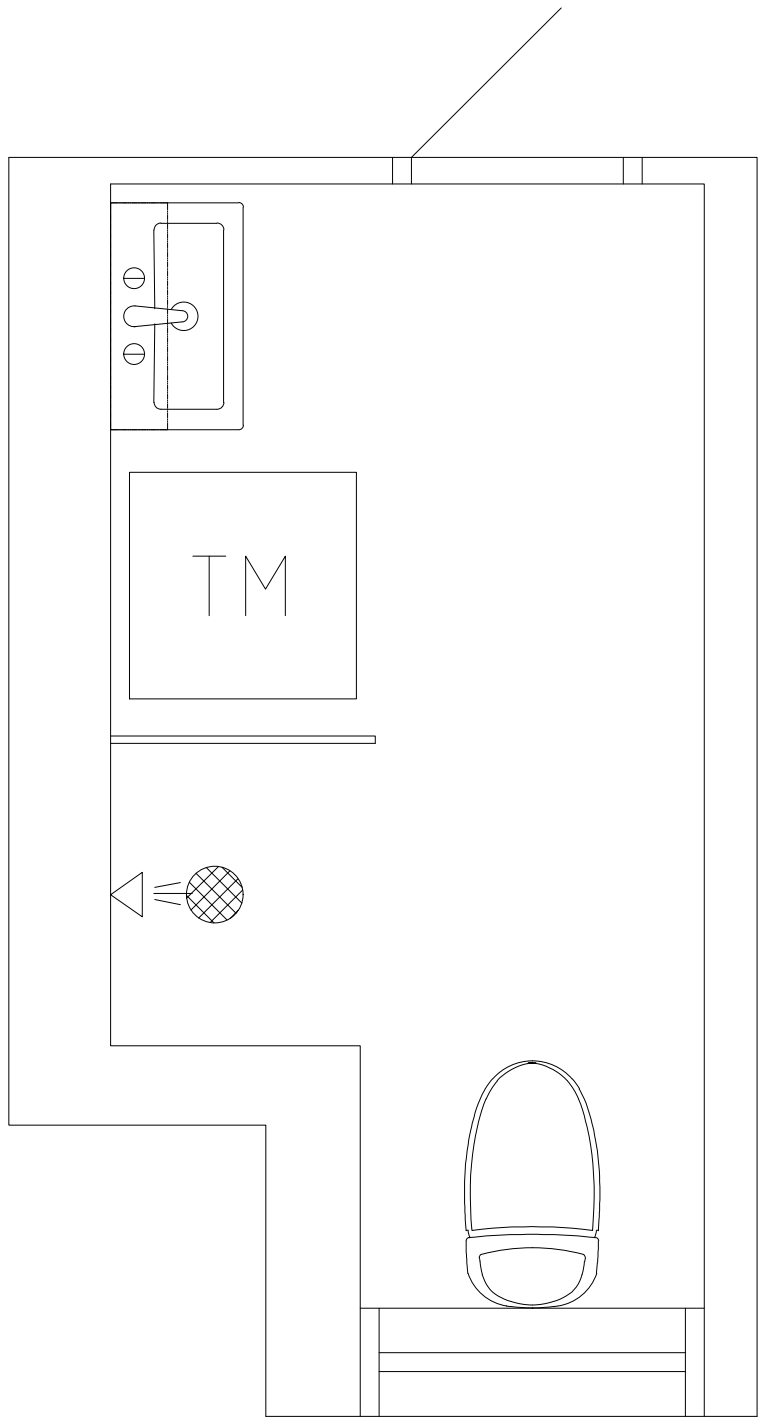

TYPBAD 16
BAD

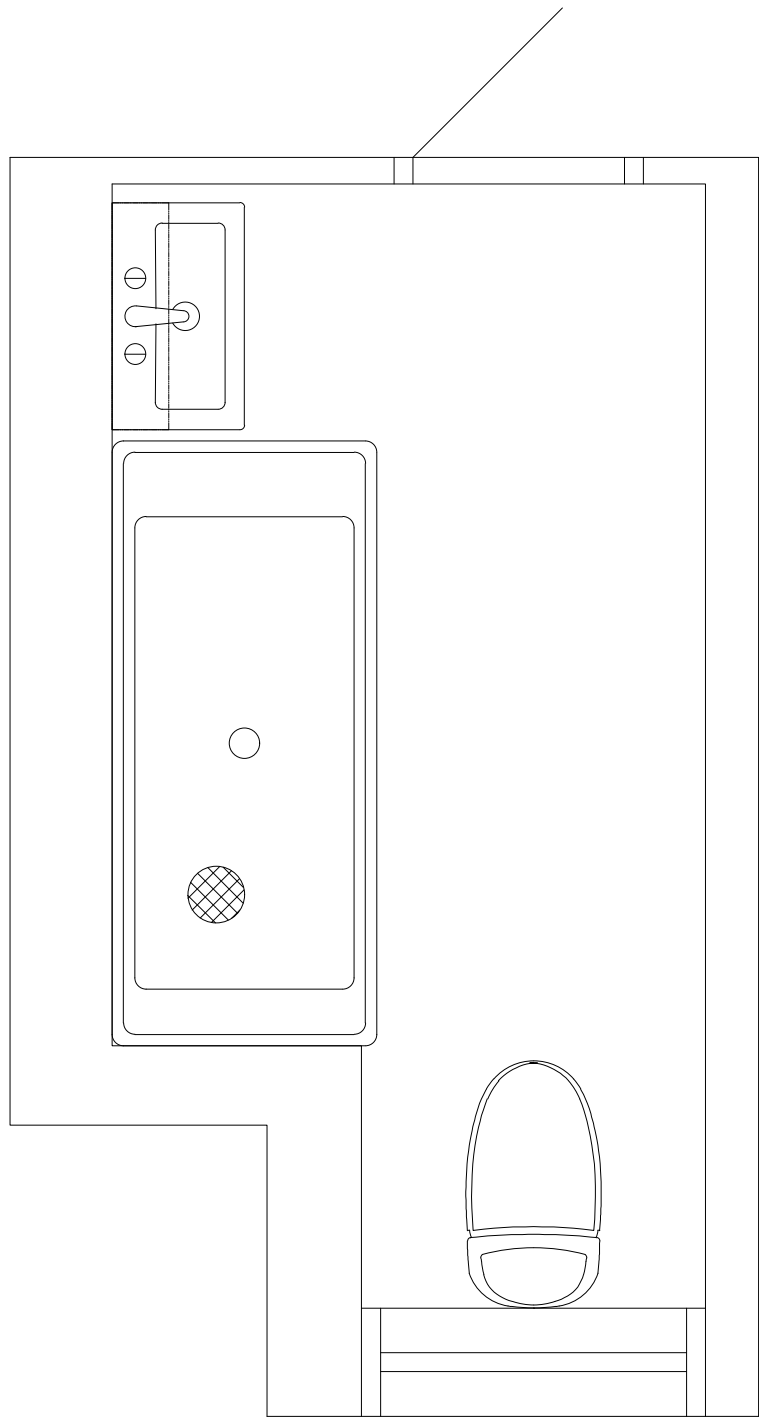

HERRGÅRDSVÄGEN 17

LGH 1203

LGH 1103

LGH 1003

OBS:
UPPRITAT EFTER BEFINTLIGA
RITNINGAR, AVVIKELSER KAN
FÖREKOMMA.

BET	ANT	ÄNDRINGEN AVSER	SIGN	DATUM
HERRGÅRDSVÄGEN 17				
FÖRFRÅGNINGSUNDERLAG				




BRF. HERRGÅRDEN
UPPLANDS VÄSBY

A	ARKITEKT ADRESS, POSTNR ORT	TEL. NUMMER
B	BRANDKONSULT ADRESS, POSTNR ORT	TEL. NUMMER
E	ELKONSULT ADRESS, POSTNR ORT	TEL. NUMMER
K	KONSTRUKTÖR ADRESS, POSTNR ORT	TEL. NUMMER
KP	PREFAB ADRESS, POSTNR ORT	TEL. NUMMER
V	HASK AB STROMFALLSVÄGEN 63, TYRESÖ, 195 49	TEL. 070-913 75 59
W	HASK AB STROMFALLSVÄGEN 63, TYRESÖ, 195 49	TEL. 070-913 75 59


UPPDRAG NR ZZP023	RITAD/KONSTR AV CJO	HANDLÄGGARE AHA
DATUM 2022-03-24	PROJEKTANSVARIG ANDREAS HÅRD AF SEGERSTAD	

HERRGÅRDSVÄGEN 17
TYPBAD 16
TYPBADRUMSRITNINGAR


SKALA AV/Å3 1:20/1:40	NUMMER TYPBAD 16	BET
--------------------------	---------------------	-----

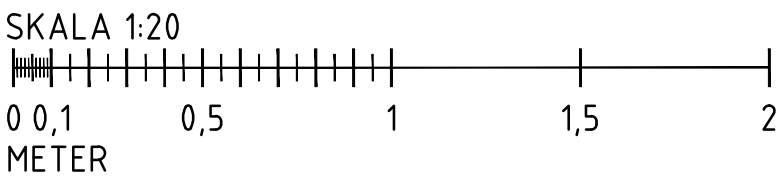

TYPBAD 17
DUSCH

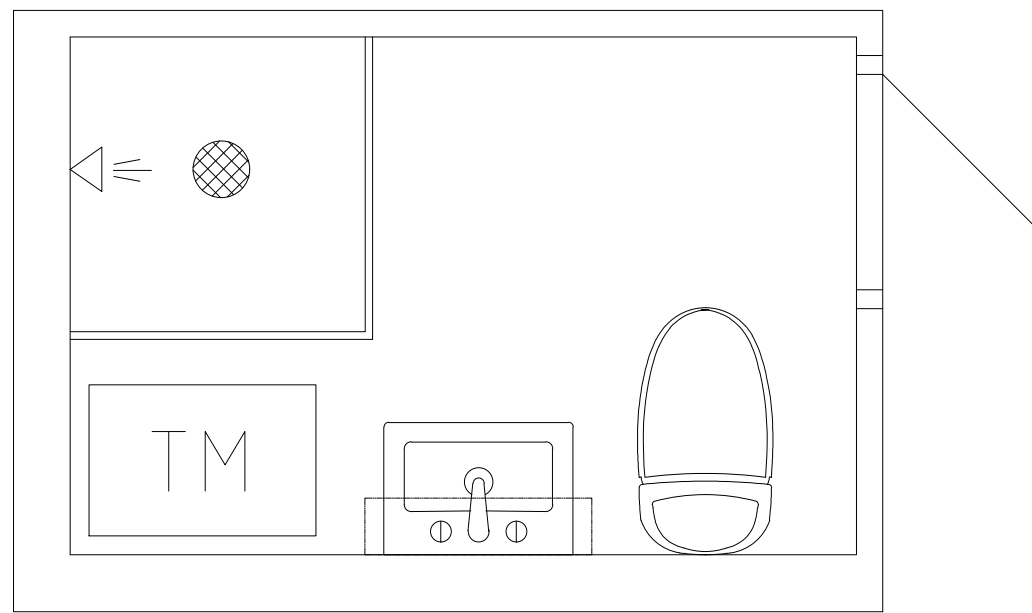

TYPBAD 17
BAD

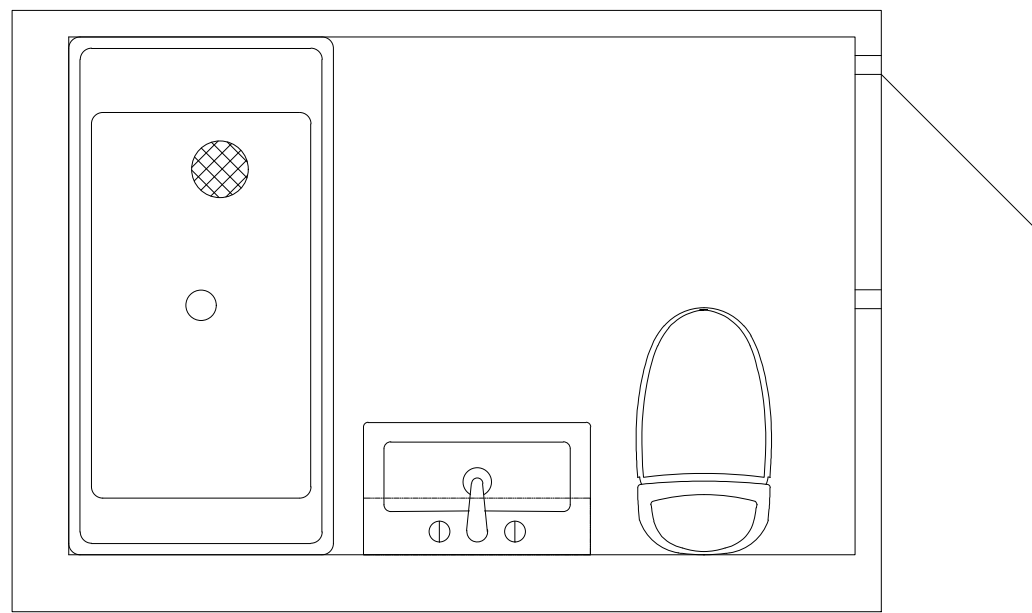

HERRGÅRDSVÄGEN 17

LGH 1002

HERRGÅRDSVÄGEN 19

LGH 1002

HERRGÅRDSVÄGEN 21

LGH 1002

HERRGÅRDSVÄGEN 23

LGH 1003

HERRGÅRDSVÄGEN 25

LGH 1003

HERRGÅRDSVÄGEN 27


LGH 1003

HERRGÅRDSVÄGEN 29

LGH 1003

HERRGÅRDSVÄGEN 31

LGH 1003

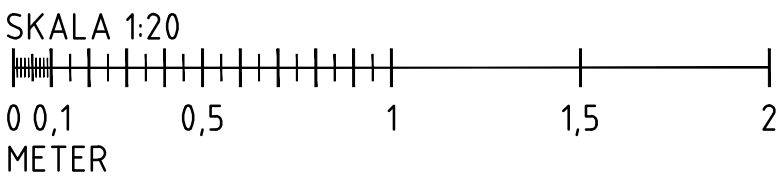

OBS:
UPPRITAT EFTER BEFINTLIGA
RITNINGAR, AVVIKELSER KAN
FÖREKOMMA.

HANDL. NR. 222-03-24
FÖRFRÅGNINGSUNDERLAG



BRF. HERRGÅRDEN
UPPLANDS VÄSBY


A	ARKITEKT ADRESS, POSTNR ORT	TEL. NUMMER
B	BRANDKONSULT ADRESS, POSTNR ORT	TEL. NUMMER
E	ELKONSULT ADRESS, POSTNR ORT	TEL. NUMMER
K	KONSTRUKTÖR ADRESS, POSTNR ORT	TEL. NUMMER
KP	PREFAB ADRESS, POSTNR ORT	TEL. NUMMER
V	HASK AB STROMFALLSVÄGEN 63, TYRESÖ, 195 49	TEL. 070-913 75 59
W	HASK AB STROMFALLSVÄGEN 63, TYRESÖ, 195 49	TEL. 070-913 75 59

UPPDRAG NR. 222-03-24	RITAD/KONSTR. AV CJO	HANDLÄGGARE AHA
DATUM 2022-03-24	PROJEKTANSVARIG ANDREAS HÅRD AF SEGERSTAD	

HERRGÅRDSVÄGEN 17-31
TYPBAD 17
TYPBADRUMSRITNINGAR

SKALA AV/Å3 1:20/1:40	NUMMER TYPBAD 17	BET.
--------------------------	---------------------	------

TYPBAD 18

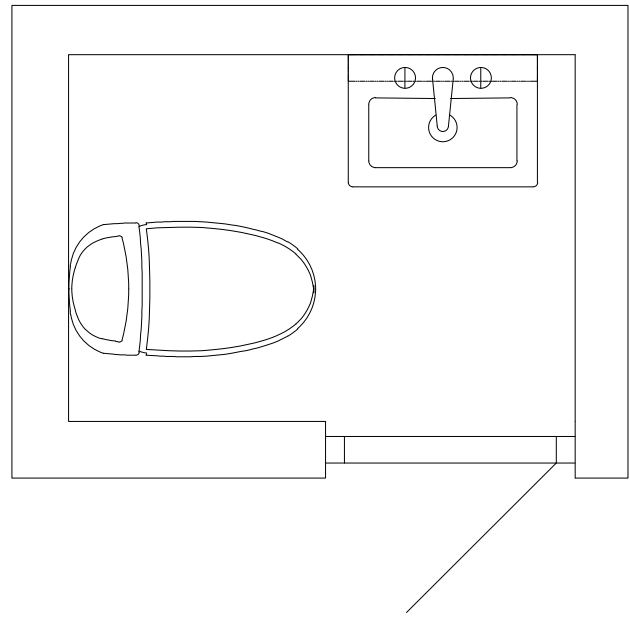

HERRGÅRDSVÄGEN 17

LGH 1003

HERRGÅRDSVÄGEN 19

LGH 1003

HERRGÅRDSVÄGEN 21

LGH 1001

HERRGÅRDSVÄGEN 25

LGH 1001

HERRGÅRDSVÄGEN 27


LGH 1001

HERRGÅRDSVÄGEN 29

LGH 1001

HERRGÅRDSVÄGEN 31

LGH 1001

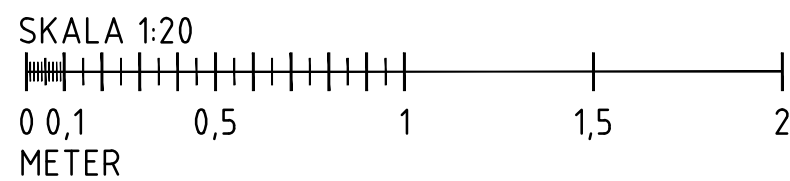

OBS:
UPPRITAT EFTER BEFINTLIGA
RITNINGAR, AVVIKELSER KAN
FÖREKOMMA.

HANDL. NR. 22F023
FÖRFRÅGNINGSUNDERLAG



BRF. HERRGÅRDEN
UPPLANDS VÄSBY


A	ARKITEKT ADRESS, POSTNR ÖRT	TEL. NUMMER
B	BRANDKONSULT ADRESS, POSTNR ÖRT	TEL. NUMMER
E	ELKONSULT ADRESS, POSTNR ÖRT	TEL. NUMMER
K	KONSTRUKTÖR ADRESS, POSTNR ÖRT	TEL. NUMMER
KP	PREFAB ADRESS, POSTNR ÖRT	TEL. NUMMER
V	HASK AB STROMFALLSVÄGEN 63, TYRESÖ, 135 49	TEL. 070-913 75 59
W	HASK AB STROMFALLSVÄGEN 63, TYRESÖ, 135 49	TEL. 070-913 75 59

UPPDRAG NR 22F023	RITAD/KONSTR. AV CJO	HANDLÄGGARE AHA
DATUM 2022-03-24	PROJEKTANSVARIG ANDREAS HÅRD AF SEGERSTAD	


HERRGÅRDSVÄGEN 17-31
TYPBAD 18
TYPBADRUMSRITNINGAR

SKALA AYA3 1:20/1:40	NUMMER TYPBAD 18	BET
-------------------------	---------------------	-----


TYPBAD 19
DUSCH

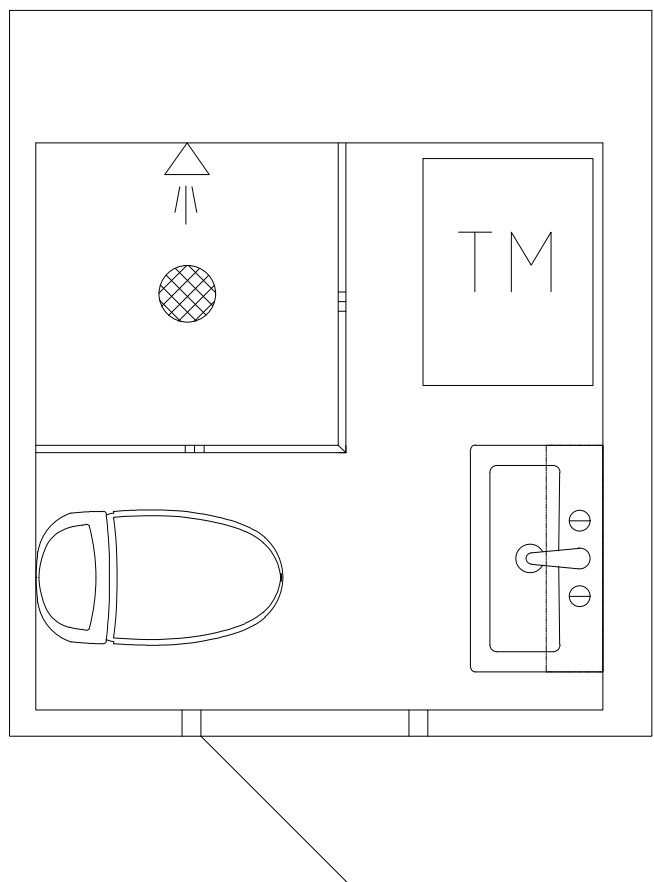


TYPBAD 19s
DUSCH

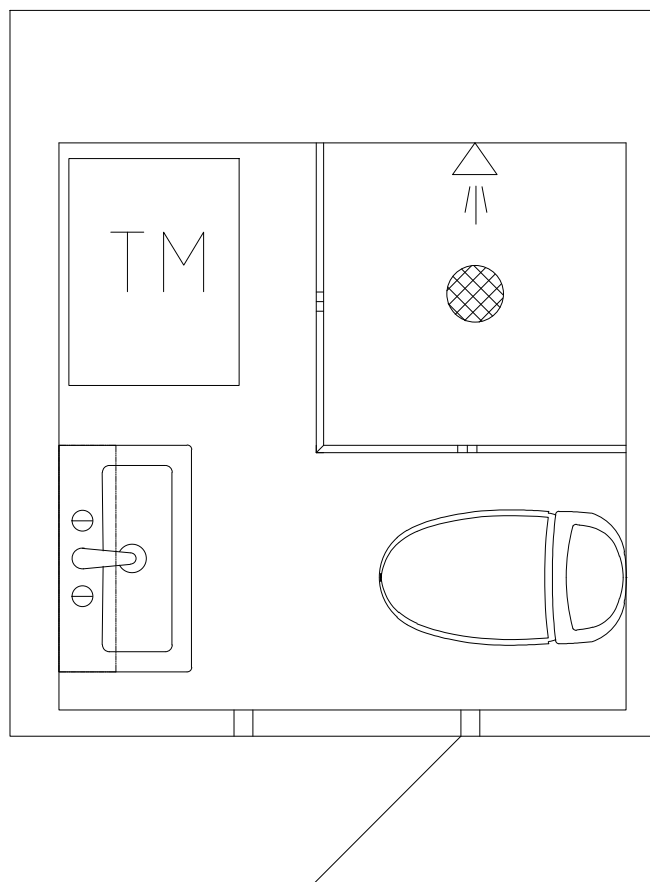

TYPBAD 19
BAD

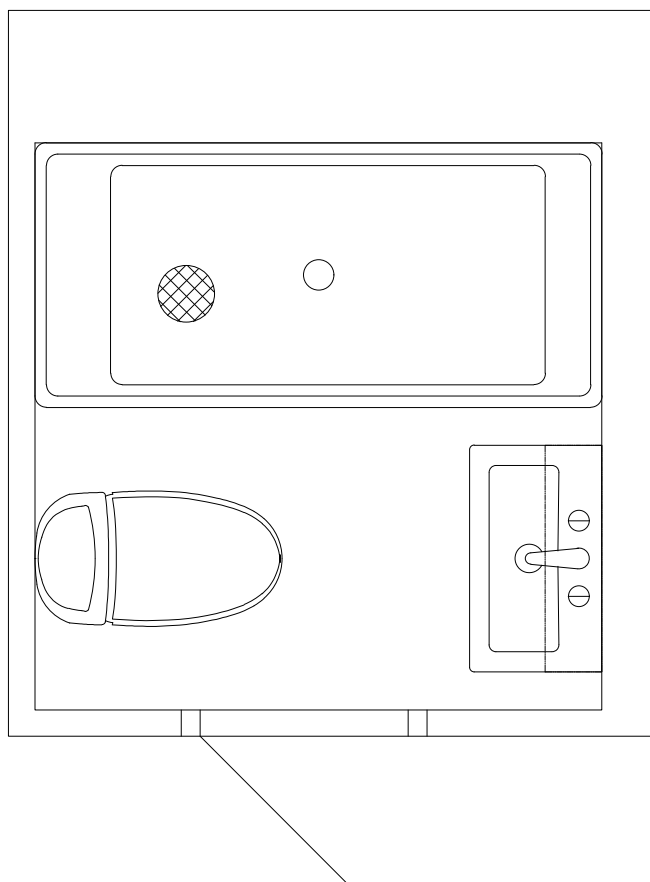

TYPBAD 19s
BAD

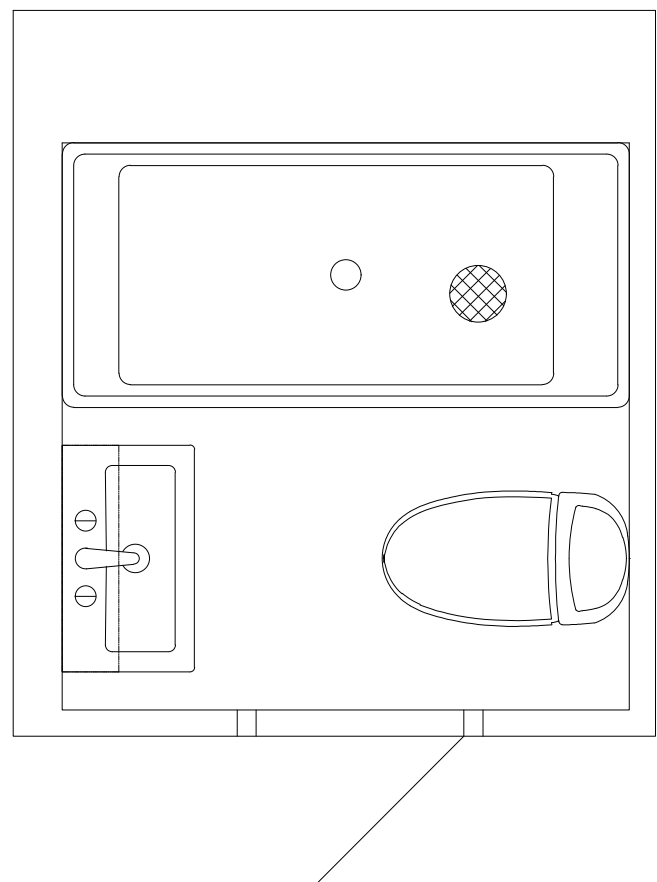

HERRGÅRDSVÄGEN 27	
LGH 1202	LGH 1203
LGH 1102	LGH 1103

HERRGÅRDSVÄGEN 29	
LGH 1202	LGH 1203
LGH 1102	LGH 1103



HERRGÅRDSVÄGEN 31	
LGH 1202	LGH 1203
LGH 1102	LGH 1103

OBS:
UPPRITAT EFTER BEFINTLIGA
RITNINGAR, AVVIKELSER KAN
FÖREKOMMA.

BET	ANT	ÄNDRINGEN AVSER	SIGN	DATUM
HERRGÅRDSVÄGEN 27-31				




BRF. HERRGÅRDEN		
UPPLANDS VÄSBY		
A	ARKITEKT ADRESS, POSTNR ÖRT	TEL. NUMMER
B	BRANDKONSULT ADRESS, POSTNR ÖRT	TEL. NUMMER
E	ELKONSULT ADRESS, POSTNR ÖRT	TEL. NUMMER
K	KONSTRUKTÖR ADRESS, POSTNR ÖRT	TEL. NUMMER
KP	PREFAB ADRESS, POSTNR ÖRT	TEL. NUMMER
V	HASK AB STROMFALLSVÄGEN 53, TYRESÖ, 195 49	TEL. 070-913 75 59
W	HASK AB STROMFALLSVÄGEN 53, TYRESÖ, 195 49	TEL. 070-913 75 59
UPPDRAG NR 22P023	RITAD/KONSTR AV CJO	HANDLAGGARE AHA
DATUM 2022-03-24	PROJEKTANSVARIG ANDREAS HÄRD AF SEGERSTAD	
HERRGÅRDSVÄGEN 27-31		
TYPBAD 19 & 19s		
TYPBADRUMSRITNINGAR		
SKALA AV3A3 1:20/1:40	NUMMER TYPBAD 19 & 19s	BET

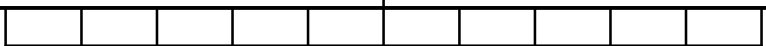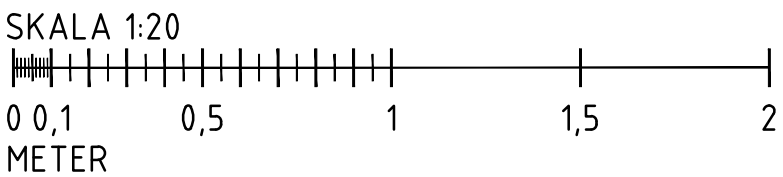


XREF:

LAGER: SB11

TYPBAD 20
DUSCH

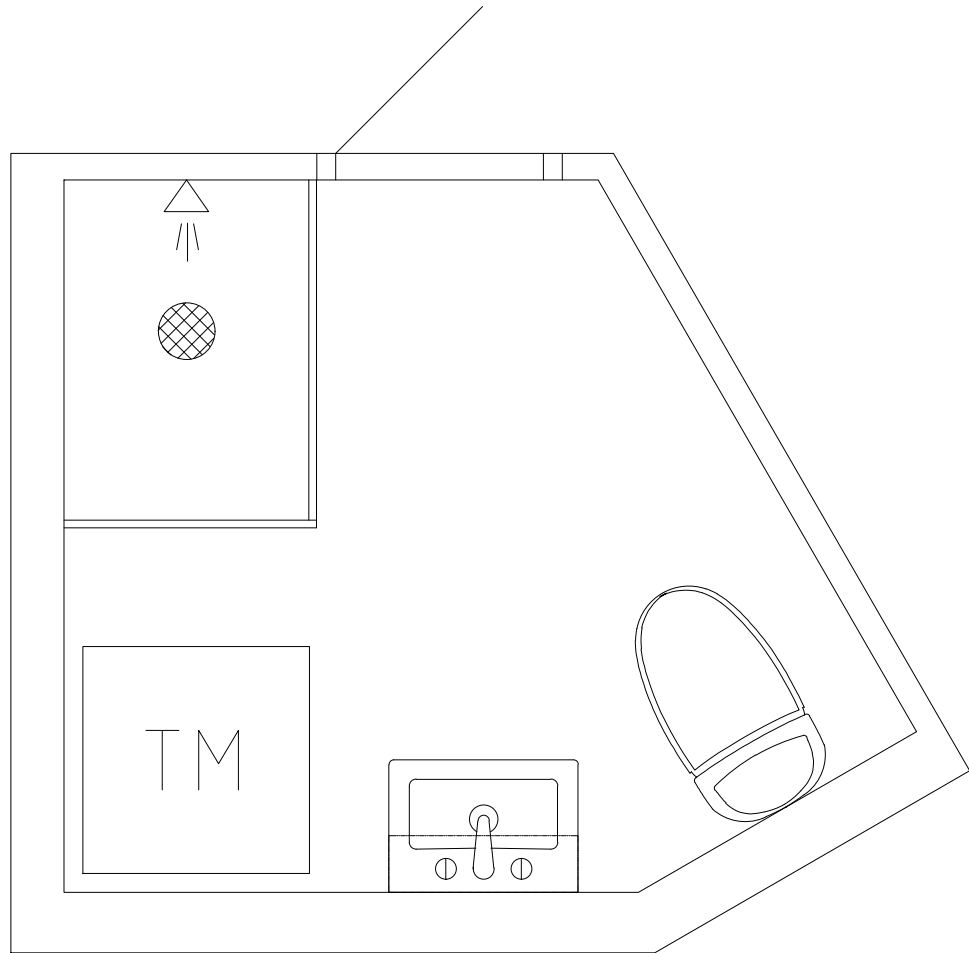


TYPBAD 20
BAD

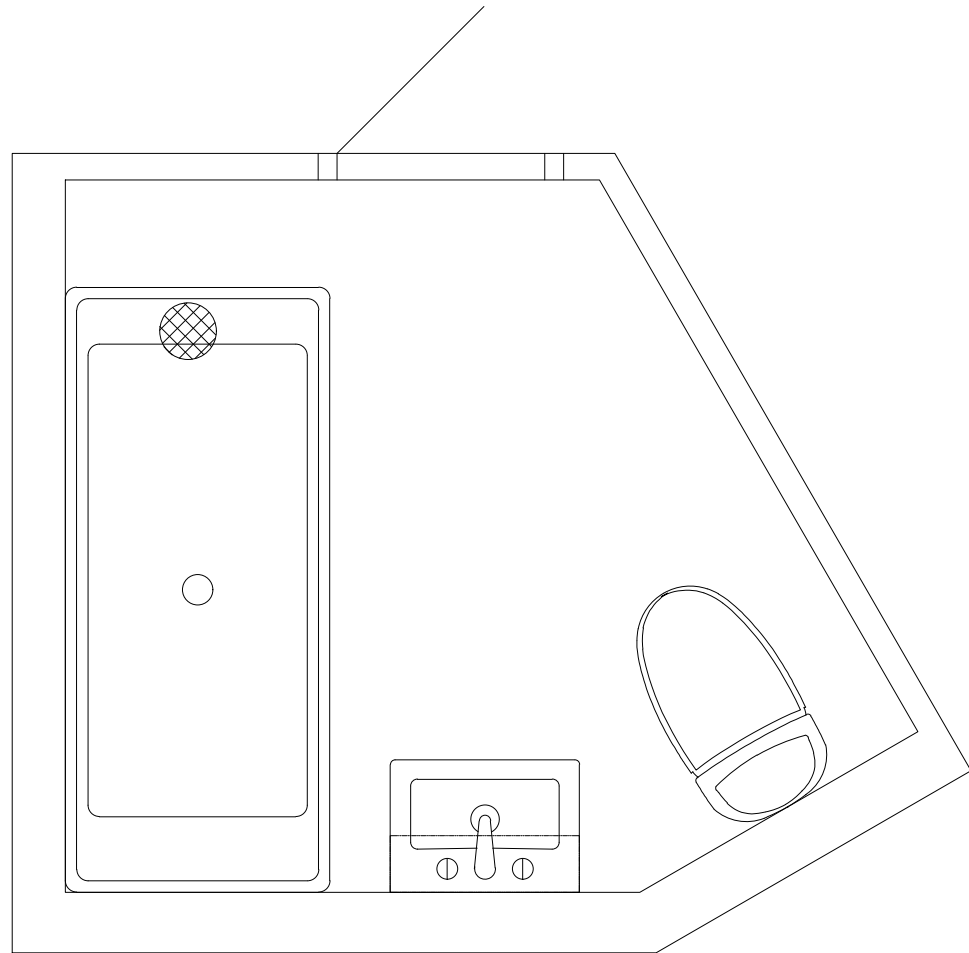

HERRGÅRDSVÄGEN 33

LGH 1201
LGH 1101
LGH 1002

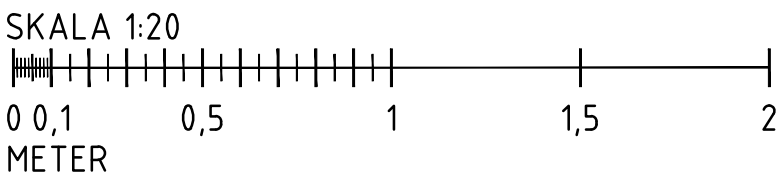


OBS:
UPPRITAT EFTER BEFINTLIGA
RITNINGAR, AVVIKELSER KAN
FÖREKOMMA.


HANDLING	BET	ANT	ÄNDRINGEN AVSER	SIGN	DATUM
FÖRFRÅGNINGSUNDERLAG					
 HASK AB					
BRF. HERRGÅRDEN					
UPPLANDS VÄSBY					
A	ARKITEKT			TEL. NUMMER	
ADRESS, POSTNR ÖRT					
B	BRANDKONSULT			TEL. NUMMER	
ADRESS, POSTNR ÖRT					
E	ELKONSULT			TEL. NUMMER	
ADRESS, POSTNR ÖRT					
K	KONSTRUKTÖR			TEL. NUMMER	
ADRESS, POSTNR ÖRT					
KP	PREFAB			TEL. NUMMER	
ADRESS, POSTNR ÖRT					
V	HASK AB			TEL. 070-913 75 59	
STROMFALLSVÄGEN 53, TYRESÖ, 135 49					
W	HASK AB			TEL. 070-913 75 59	
STROMFALLSVÄGEN 53, TYRESÖ, 135 49					
UPPDRAG NR		RITAD/KONSTR AV		HANDLÄGGARE	
ZZP023		CJO		AHA	
DATUM		PROJEKTANSVARIG			
2022-03-24		ANDREAS HÅRD AF SEGERSTAD			
HERRGÅRDSVÄGEN 33					
TYPBAD 20					
TYPBADRUMSRITNINGAR					
SKALA AYA3		NUMMER			BET
1:20/1:40		TYPBAD 20			

PLO: 2022-03-30 09:48 C:\USERS\CHARLIE.JOHANSSON\HCH\MANAGEMENT AB\PROJEKT - DOKUMENT\BRF. HERRGÅRDEN\ZZP023\VA\MODELL\TYPBADRUM\HUS ADWG CHARLIE JOHANSSON

TYPBAD 21
DUSCH

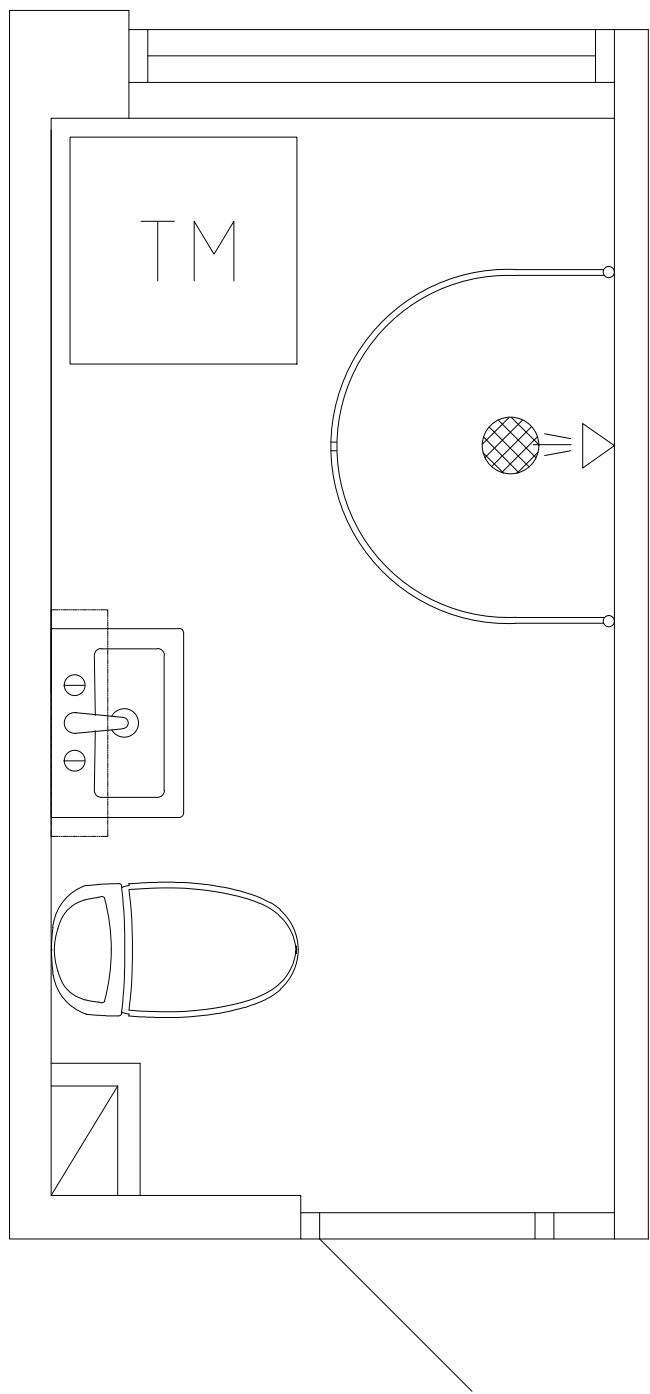

TYPBAD 21
BAD

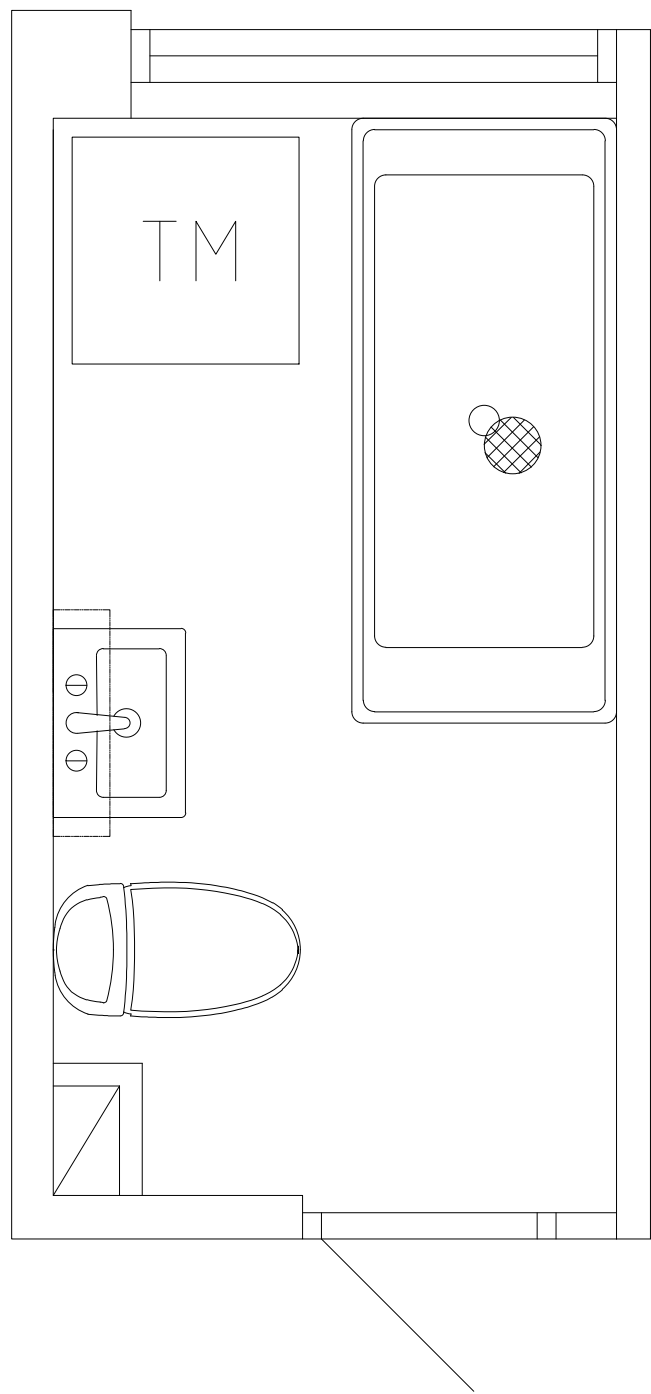

HERRGÅRDSVÄGEN 33

LGH 1203

LGH 1103

LGH 1001

OBS:
UPPRITAT EFTER BEFINTLIGA
RITNINGAR, AVVIKELSER KAN
FÖREKOMMA.

BET	ANT	ÄNDRINGEN AVSER	SIGN	DATUM
HÄR FÖRFRÅGNINGSUNDERLAG				




BRF. HERRGÅRDEN
UPPLANDS VÄSBY

A	ARKITEKT ADRESS, POSTNR ÖRT	TEL. NUMMER
B	BRANDKONSULT ADRESS, POSTNR ÖRT	TEL. NUMMER
E	ELKONSULT ADRESS, POSTNR ÖRT	TEL. NUMMER
K	KONSTRUKTÖR ADRESS, POSTNR ÖRT	TEL. NUMMER
KP	PREFAB ADRESS, POSTNR ÖRT	TEL. NUMMER
V	HASK AB STROMFALLSVÄGEN 63, TYRESÖ, 195 49	TEL. 070-913 75 59
W	HASK AB STROMFALLSVÄGEN 63, TYRESÖ, 195 49	TEL. 070-913 75 59


UPPDRAG NR 22P023	RITAD/KONSTR AV CJO	HANDLÄGGARE AHA
DATUM 2022-03-24	PROJEKTANSVARIG ANDREAS HÅRD AF SEGERSTAD	

HERRGÅRDSVÄGEN 33
TYPBAD 21
TYPBADRUMSRITNINGAR


SKALA AVA3 1:20/1:40	NUMMER TYPBAD 21	BET
-------------------------	---------------------	-----

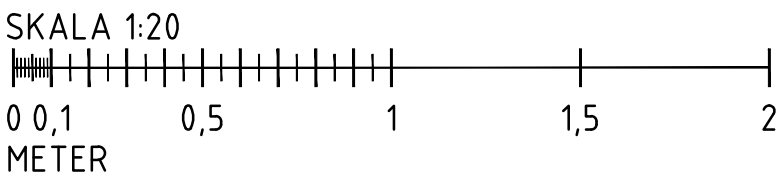


TYPBAD 22
DUSCH

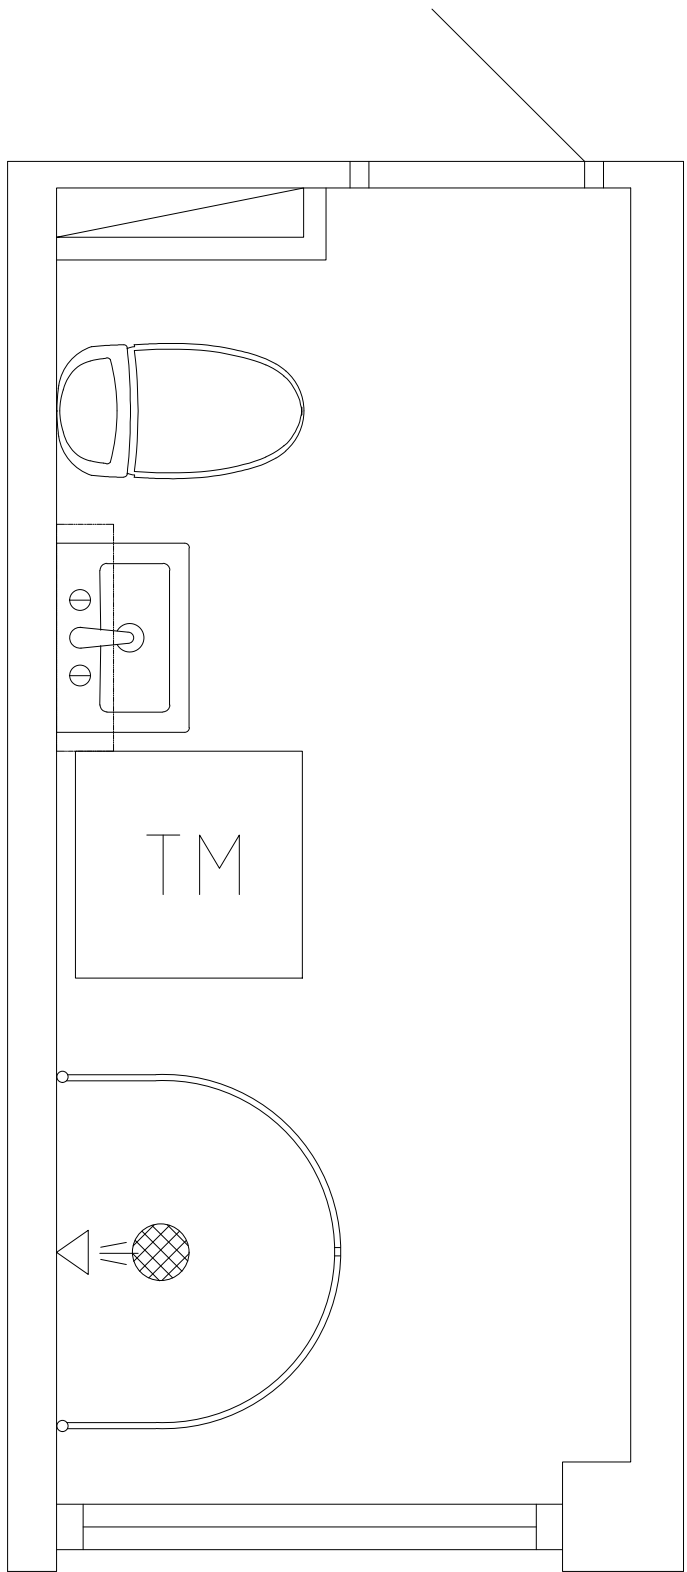


TYPBAD 22s
DUSCH

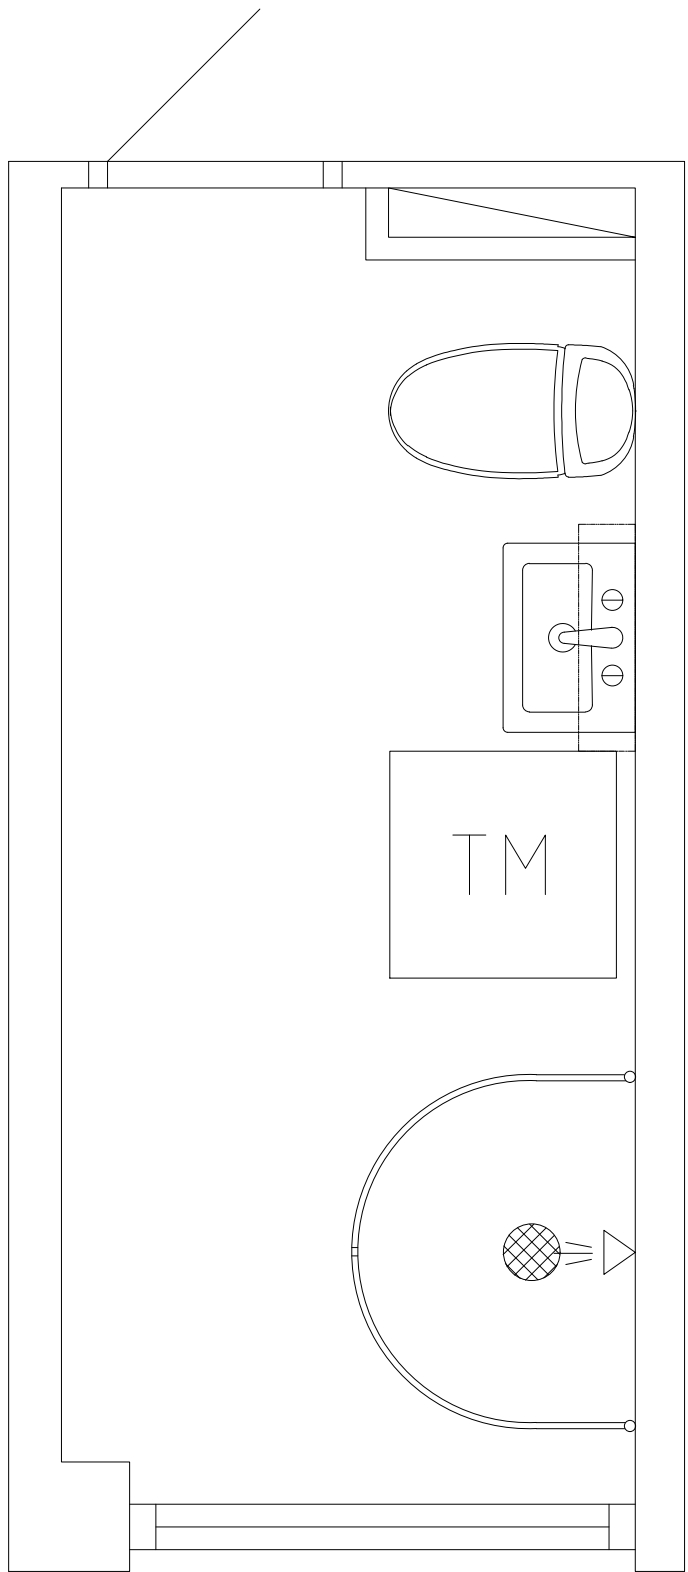


TYPBAD 22
BAD

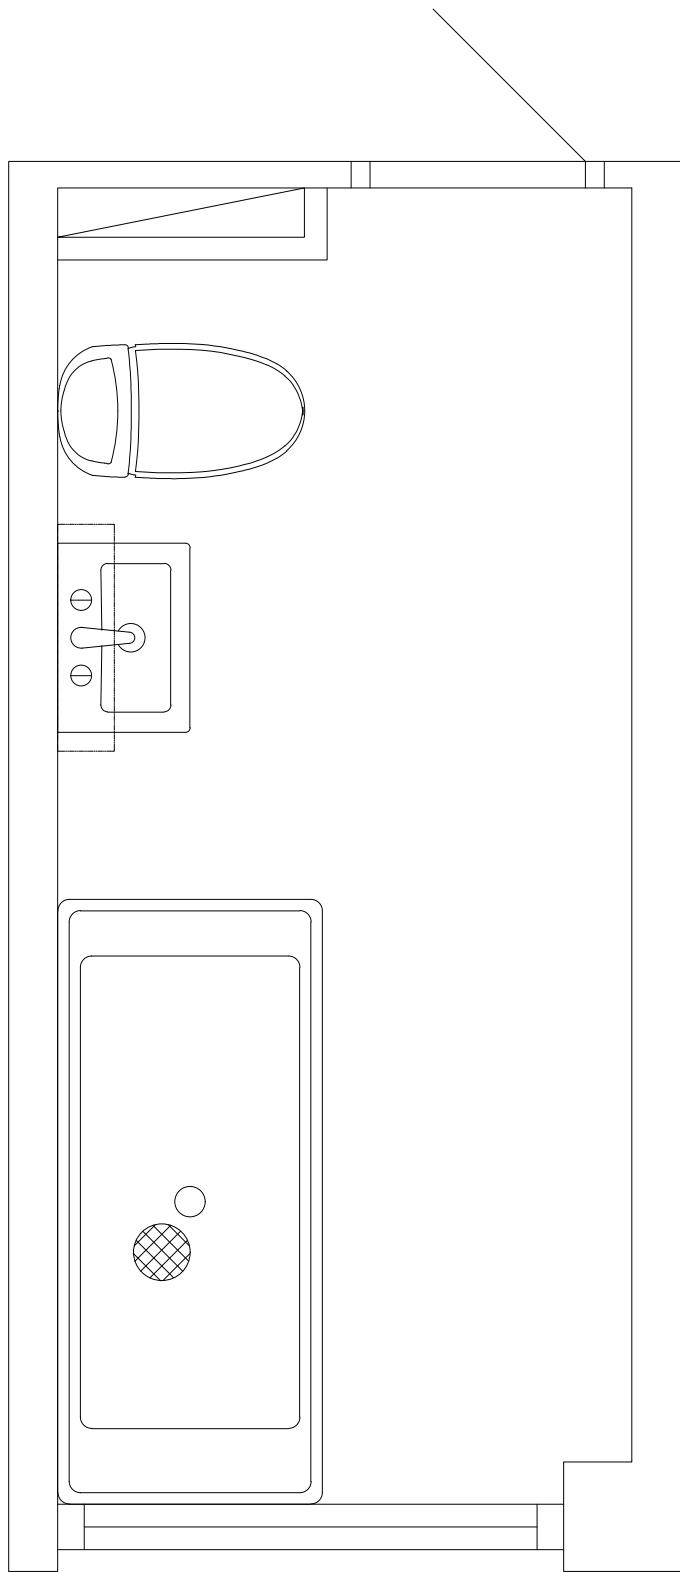


TYPBAD 22s
BAD

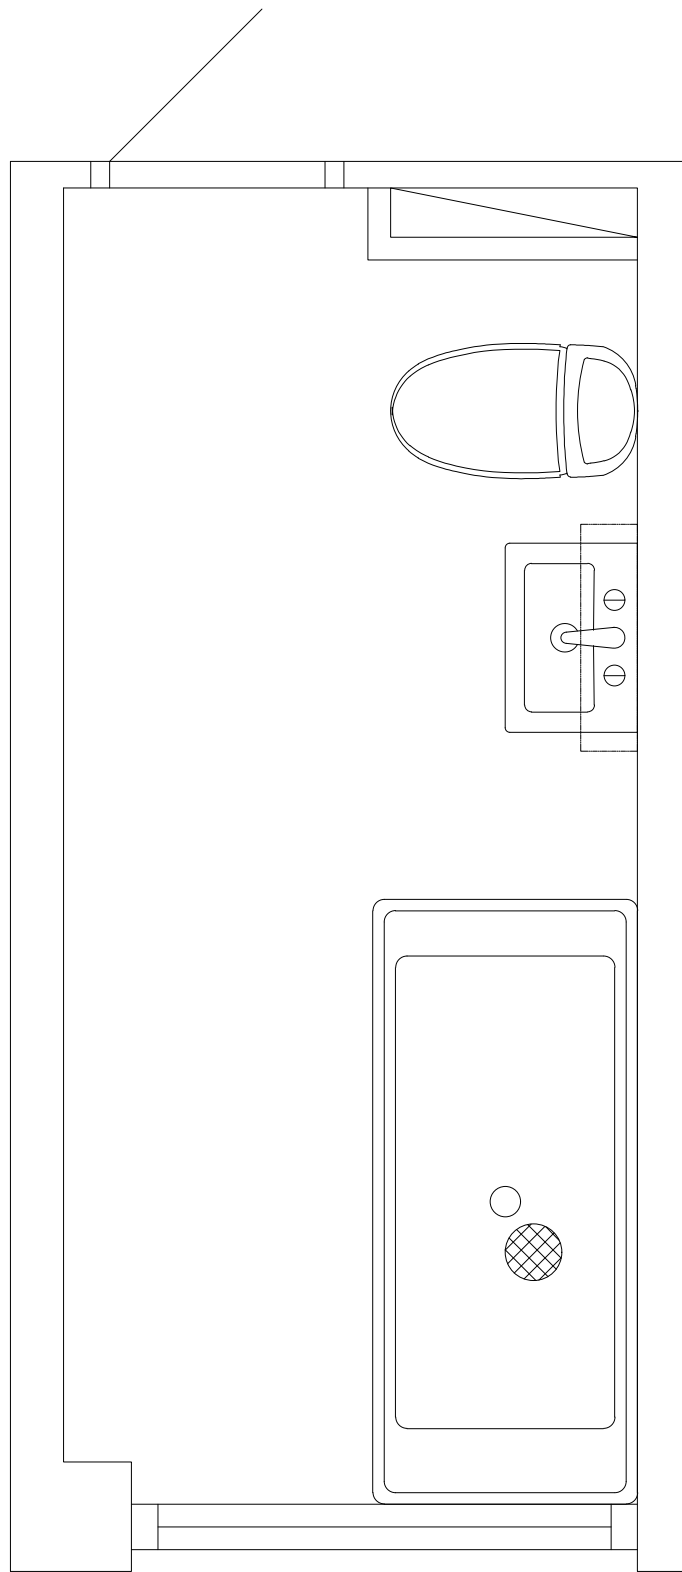

TYPBAD 22
BAD

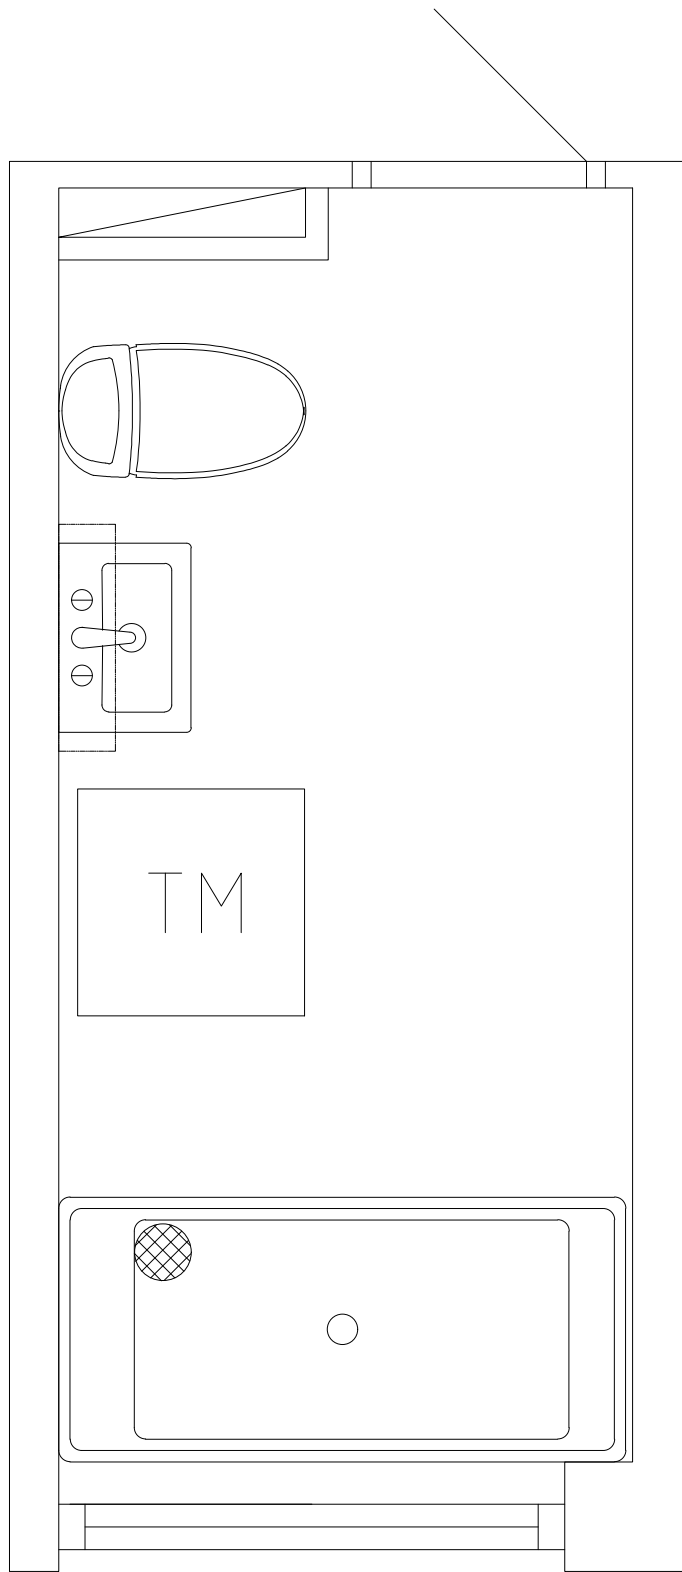

TYPBAD 22s
BAD

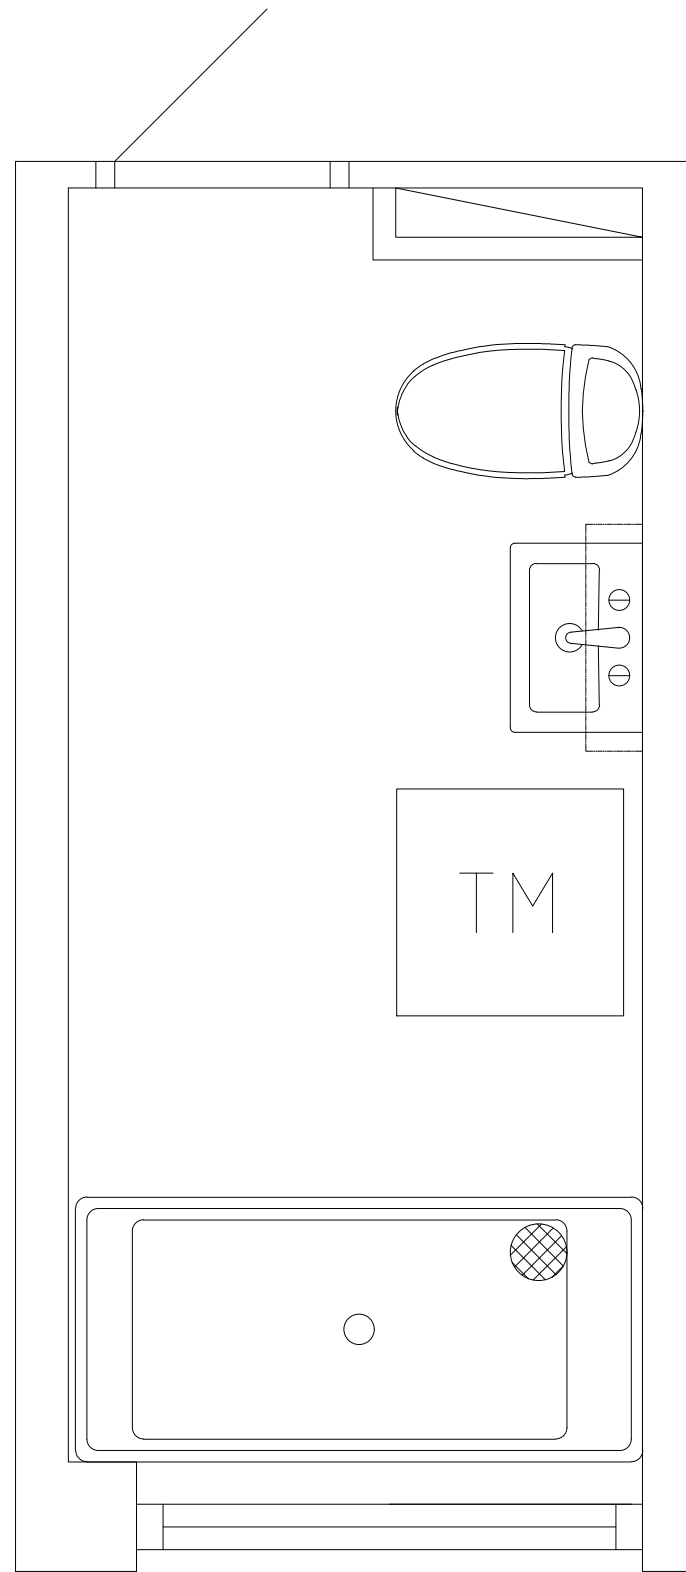


HERRGÅRDSVÄGEN 35

LGH 1201	LGH 1202
LGH 1101	LGH 1102
LGH 1002	LGH 1001

HERRGÅRDSVÄGEN 37

LGH 1201	LGH 1202
LGH 1101	LGH 1102
LGH 1002	LGH 1001

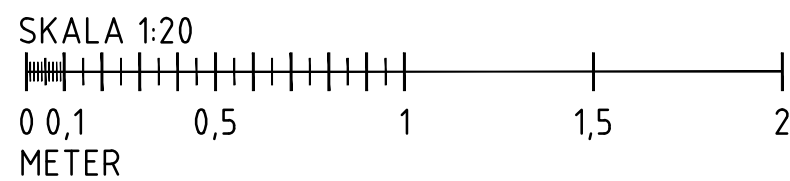

OBS:
UPPRITAT EFTER BEFINTLIGA
RITNINGAR, AVVIKELSER KAN
FÖREKOMMA.

BET	ANT	ÄNDRINGEN AVSER	SIGN	DATUM
-----	-----	-----------------	------	-------

HANDL. NR.
FÖRFRÅGNINGSUNDERLAG



BRF. HERRGÅRDEN
UPPLANDS VÄSBY


A	ARKITEKT ADRESS, POSTNR ÖRT	TEL. NUMMER
B	BRANDKONSULT ADRESS, POSTNR ÖRT	TEL. NUMMER
E	ELKONSULT ADRESS, POSTNR ÖRT	TEL. NUMMER
K	KONSTRUKTÖR ADRESS, POSTNR ÖRT	TEL. NUMMER
KP	PREFAB ADRESS, POSTNR ÖRT	TEL. NUMMER
V	HASK AB STROMFALLSVÄGEN 63, TYRESÖ, 195 49	TEL. 070-913 75 59
W	HASK AB STROMFALLSVÄGEN 63, TYRESÖ, 195 49	TEL. 070-913 75 59

UPPDRAG NR. 22P023	RITAD/KONSTR. AV CJO	HANDLÄGGARE AHA
DATUM 2022-03-24	PROJEKTANSVARIG ANDREAS HÅRD AF SEGERSTAD	


HERRGÅRDSVÄGEN 35-37
TYPBAD 22 & 22s
TYPBADRUMSRITNINGAR

SKALA AYA3 1:20/1:40	NUMMER TYPBAD 22 & 22s	BET
-------------------------	---------------------------	-----

TYPBAD 23

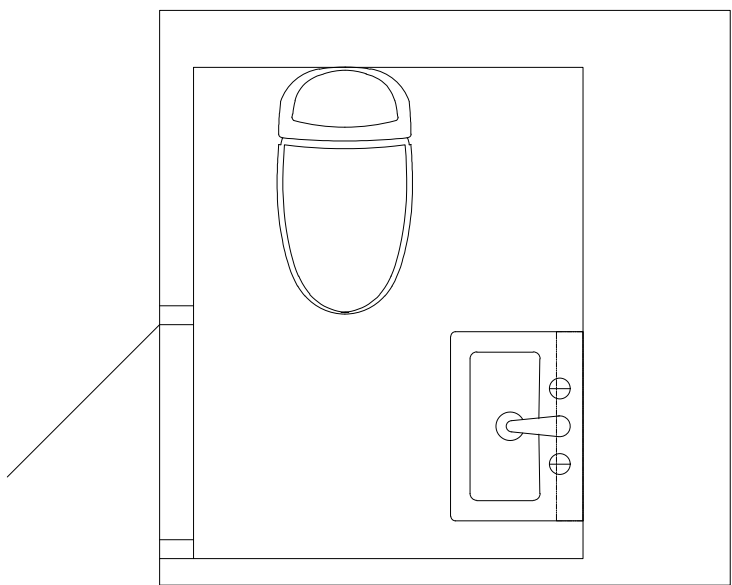

TYPBAD 23s

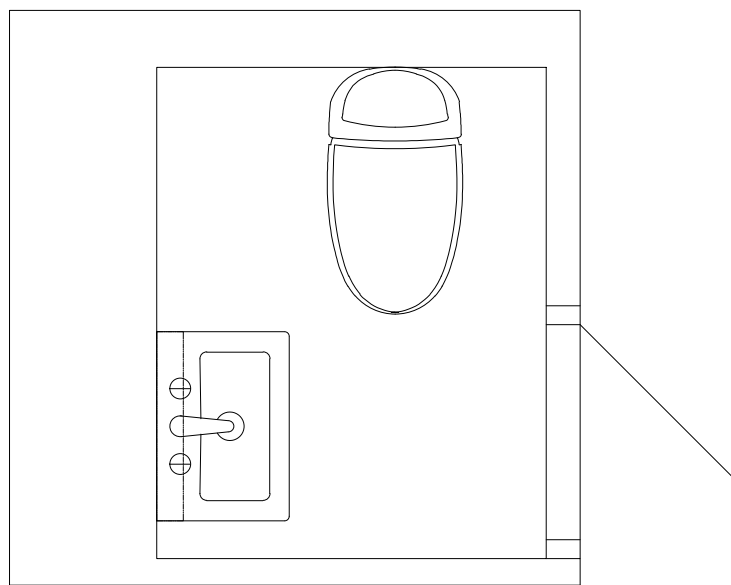

HERRGÅRDSVÄGEN 35

LGH 1201

LGH 1202

LGH 1101

LGH 1102

HERRGÅRDSVÄGEN 37

LGH 1201

LGH 1202

LGH 1101

LGH 1102

OBS:
UPPRITAT EFTER BEFINTLIGA
RITNINGAR, AVVIKELSER KAN
FÖREKOMMA.

HANDL. NR.
FÖRFRÅGNINGSUNDERLAG




BRF. HERRGÅRDEN
UPPLANDS VÄSBY

A	ARKITEKT ADRESS, POSTNR ÖRT TEL. NUMMER
B	BRANDKONSULT ADRESS, POSTNR ÖRT TEL. NUMMER
E	ELKONSULT ADRESS, POSTNR ÖRT TEL. NUMMER
K	KONSTRUKTÖR ADRESS, POSTNR ÖRT TEL. NUMMER
KP	PREFAB ADRESS, POSTNR ÖRT TEL. NUMMER
V	HASK AB STROMFALLSVÄGEN 63, TYRESÖ, 135 49 TEL. 070-913 75 59
W	HASK AB STROMFALLSVÄGEN 63, TYRESÖ, 135 49 TEL. 070-913 75 59


UPPDRAG NR 22P023	RITAD/KONSTR. AV CJO	HANDLÄGGARE AHA
DATUM 2022-03-24	PROJEKTANSVARIG ANDREAS HÅRD AF SEGERSTAD	

HERRGÅRDSVÄGEN 35-37
TYPBAD 23 & 23s
TYPBADRUMSRITNINGAR


SKALA AVÅ3 1:20/1:40	NUMMER TYPBAD 23 & 23s	BET
-------------------------	---------------------------	-----

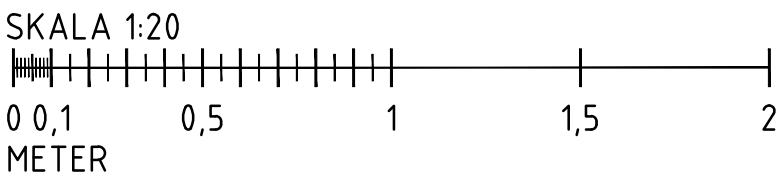

TYPBAD 24

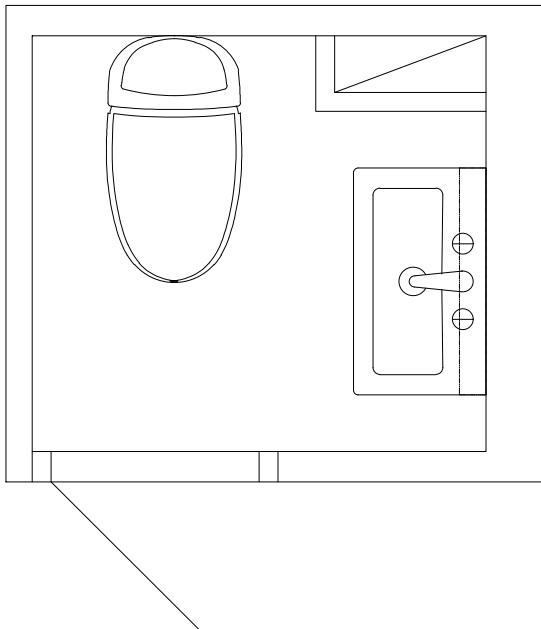

TYPBAD 24s

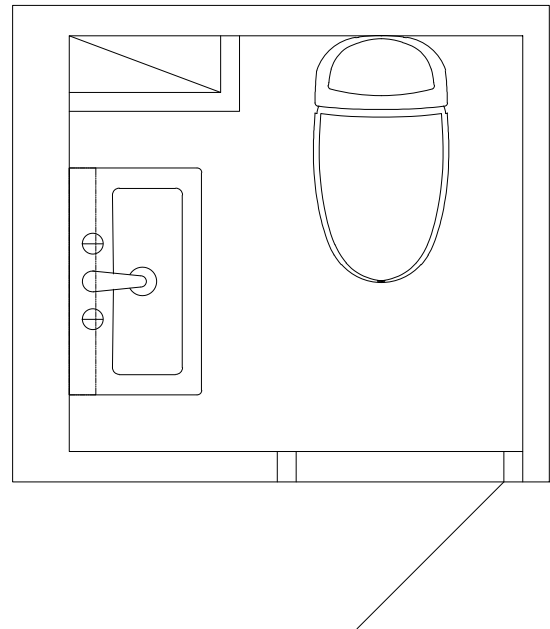

HERRGÅRDSVÄGEN 35
LGH 1002 LGH 1001

HERRGÅRDSVÄGEN 37
LGH 1002 LGH 1001

OBS:
UPPRITAT EFTER BEFINTLIGA
RITNINGAR, AVVIKELSER KAN
FÖREKOMMA.

BET ANT ÄNDRINGEN AVSER SIGN DATUM
HÄNDLIG
FÖRFRÅGNINGSUNDERLAG




BRF. HERRGÅRDEN
UPPLANDS VÄSBY

A	ARKITEKT ADRESS, POSTNR ÖRT TEL. NUMMER
B	BRANDKONSULT ADRESS, POSTNR ÖRT TEL. NUMMER
E	ELKONSULT ADRESS, POSTNR ÖRT TEL. NUMMER
K	KONSTRUKTÖR ADRESS, POSTNR ÖRT TEL. NUMMER
KP	PREFAB ADRESS, POSTNR ÖRT TEL. NUMMER
V	HASK AB STROMFALLSVÄGEN 63, TYRESÖ, 195 49 TEL. 070-913 75 59
W	HASK AB STROMFALLSVÄGEN 63, TYRESÖ, 195 49 TEL. 070-913 75 59


UPPDRAG NR 22P023	RITAD/KONSTR AV CJO	HANDLÄGGARE AHA
DATUM 2022-03-24	PROJEKTANSVARIG ANDREAS HÅRD AF SEGERSTAD	

HERRGÅRDSVÄGEN 35-37
TYPBAD 24 & 24s
TYPBADRUMSRITNINGAR

SKALA AYA3 1:20/1:40	NUMMER TYPBAD 24 & 24s	BET
-------------------------	---------------------------	-----

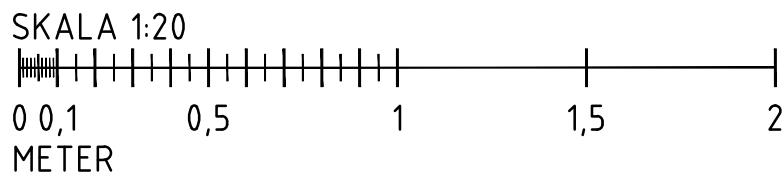

TYPBAD 25

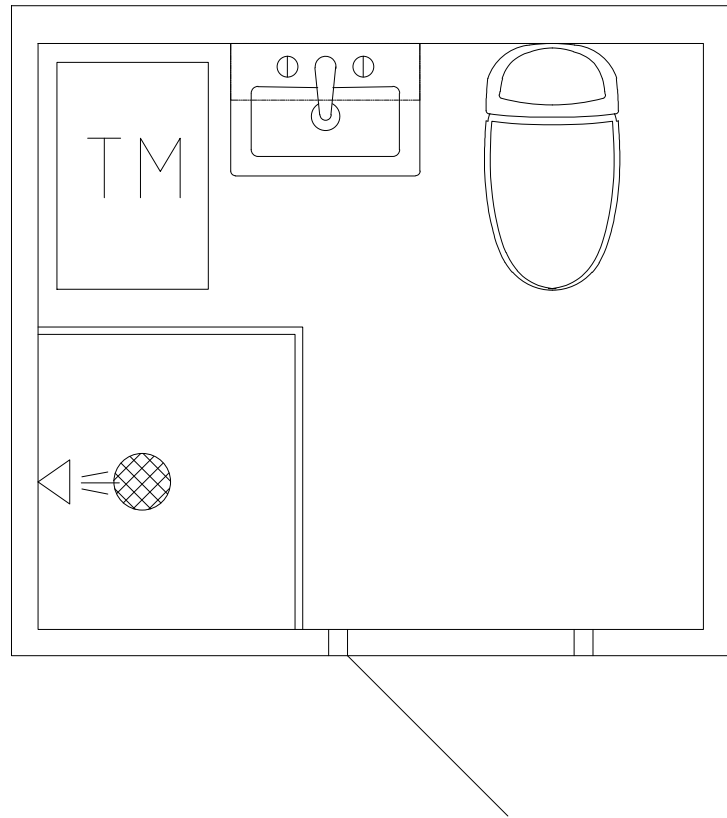

HERRGÅRDSVÄGEN 33

- LGH 1202
- LGH 1102
- LGH 1003

OBS:
UPPRITAT EFTER BEFINTLIGA
RITNINGAR, AVVIKELSER KAN
FÖREKOMMA.

BET ANT ÄNDRINGEN AVSER SIGN DATUM
FÖRFRÅGNINGSUNDERLAG



BRF. HERRGÅRDEN
UPPLANDS VÄSBY

A	ARKITEKT ADRESS, POSTNR ÖRT TEL. NUMMER
B	BRANDKONSULT ADRESS, POSTNR ÖRT TEL. NUMMER
E	ELKONSULT ADRESS, POSTNR ÖRT TEL. NUMMER
K	KONSTRUKTÖR ADRESS, POSTNR ÖRT TEL. NUMMER
KP	PREFAB ADRESS, POSTNR ÖRT TEL. NUMMER
V	HASK AB STROMFALLSVÄGEN 53, TYRESÖ, 195 49 TEL. 070-913 75 59
W	HASK AB STROMFALLSVÄGEN 53, TYRESÖ, 195 49 TEL. 070-913 75 59

UPPDRAG NR 22P023	RITAD/KONSTR AV CJO	HANDLÄGGARE AHA
DATUM 2022-03-24	PROJEKTANSVARIG ANDREAS HÅRD AF SEGERSTAD	

HERRGÅRDSVÄGEN 33
TYPBAD 25
TYPBADRUMSRITNINGAR

SKALA A1/A3 1:20/1:40	NUMMER TYPBAD 25	BET
--------------------------	---------------------	-----

