



FASAD

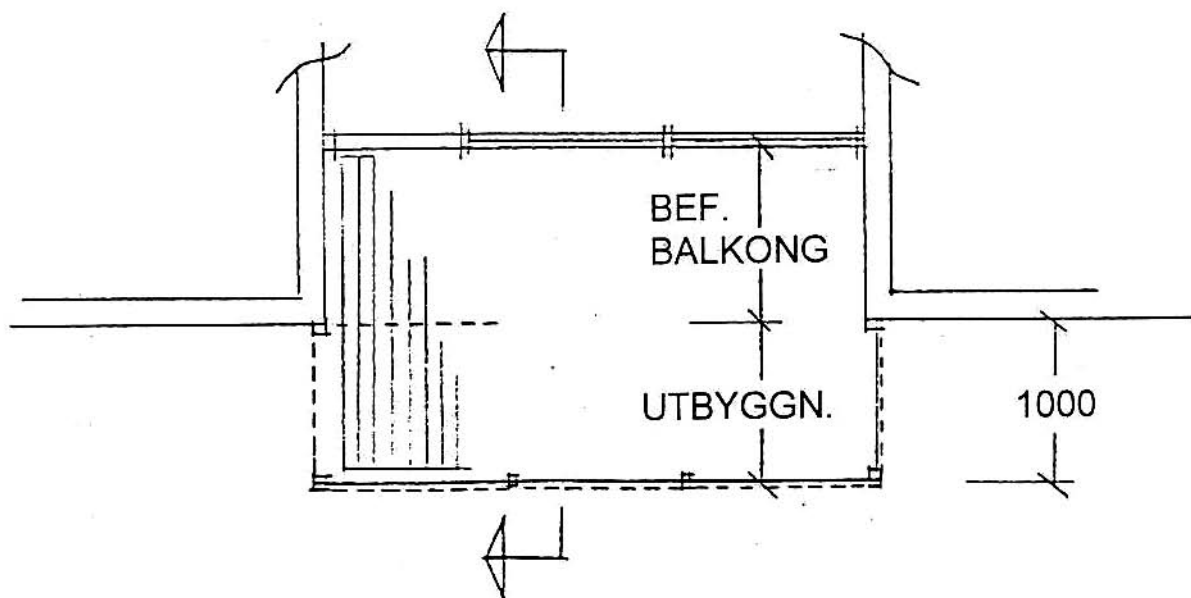

PLAN

Ytbehandling skall göras i brunt

BRF EKHAMMAR  
UTEPLATS PÅ  
BALKONGSIDA  
SKISS 1:50

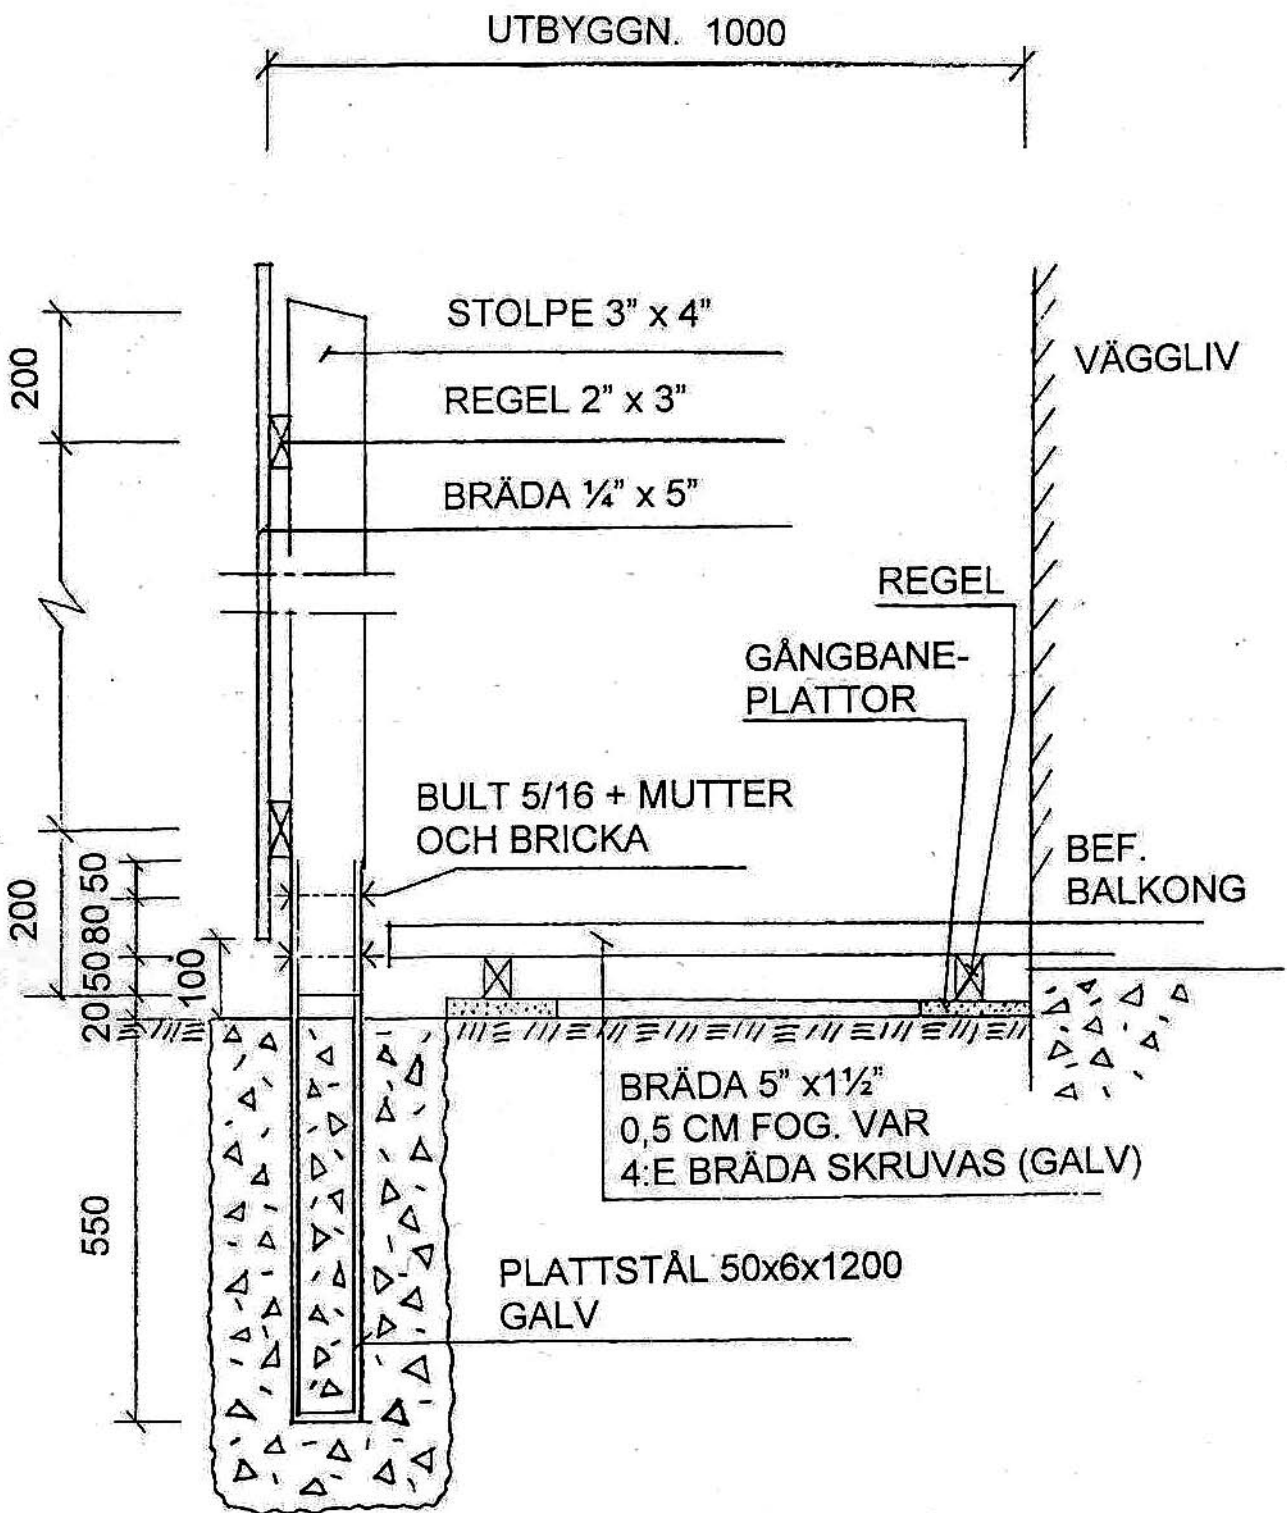

BRF EKHAMMAR

UTEPLATS PÅ

BALKONGSIDA

SKISS 1:10 SEKTION