




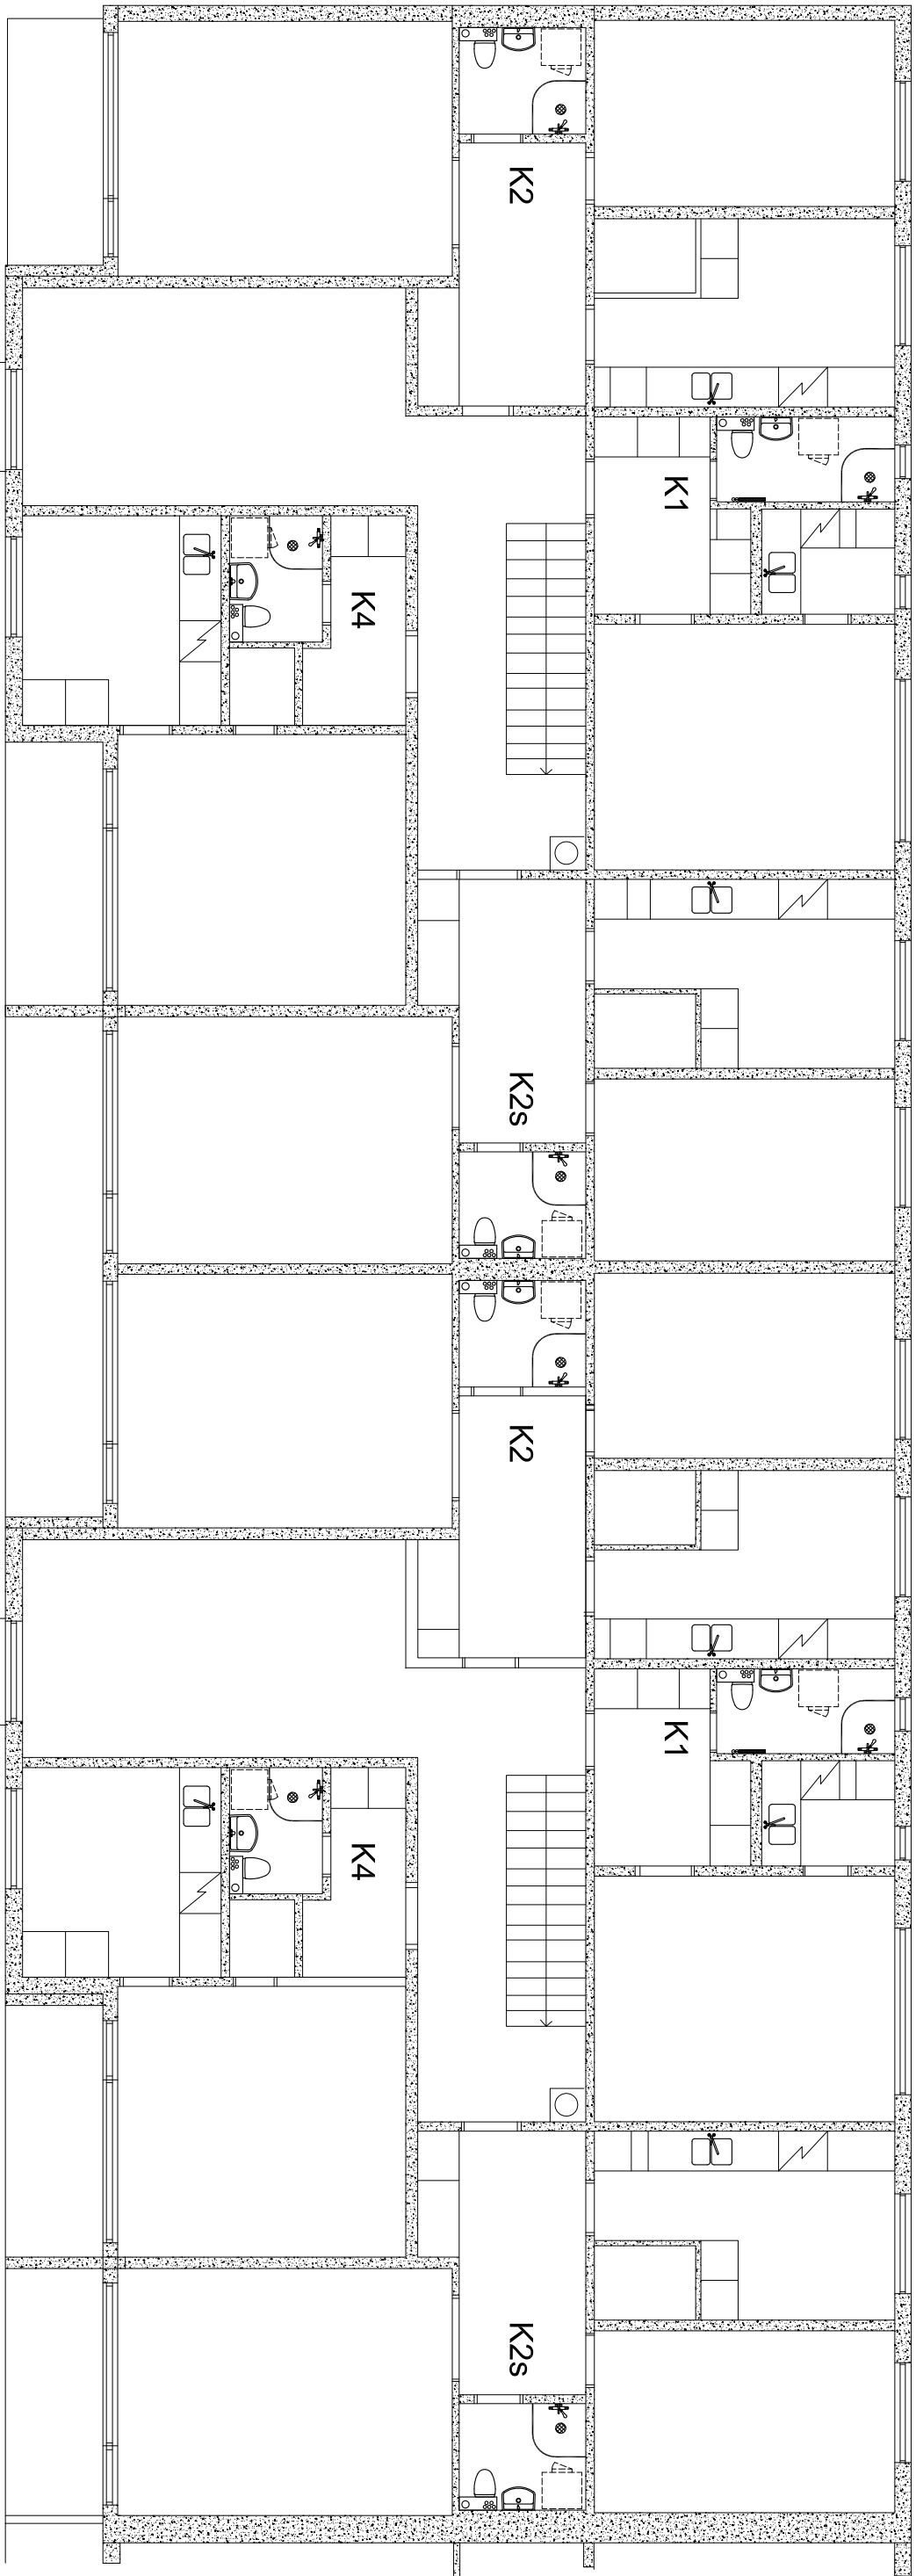


HUS K3 PLAN 1

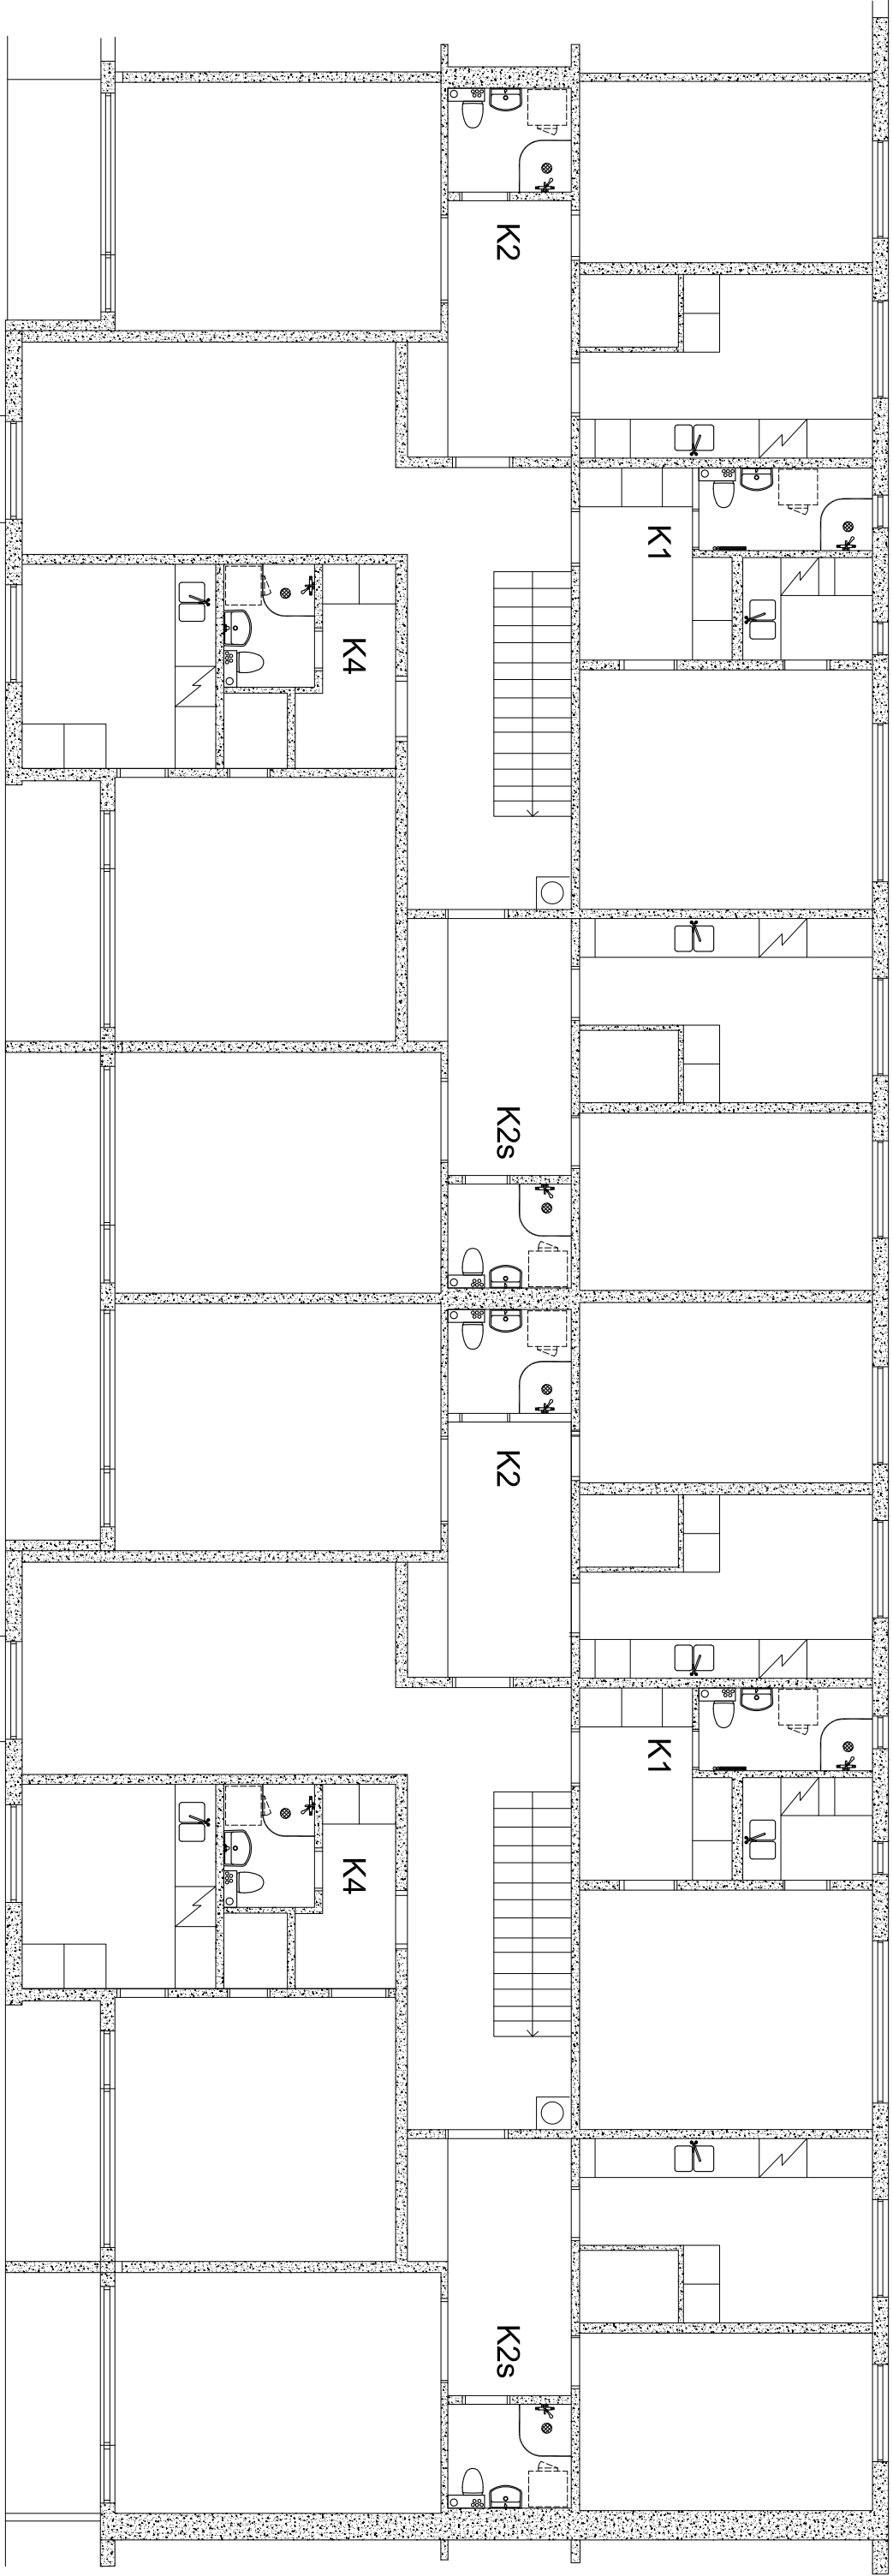


HUS K2 PLAN 1

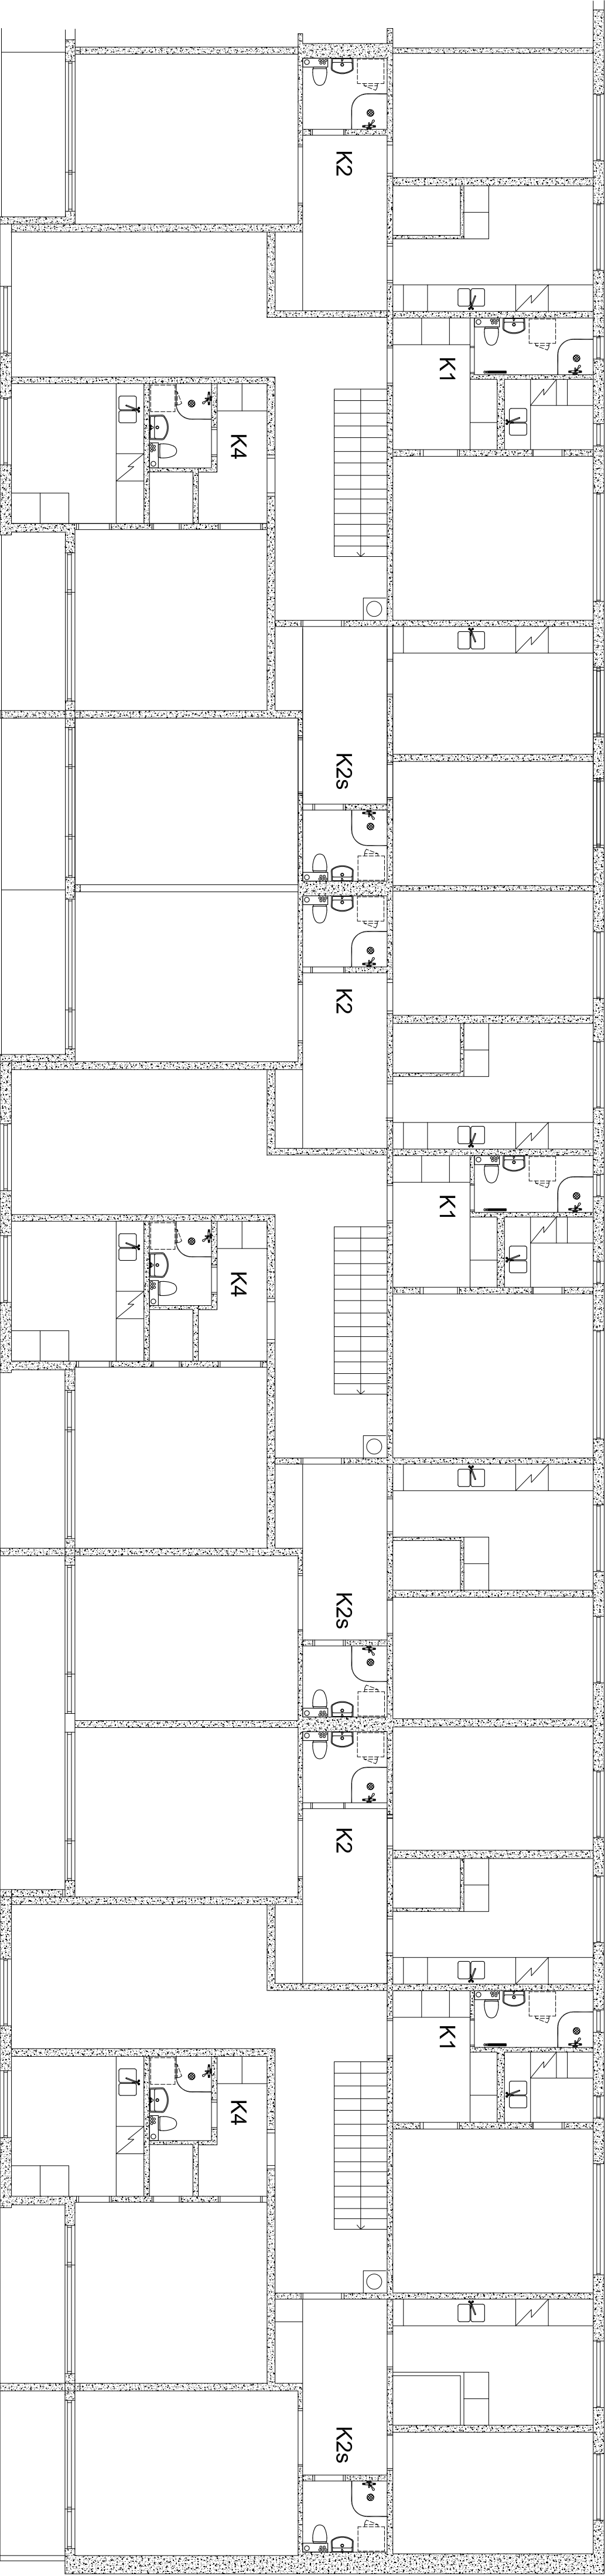

HUS K1 PLAN 1

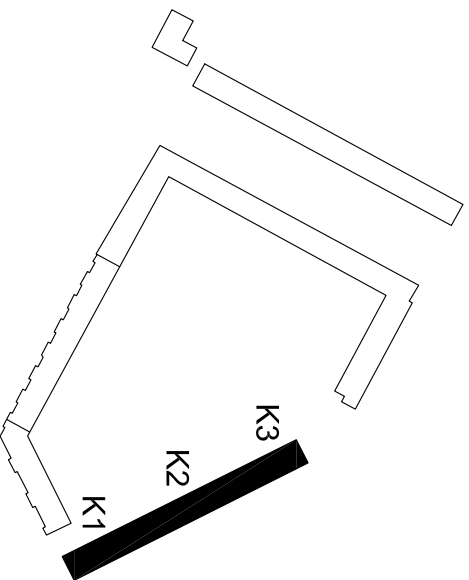

2015-04-22

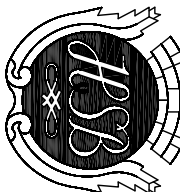REV	ANT	ÄNDRING	SKALA	DATUM
PROJEKT				
BRF VÄSTERBY 1 JÄRFÄLLA				
ADRESS				
				
OWA5 TEKNIK AB				
OWE ASMOLA STENRO GÅRD 771 93 SÖDERÅRNE				
info@owas.se www.owas.se				
GRANSKNINGSHANDLING				
TITNINGEN AVSEER				
BRF VÄSTERBY 1 JÄRFÄLLA				
ROT OMBYGGNAD				
HUS K				
VÅNINGSPLAN 1				
KONSTREREND AV/HANDLAGARE				
Owe Asmola				
SKALA				
1:100 (A1) 1:200 (A3)				
ARBETSNUMMER				
V50-5100				
REV				