




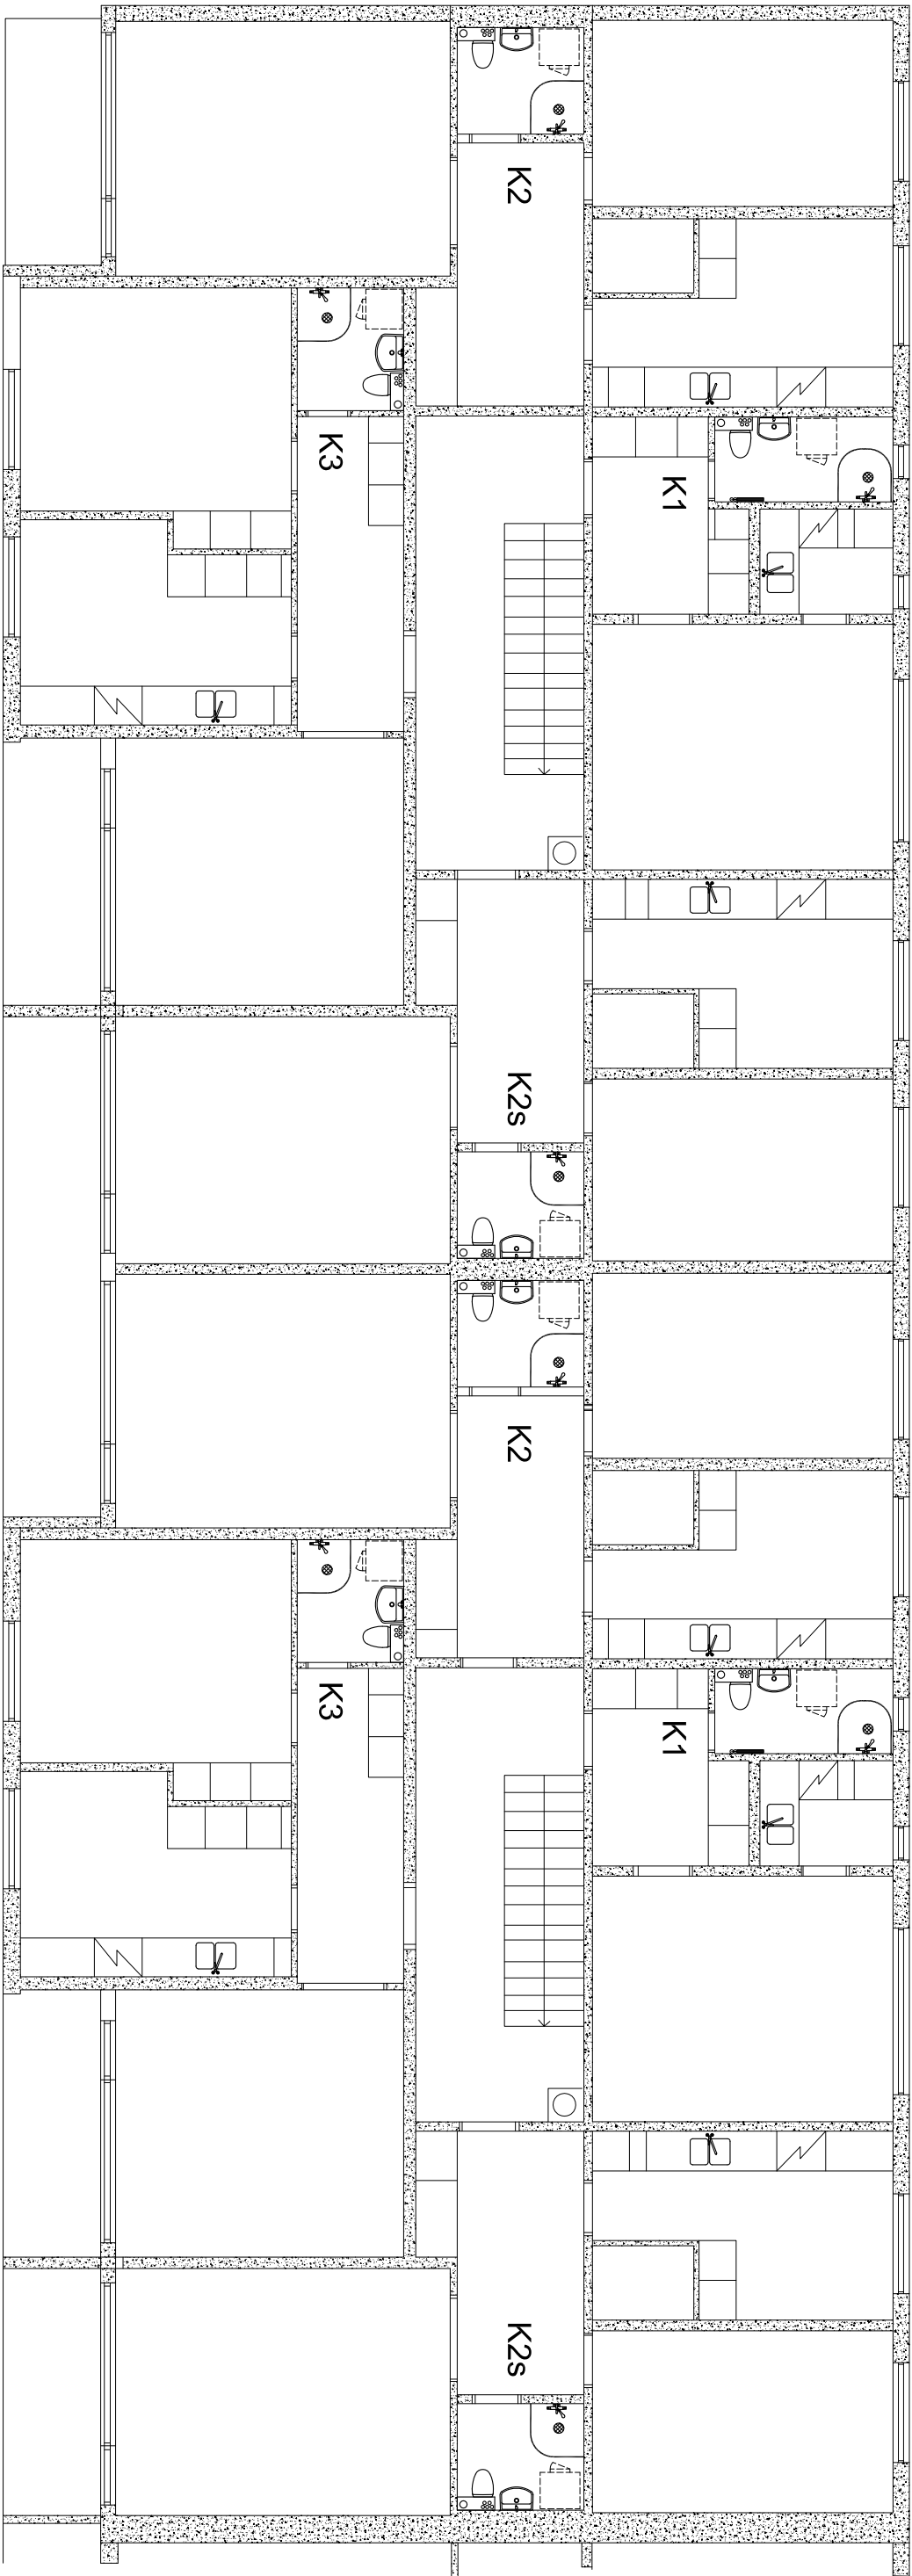


HUS K3 VÅNINGSPLAN 2-4

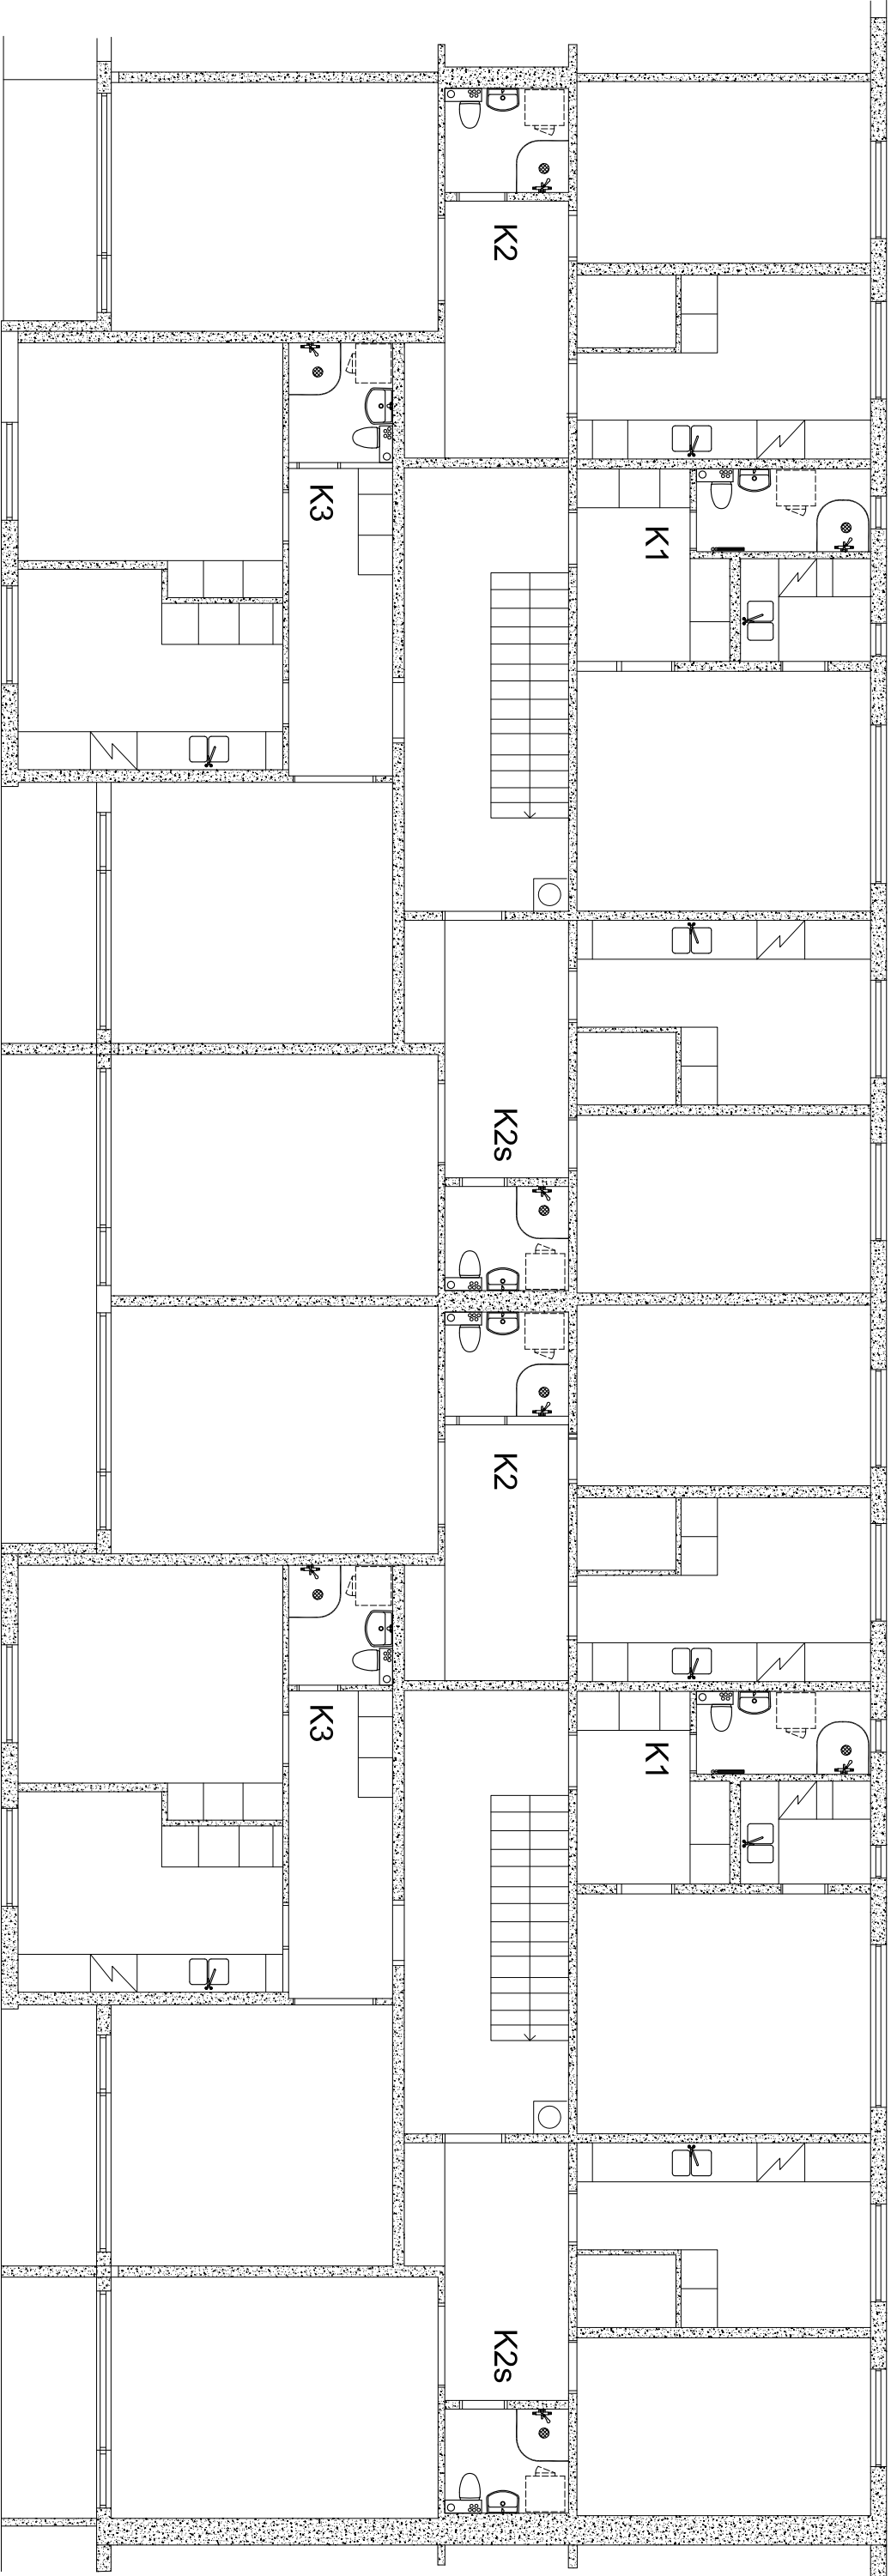

HUS K2 VÅNINGSPLAN 2-4

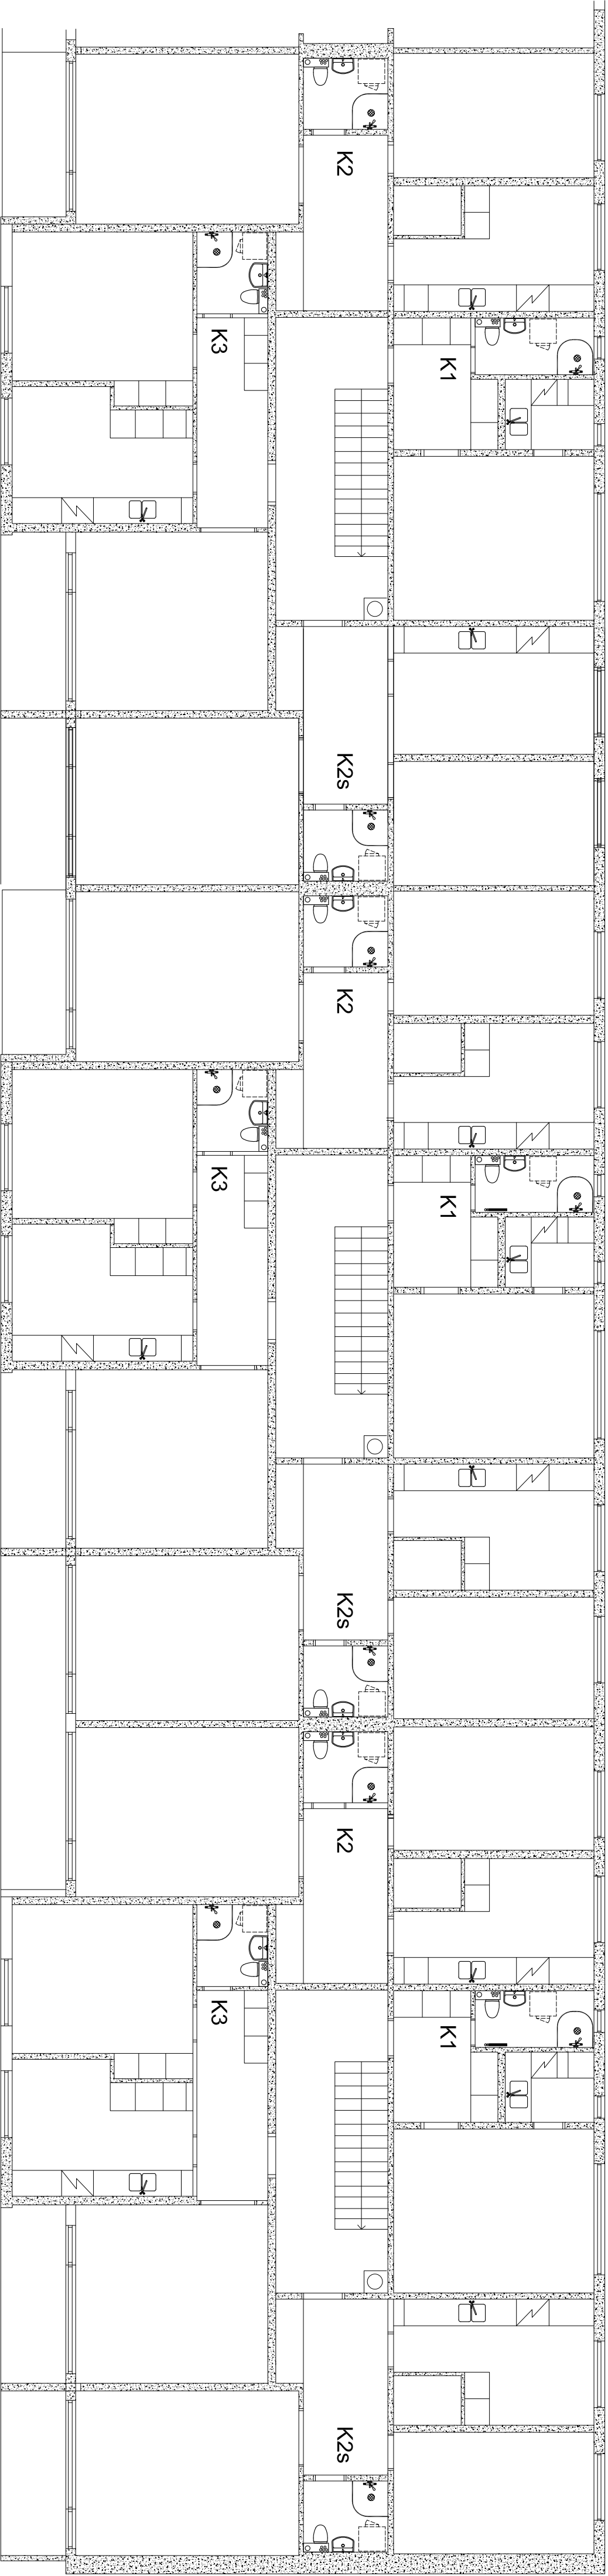

HUS K1 VÅNINGSPLAN 2-4

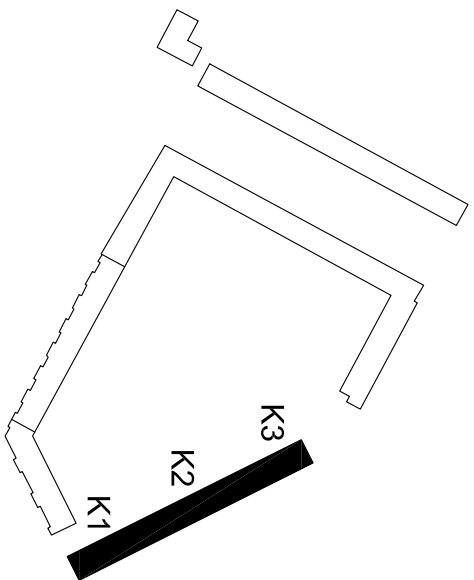

2015-04-22

	</
--	--	----