


Bostadsrättsföreningen Stormen, Kristianstad

Lägenhetstypen finns på Kapellgatan 9, 11 ,13 och Ängsvägen 12, 14, 16

2rum och kök, 67,0 m²

Denna lägenhetstyp
finns i plan 2-6

G Garderob
L Linneskåp
ST Städskåp
KS Kyl- och svalsåp
F Frysskåp
TP Tvättpelare
(tvättmaskin,
torkskåp)

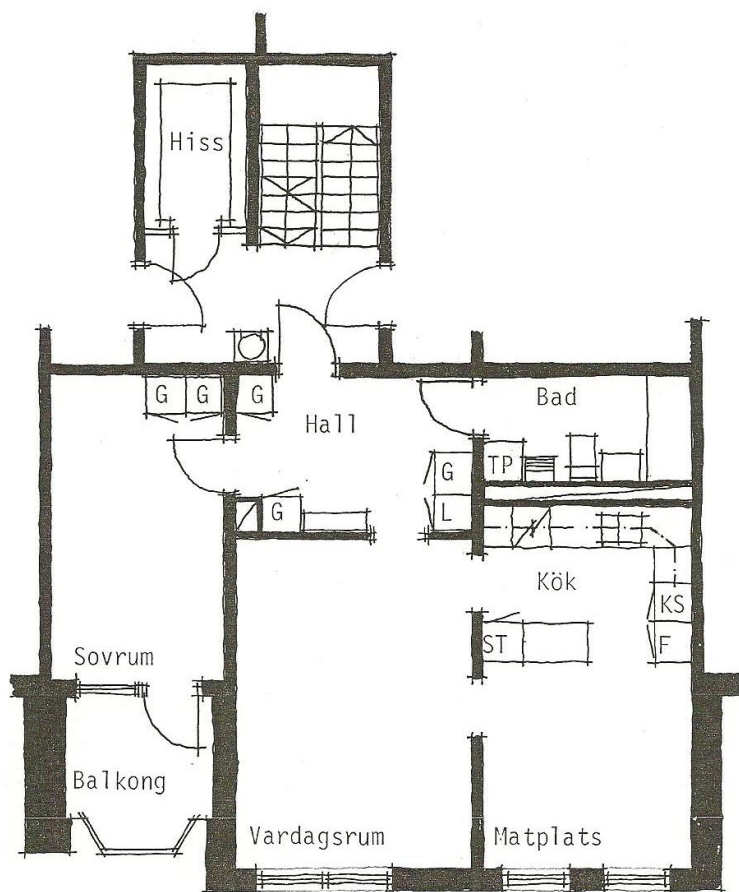

0 1 2 3 4 5 6 7 8 9 10

Skala 1:100 (1 cm = 1 m)