


2rum och kök, 74,0m²

Denna lägenhetstyp
finns i plan 1

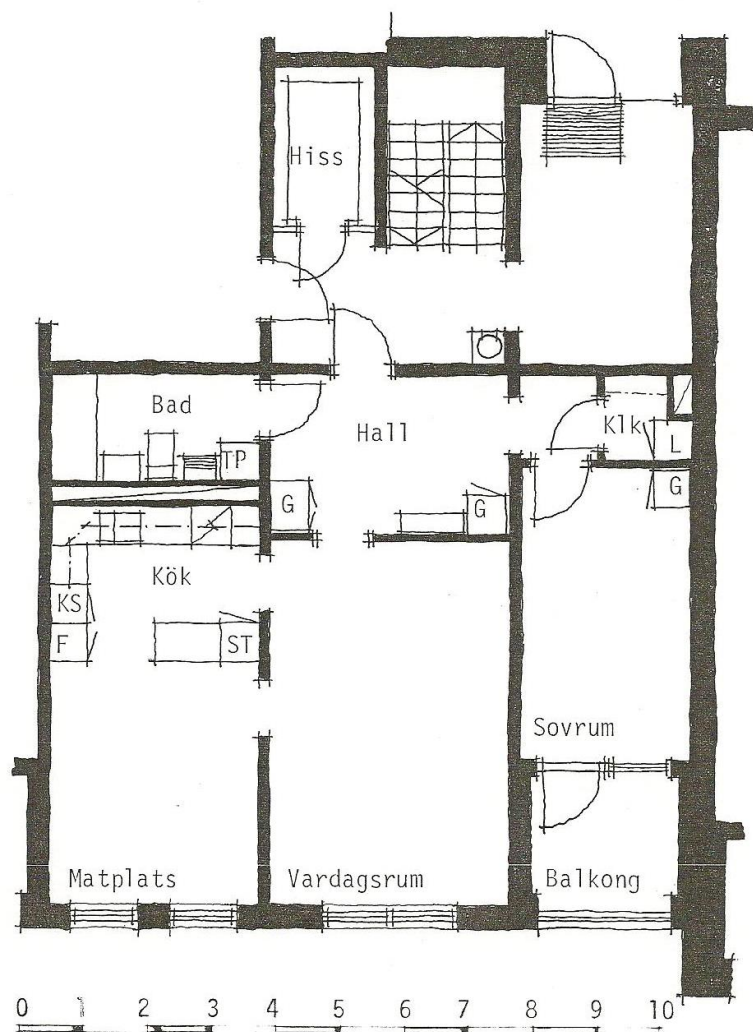

- G Garderob
- L Linneskåp
- KLK Klädkammare
- ST Städsåp
- KS Kyl- och svalsåp
- F Fryssåp
- TP Tvåttpelare
(tvåttmaskin,
torksåp)

0 2 3 4 5 6 7 8 9 10

Skala 1:100 (1 cm = 1 m)