


Bostadsrättsföreningen Stormen, Kristianstad

Lägenhetstypen finns på Ängsvägen 10

2rum och kök, 77,5 m²

Denna lägenhetstyp
finns i plan 1

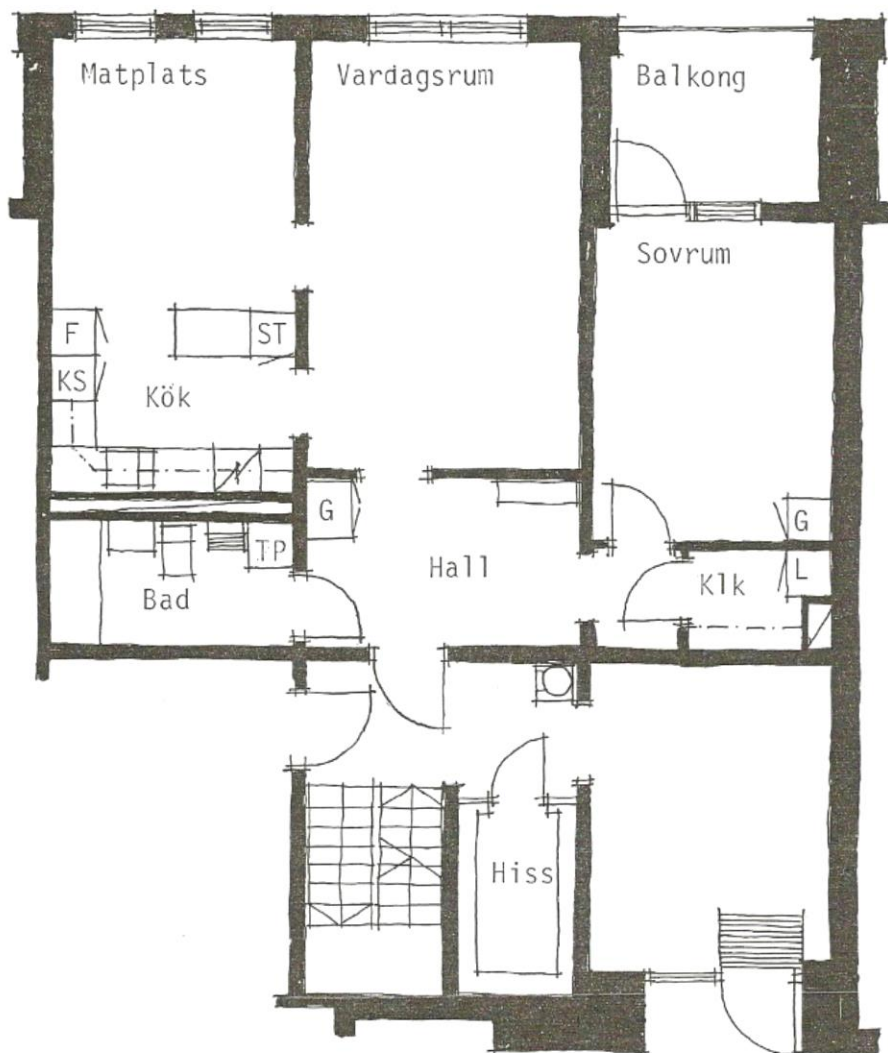

- G Garderob
- L Linneskåp
- KLK Klädkammare
- ST Städsåp
- KS Kyl- och svalskåp
- F Frysskåp
- TP Tvättpelare
(tvättmaskin,
torkskåp)

0 1 2 3 4 5 6 7 8 9 10

Skala 1:100 (1 cm = 1 m)