

Bostadsrättsföreningen Stormen, Kristianstad



Lägenhetstypen finns på Ängsvägen 16

3rum och kök, 85,0 m²

Denna lägenhetstyp
finns i plan 1-6

I plan 1 finns även
en uteplats framför
det stora sovrummet

- G Garderob
- L Linneskåp
- ST Städsåp
- KS Kyl- och svalskåp
- F Frysskåp
- TS Torkskåp
- TB Tvättbänk
- TM Tvättmaskin

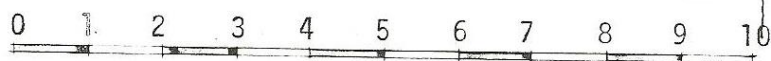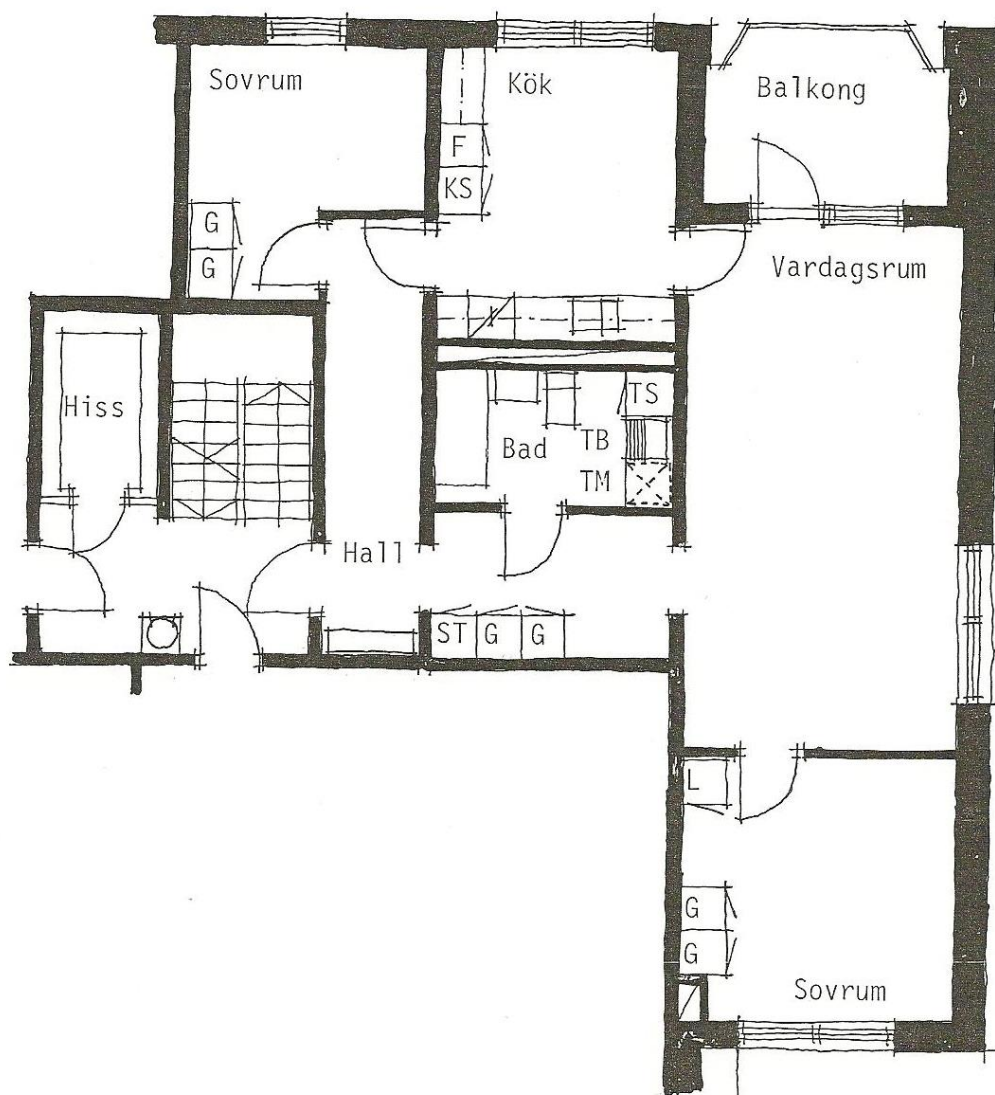

Skala 1:100 (1 cm = 1 m)