


Bostadsrättsföreningen Stormen, Kristianstad

Lägenhetstypen finns på Kapellgatan 7

3 rum och kök, 87,0 m²

Denna lägenhetstyp
finns i plan 2-4

G Garderob
L Linneskåp
KLK Klädkammare
ST Städsåp
KS Kyl- och salskåp
F Frysskåp
TP Tvättpelare
(tvättmaskin,
torkskåp)

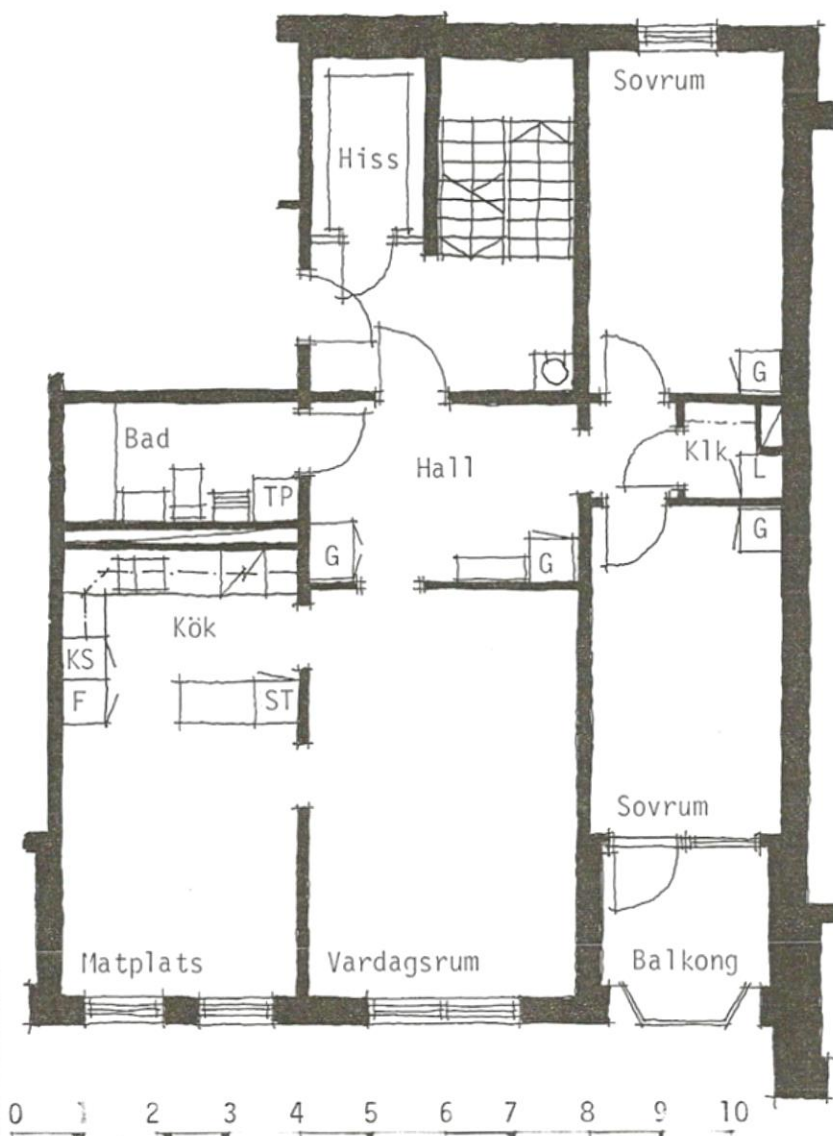

0 1 2 3 4 5 6 7 8 9 10

Skala 1:100 (1 cm = 1. m)