


Bostadsrättsföreningen Stormen, Kristianstad

Lägenhetstypen finns på Ängsvägen 10

3 rum och kök, 89,0m²

Denna lägenhetstyp
finns i plan 1-4

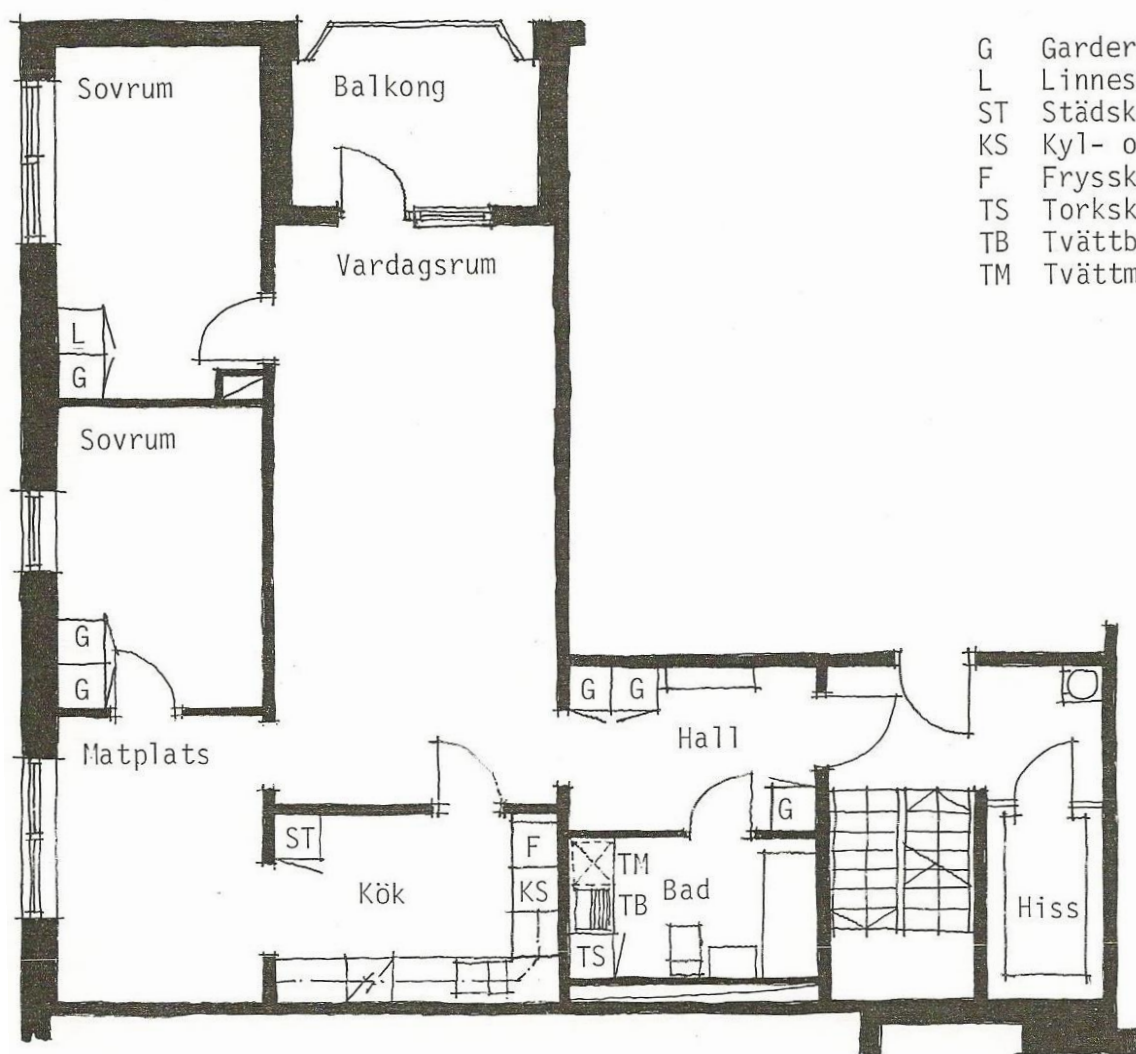

0 1 2 3 4 5 6 7 8 9 10
Skala 1:100 (1 cm = 1 m)

