


Bostadsrättsföreningen Stormen, Kristianstad

Lägenhetstypen finns på Kapellgatan 7

3 rum och kök, 92,0 m²

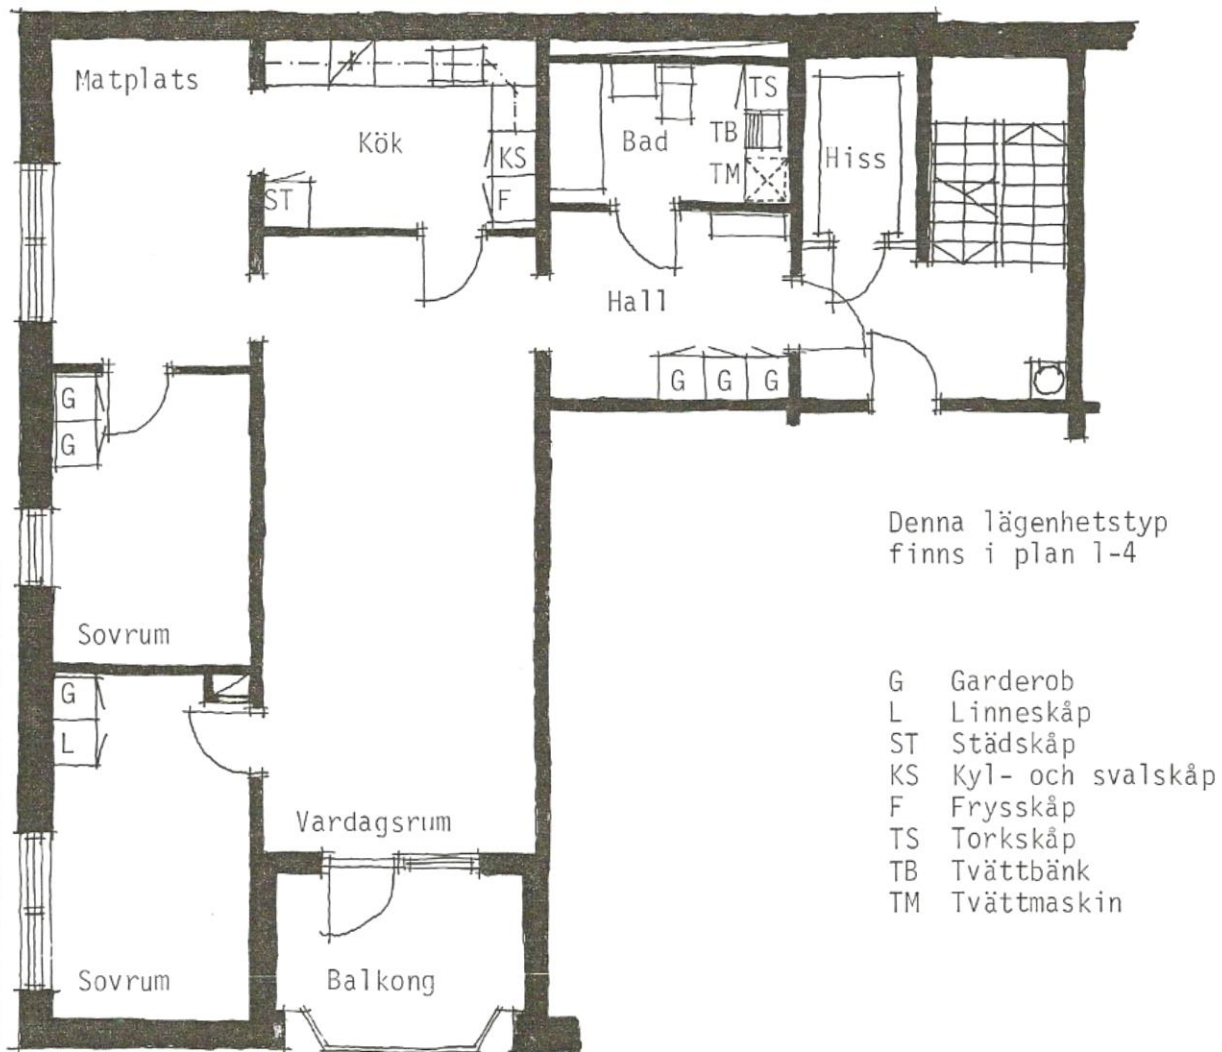

0 1 2 3 4 5 6 7 8 9 10

Skala 1:100 (1 cm = 1 m)