


Bostadsrättsföreningen Stormen, Kristianstad

Lägenhetstypen finns på Ängsvägen 10

3 rum och kök, 93,5 m²

Denna lägenhetstyp
finns i plan 2-4

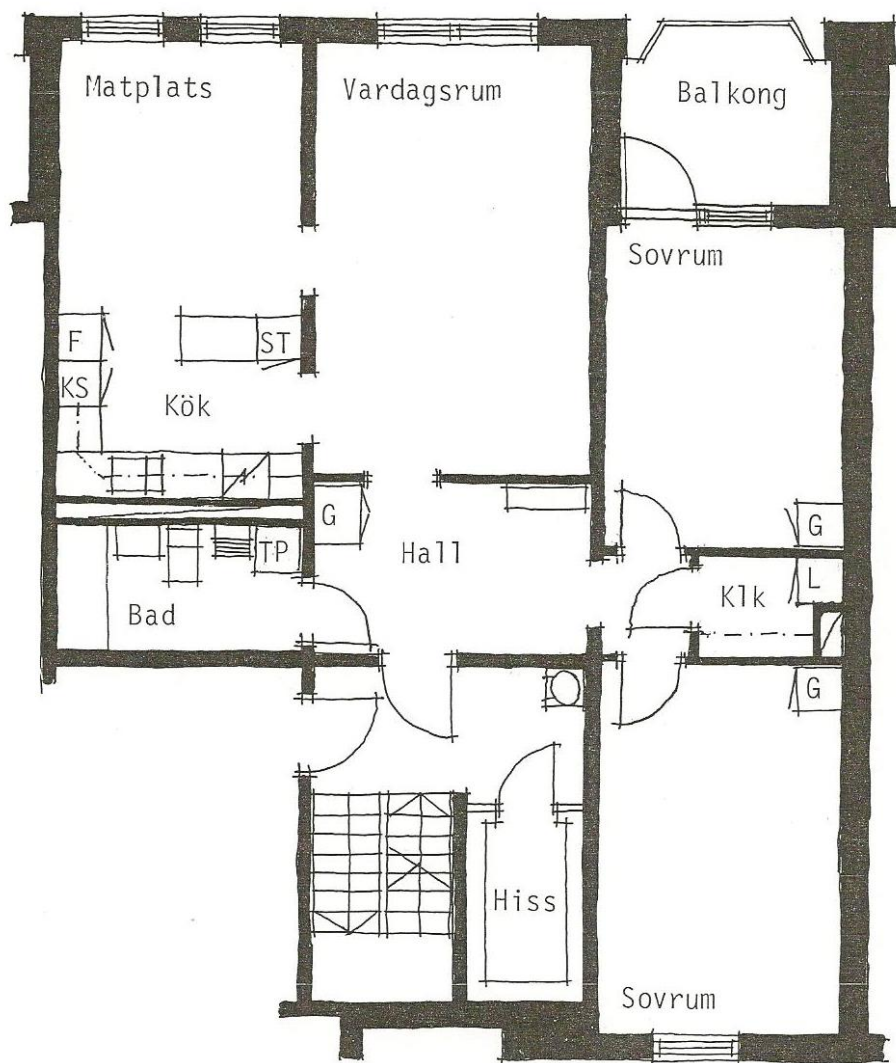

- G Garderob
- L Linneskåp
- KLK Klädskåp
- ST Städskåp
- KS kyl- och svalskåp
- F Frysskåp
- TP Tvättpelare
(tvättmaskin,
torkskåp)

0 1 2 3 4 5 6 7 8 9 10

Skala 1:100 (1 cm = 1 m)