


Bostadsrättsföreningen Stormen, Kristianstad

Lägenhetstypen finns på Lasarettboulevarden 10

4 rum och kök, 102,0 m²

Denna lägenhetstyp
finns i plan 2-4

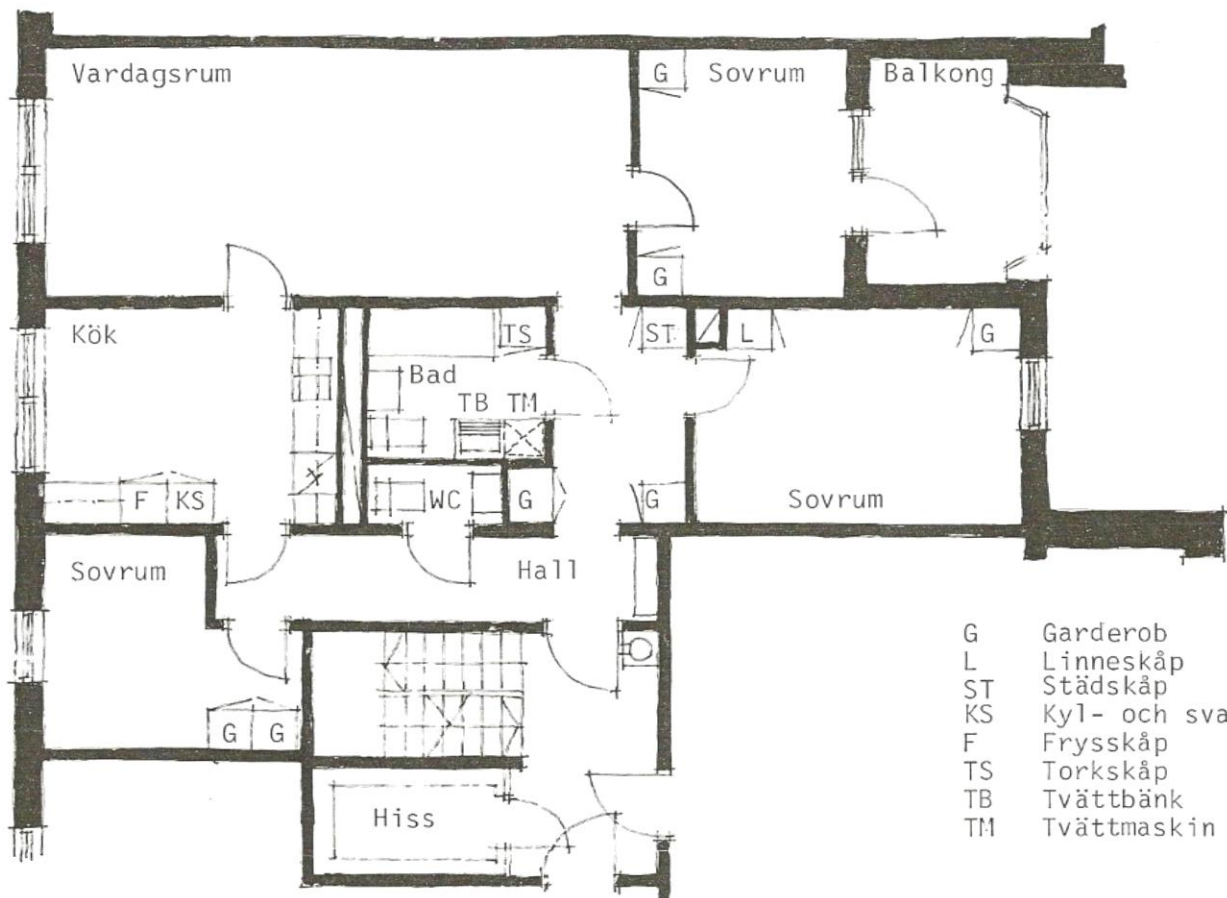

- G Garderoab
- L Linneskåp
- ST Städskåp
- KS Kyl- och svalskåp
- F Frysskåp
- TS Torkskåp
- TB Tvättbänk
- TM Tvättmaskin

0 1 2 3 4 5 6 7 8 9 10

Skala 1:100 (1 cm = 1 m)