


4rum och kök, 102,0 m²

Denna lägenhetstyp
finns i plan 1-6
I plan 1 finns även
en uteplats framför
det stora sovrummet

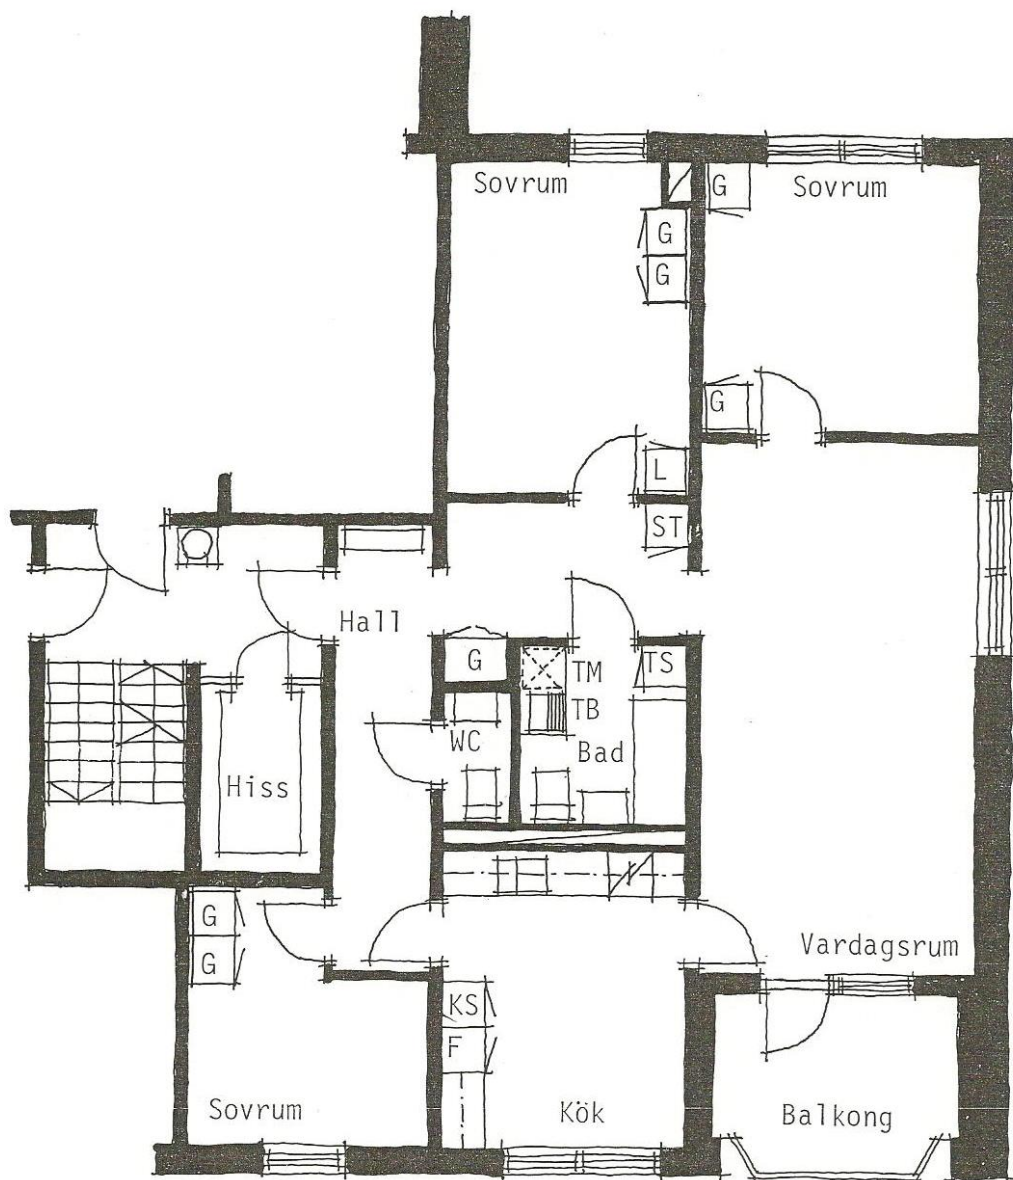

G Garderob
L Linneskåp
ST Städskåp
KS Kyl- och svalskåp
F Frysskåp
TS Torkskåp
TB Tvättbänk
TM Tvättmaskin



Skala 1:100 (1 cm = 1 m)