


Bostadsrättsföreningen Stormen, Kristianstad

Lägenhetstypen finns på Kapellgatan 9, 11 och Ängsvägen 12, 14, 16

4rum och kök, 102,0 m²

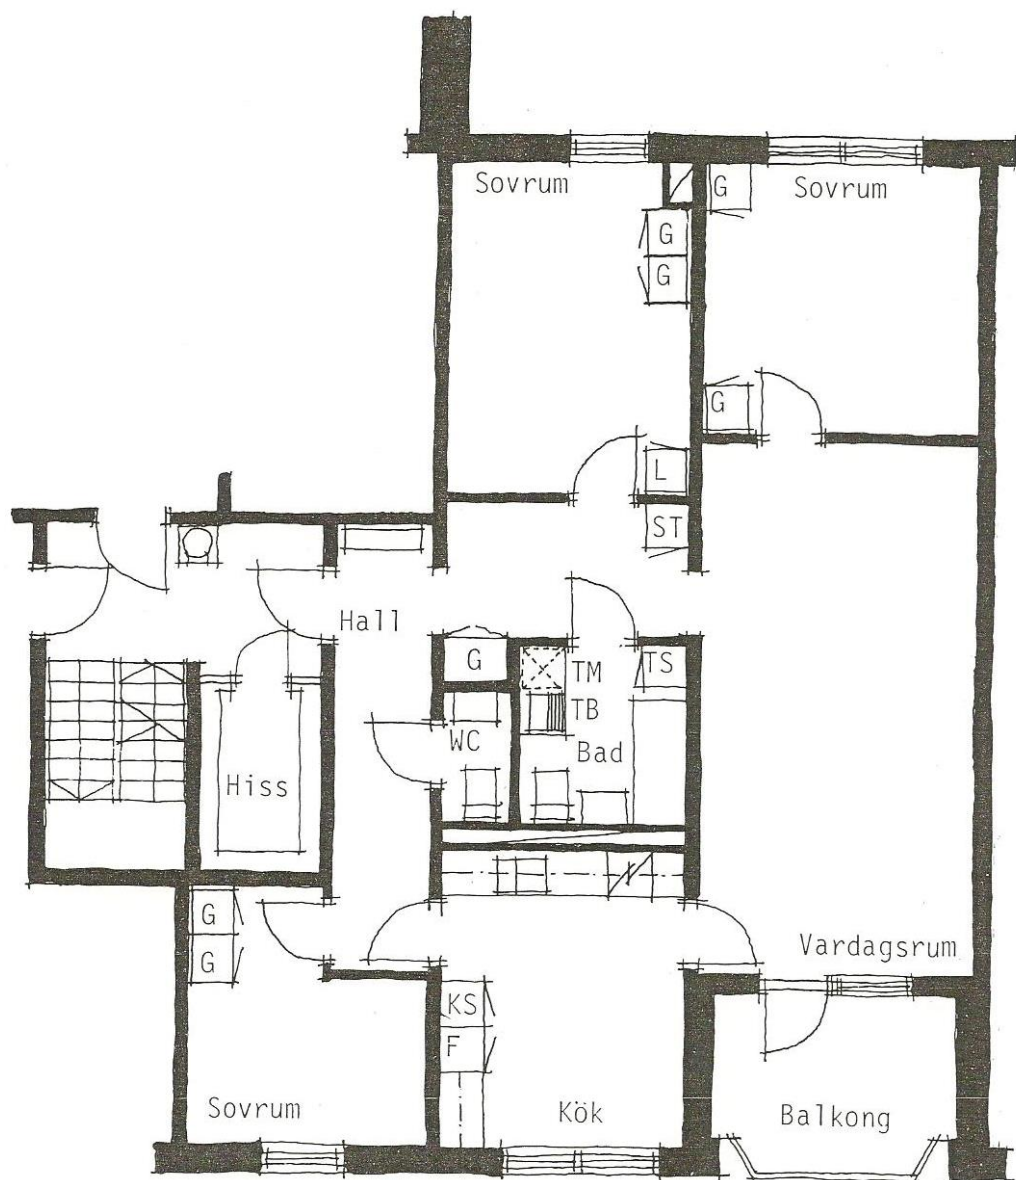

Denna lägenhetstyp
finns i plan 1-6
I plan 1 finns även
en uteplats framför
det stora sovrummet

G Garderob
L Linneskåp
ST Städsåp
KS Kyl- och svalsåp
F Fryssåp
TS Torkåp
TB Tvåttbånk
TM Tvåttmaskin

0 1 2 3 4 5 6 7 8 9 10

Skala 1:100 (1 cm = 1 m)