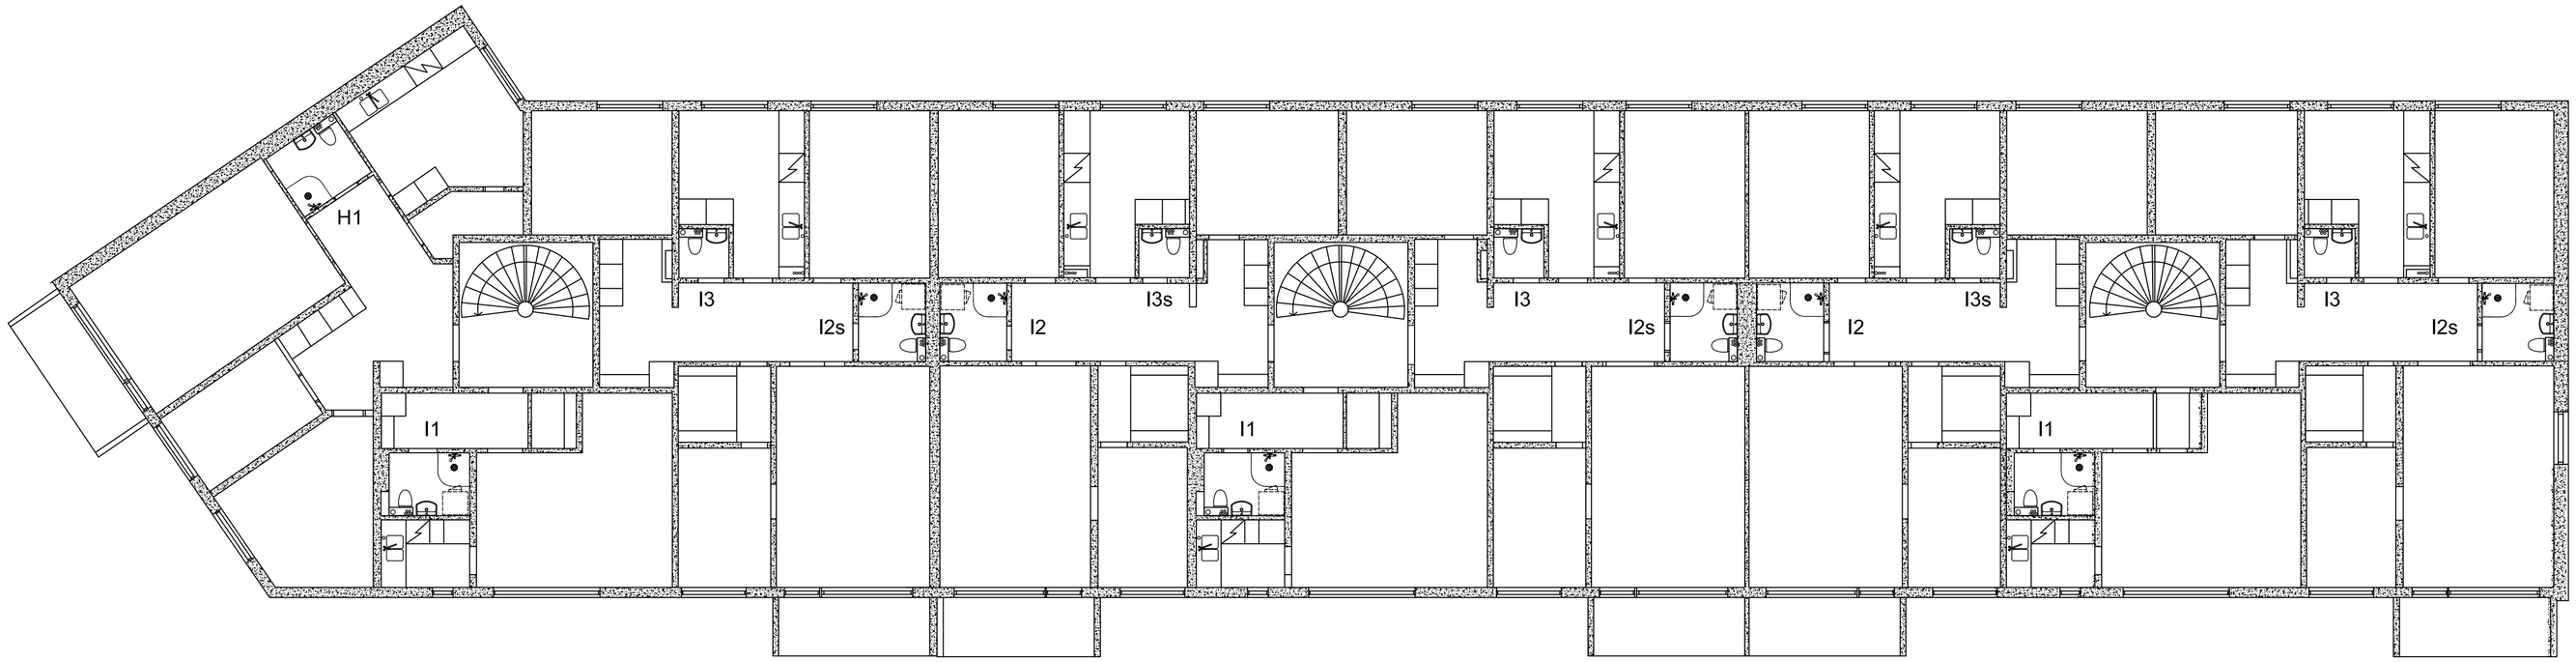

HUS I VÅNINGSPLAN 2 - 4

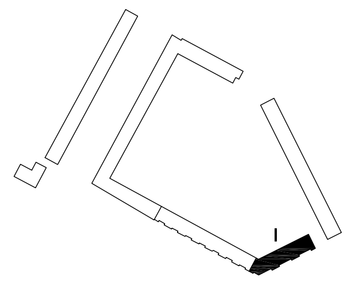

2015-04-22

REV	ANT	AVSEENDE	SIGN	DATUM

PROJEKT
BRF VÄSTERBY 1
JÄRFÄLLA
ADRESS

OWAS TEKNIK AB

OWE ASMOLA STENSBO GÅRD 777 93 SÖDERBÄRKE
TEL 070-691 1552
info@owas.se www.owas.se

GRANSKNINGSHANDLING

RITNINGEN AVSER
BRF VÄSTERBY 1 JÄRFÄLLA
ROT OMBYGGNAD
HUS I
VÅNINGSPLAN 2-4

KONSTRUERAD AV/HANDLÄGGARE	RITAD AV	GRANSKAD AV
Owe Asmola	OA	..

SKALA
1:100 (A1) 1:200 (A3)

ARBETSNUMMER	REV
V50-4200	