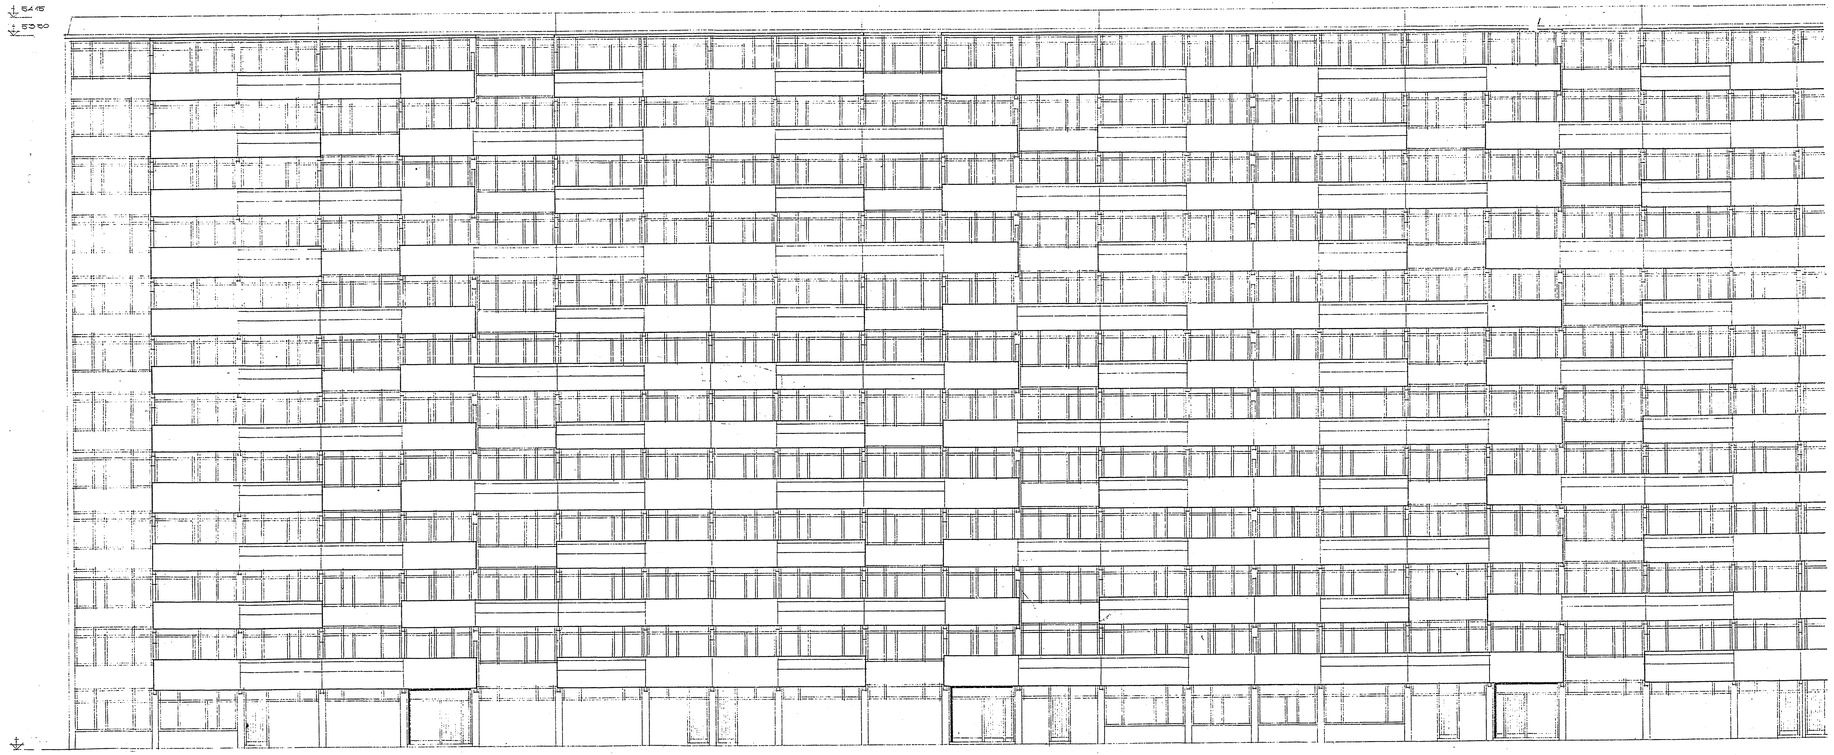

ANMÄRKNINGAR

SKALA
1:100 dm 0 m
1:50
1:20

HÄNVISNINGAR

	Elm
	"
	"
	"

Litt

X-LITT SNICKERIER

S	H	Anmärkning

RITNINGSÄNDRINGAR

Litt	Datum	Ansvarig	Utgår ev.	Påbörjat inst.	Sign
	92-2-05	OMRITAD			
	92-2-05	KOMPL. E. RIVET			LB

BYGGNADSENTREPRENÖR

Namn			
Adr			
Antal lister	Datum	Sign	

Godk av Best	/	19	.
För Prel lån	/	19	.
För B-lov	/	19	.
Entrepr ritn	/	19	.
För anbud	/	19	.
Ytm koll	/	19	.

HSB:s RIKSFÖRBUND ARKITEKTKONTORET
Hantverkargatan 41 Stockholm 18 Box 19027 Tel tab 54 00 40 väx 54 56 40

Kopior beställes från ritningsarkivet tel ankn 319
Övriga förfrågningar hänv denna ritning pr tel ankn
Samtal gällande byggnadsentreprenaden » » »

Ort: TÄBY - GP
Fr: VENUS
KASA
Ritn nr: 3
Ritn: UTTERSÄGE
Godk:
Del: 3373 B Del 1-3

1