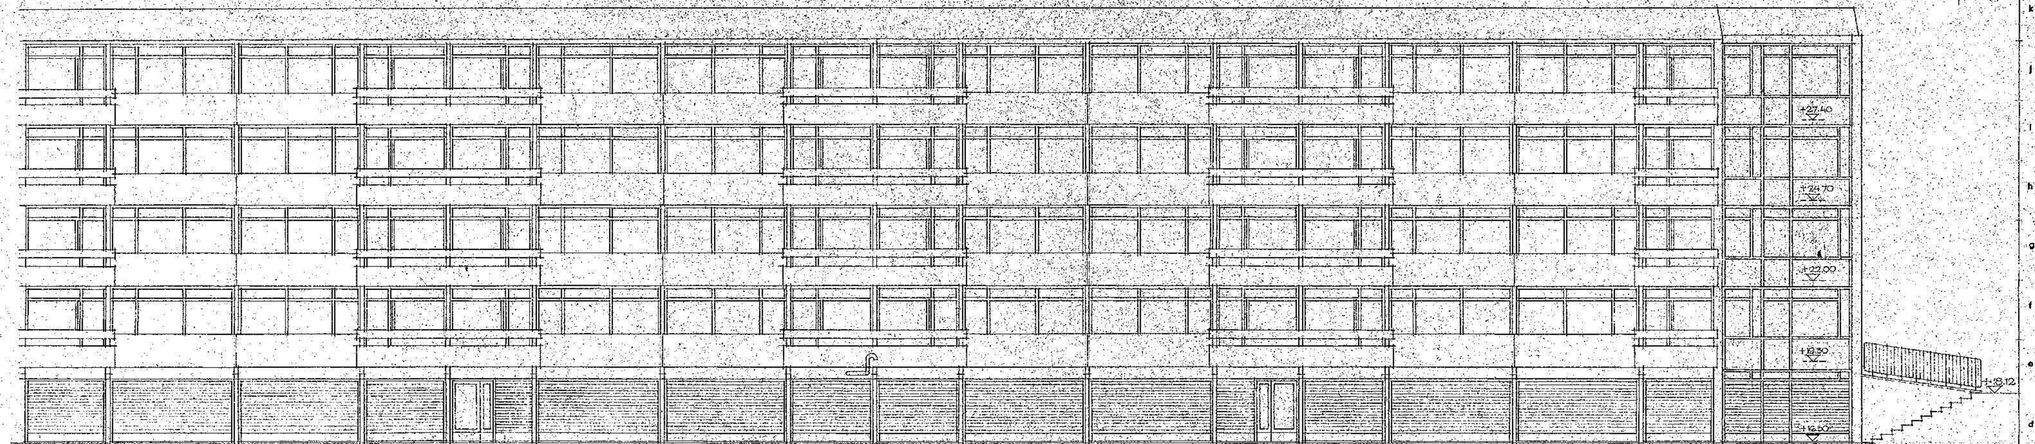

HUS A 29-32

HSB:s RIKSFÖRBUND
ARKITEKTKONTORET
FLEMINGGATAN 41 STOCKHOLM 19 BOX 19039
TEL: LOKALSAMTAL 840 540, RIKSSAMTAL 840 540

Dat.	Slag av ändring (Ev. beteckn. t. ex. alfa anger ändringens följd)	Påskrifters Rit.	Gr.
15-11-60	LUFTINTAG SKYDDSRUM	A-T	

Kopior till byggnadsantagningen

antal	datum	sign.	antal	datum	sign.	antal	datum	sign.
1	21-11-60	SH						
2	15-11-60	A-T						

Förteckning över X-litt. anvisningar

Litt.	Benämning	Br.	H	Anmärkning

Skafferiventillens centrum 35 cm från vägg och 155 cm över golv.
Alla mått avse färdigt liv. Mått på väggtjocklek i källare 3 cm större än på betongform även om puts ej förekommer.
Mått på balkonger avse betongplattan.
Konstruktion- och hållfasthetsgranskningsritningar komplettera dessa ritning.
Med "A" märkerad platta specialarmeras enligt konstruktionsritning.

Kopior skola beställas från vårt ritningsarkiv, telefon 519.

Entr. / ... 19 ... För anbud 20 / 11 1960

TÄBY GRINDTORP 3575
KV. VENUS 6C
HUS A DEL 25-32
FASAD AV TITTERDÖRR
Sk. 1:100 Rit. HENRIKSON
Dat. 16-5-60 Godk. Del.