


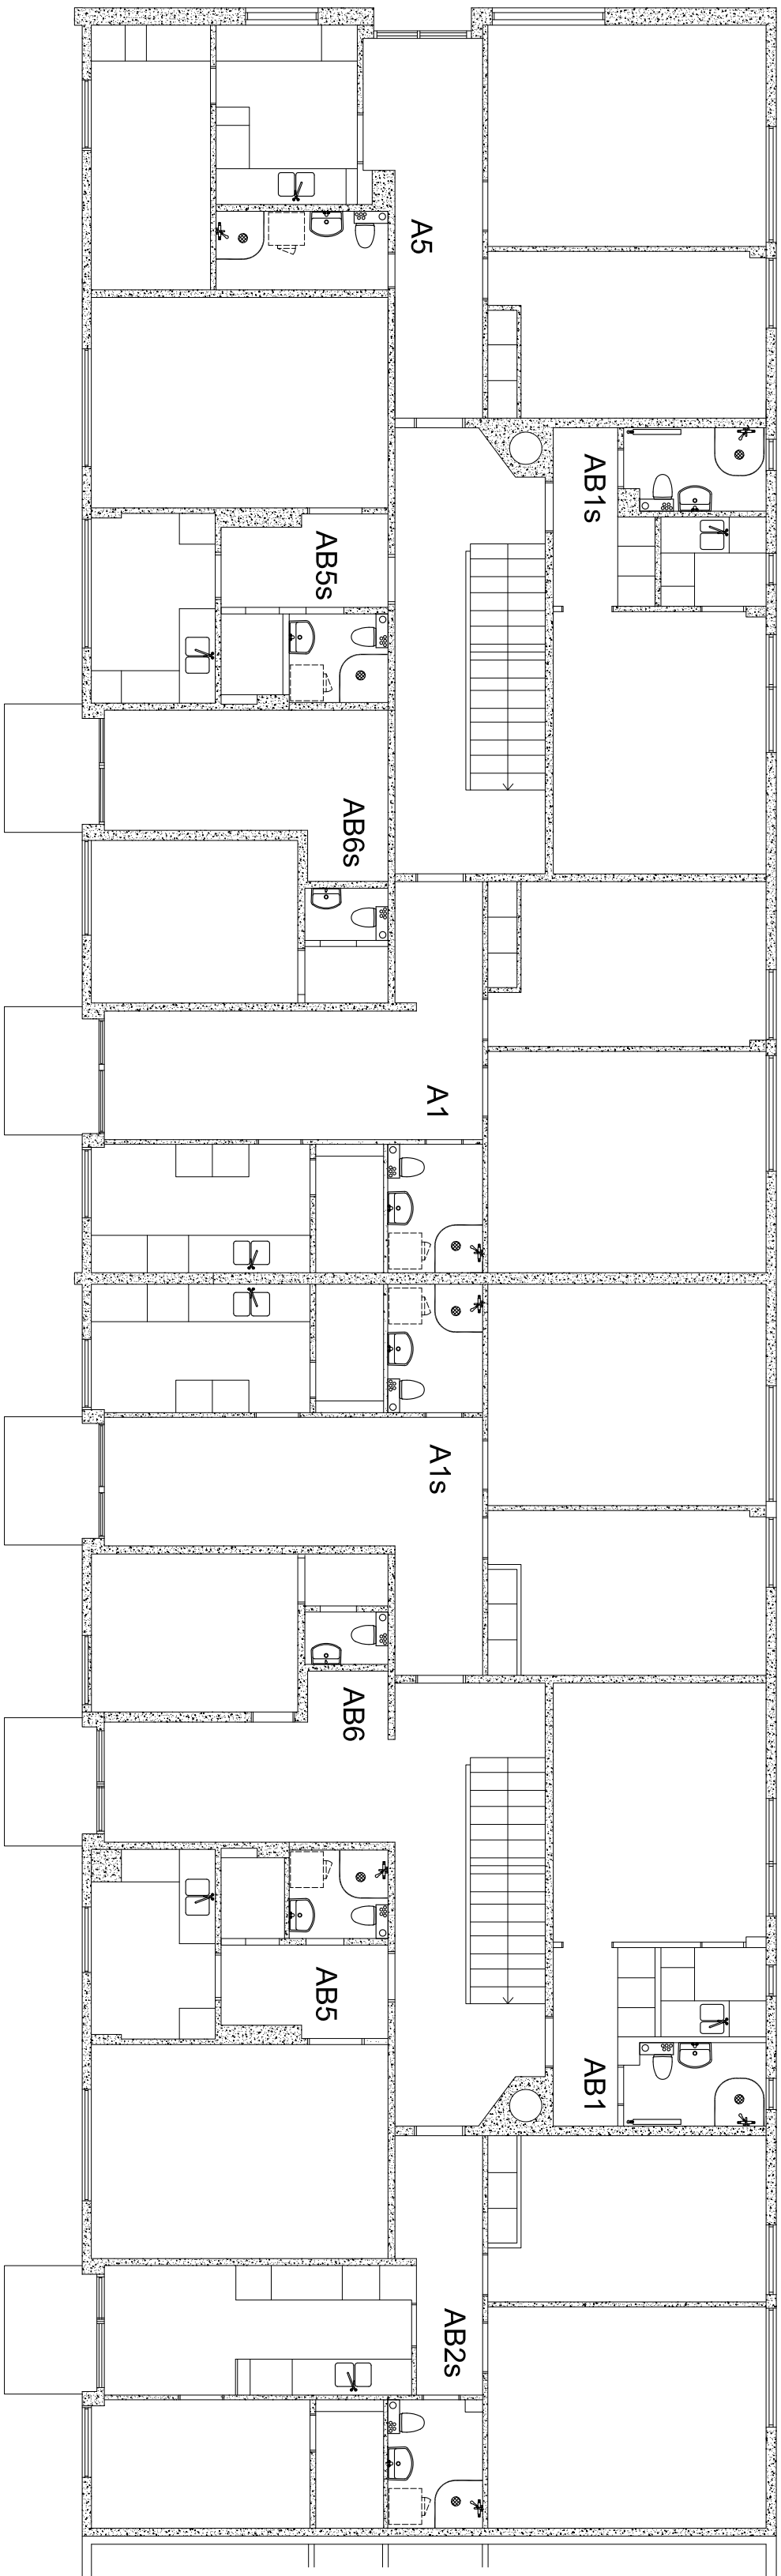


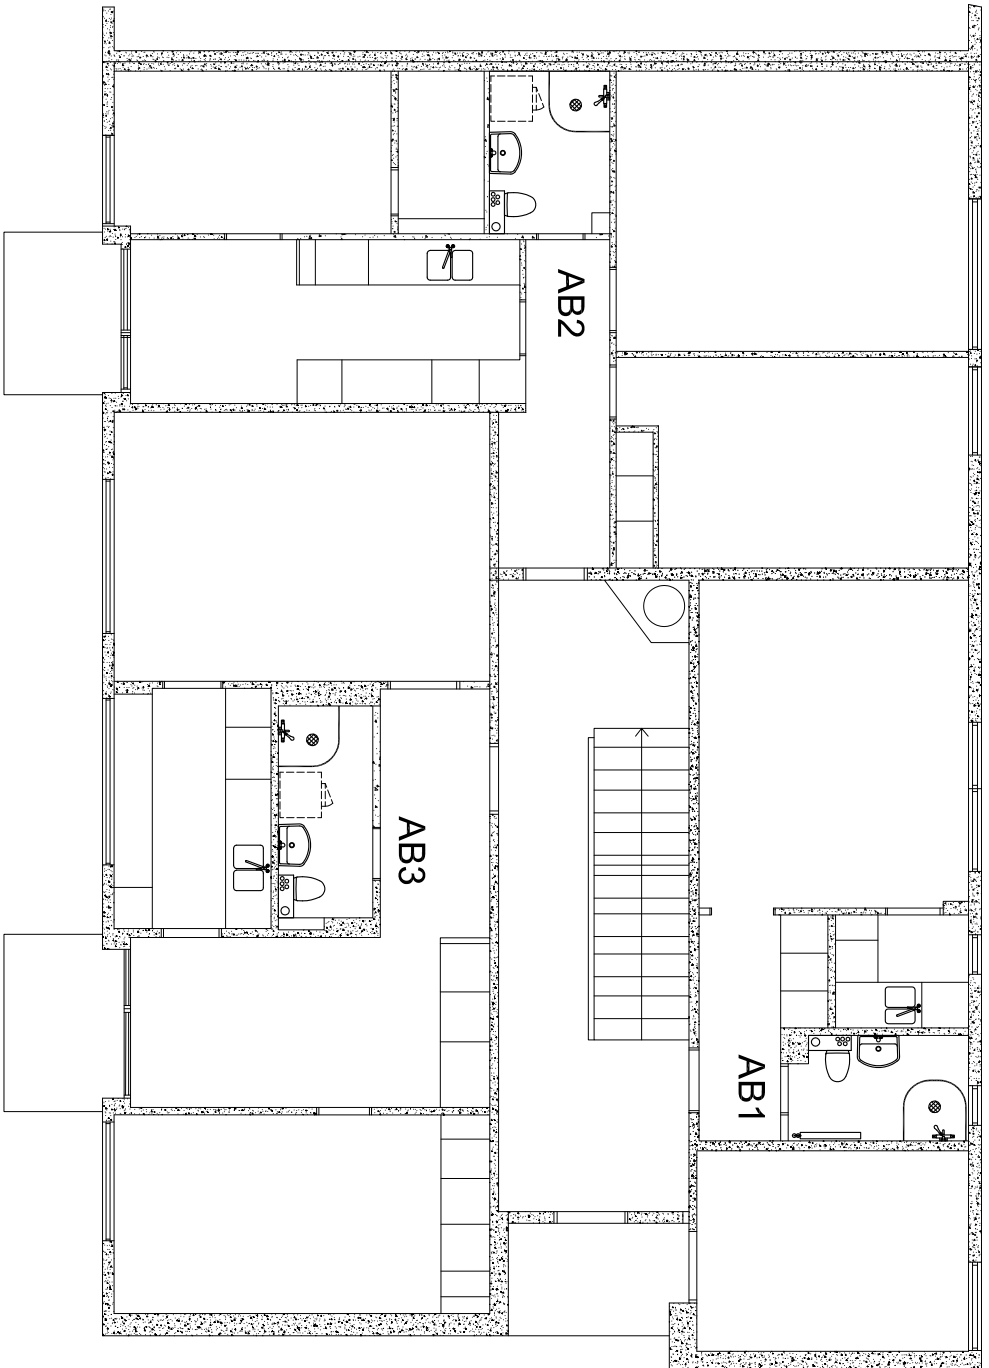


HUS A1 VÅNINGSPLAN 1

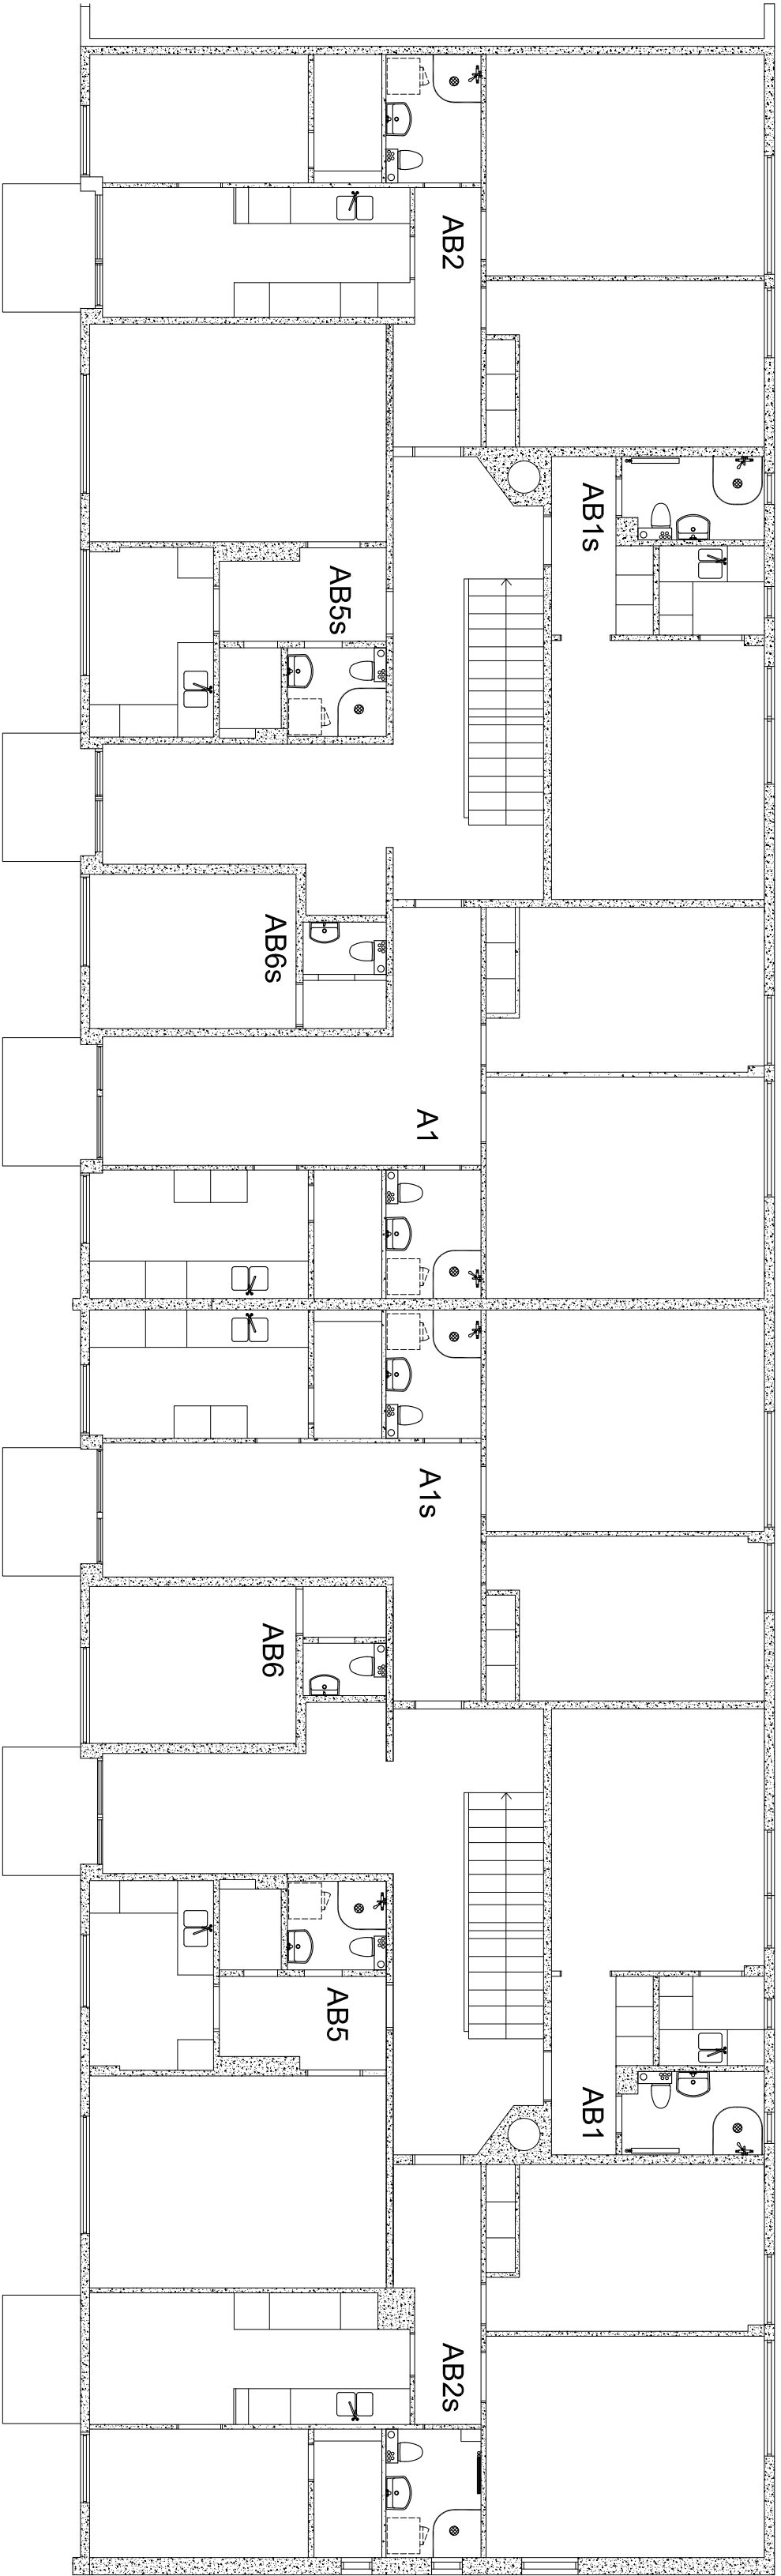


HUS A2 VÅNINGSPLAN 1

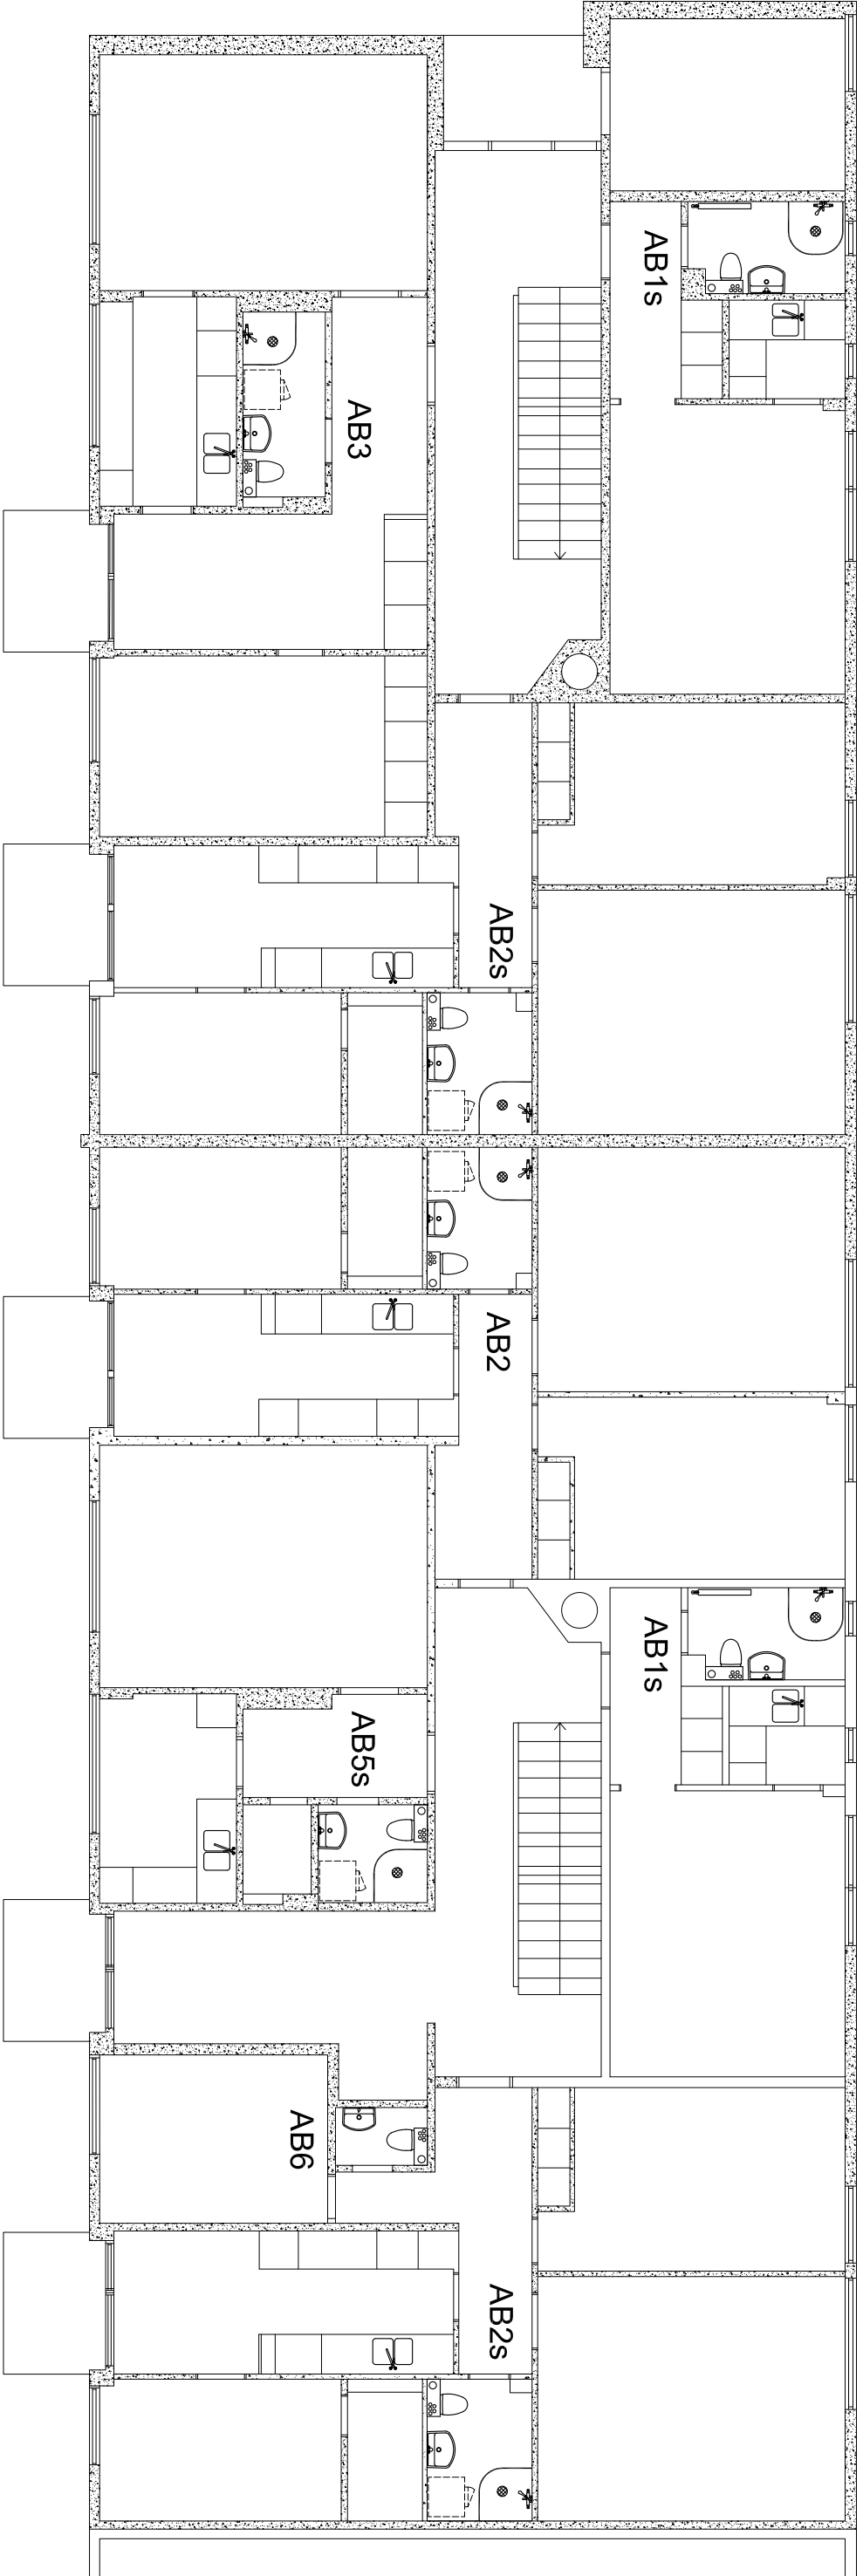

HUS A3 VÅNINGSPLAN 1

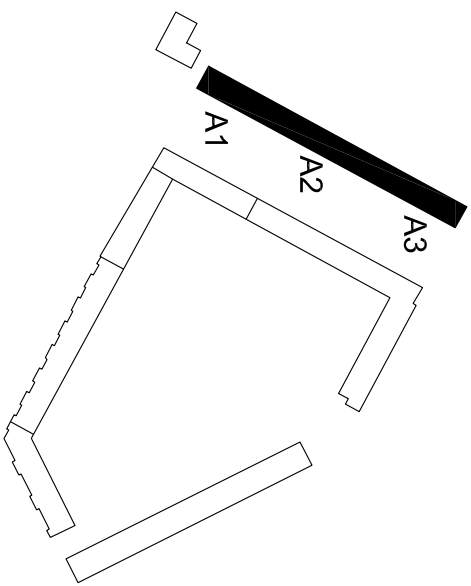

2015-04-22

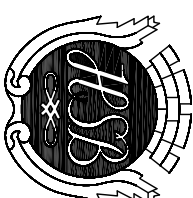REV	ÄNDRING	SKALA	DATUM					
PROJEKT	SÖN							
BRF VÄSTERBY 1 JÄRFÄLLA								
ADDRESS								
								
OWA5 TEKNIK AB								
OWE ASMOLA STENRO GÅRD 771 93 SÖDERGÅRNE								
info@owas.se www.owas.se								
GRANSKNINGSHANDLING								
TITNINGEN AVSEER								
BRF VÄSTERBY 1 JÄRFÄLLA								
ROT OMBYGGNAD								
HUS A1 - A3								
VÅNINGSPLAN 1								
KONSTRERAD AV/HANDLAGARE								
Owe Asmola								
SKALA								
1:100 (A1) 1:200 (A3)								
ARBETSNUMMER								
V50-1100								
REV								