




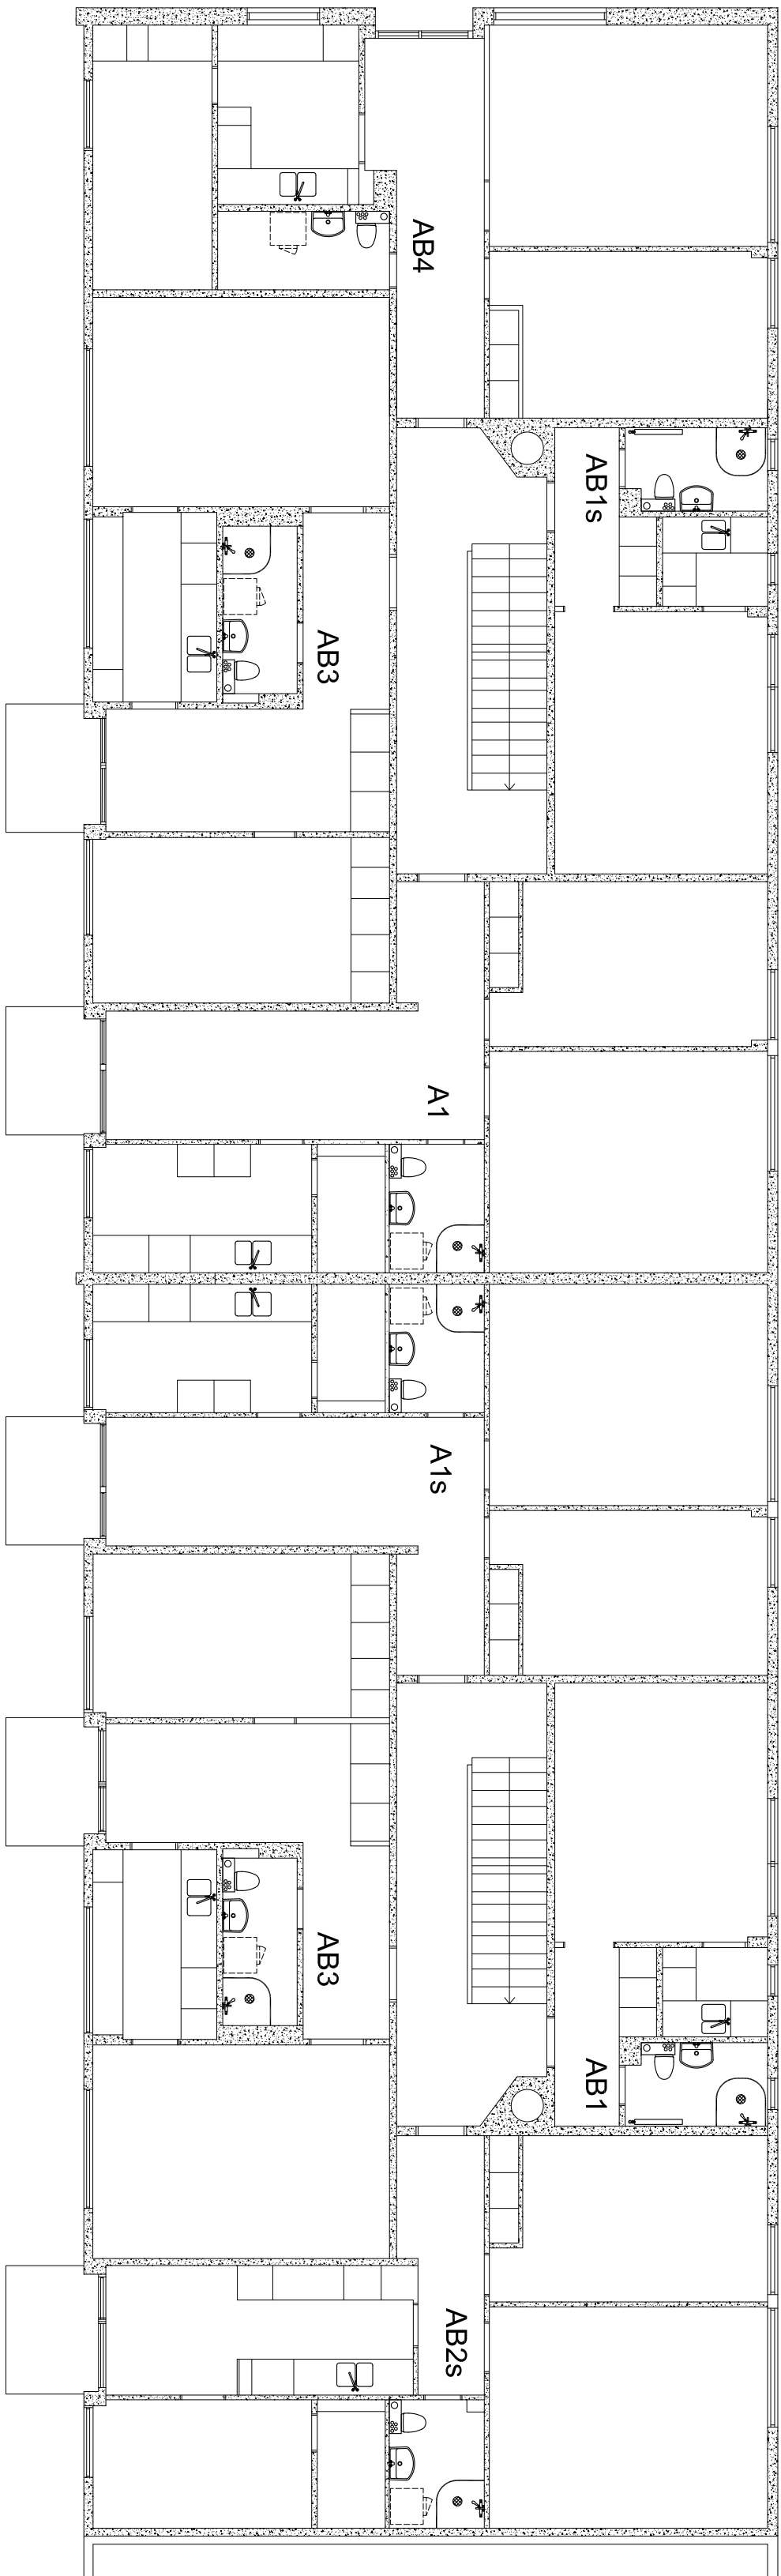


HUS A1 VÅNINGSPLAN 2-4

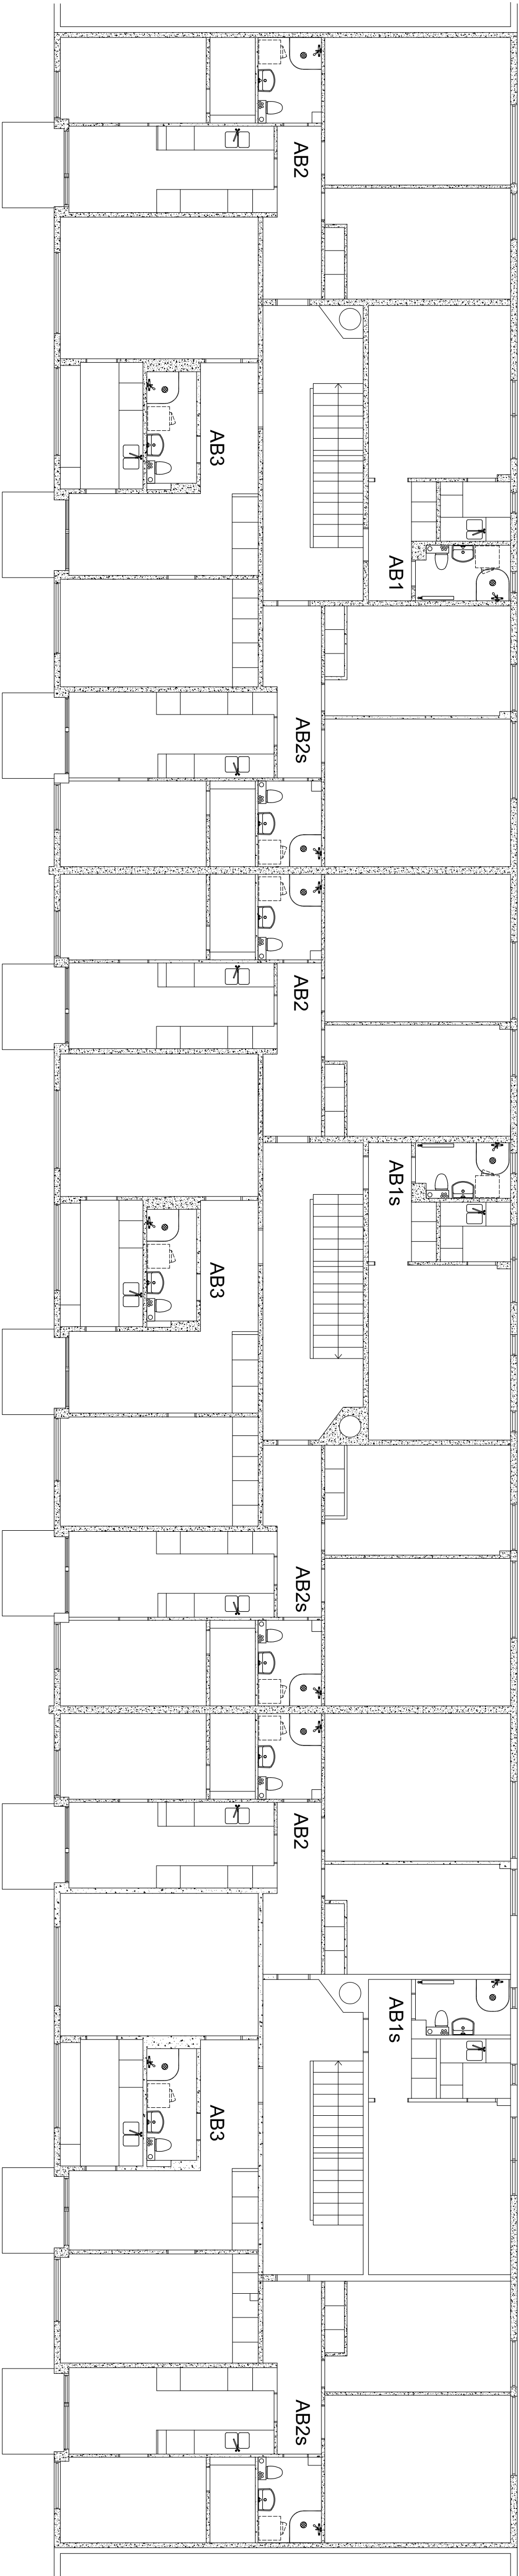


HUS A2 VÅNINGSPLAN 2-4

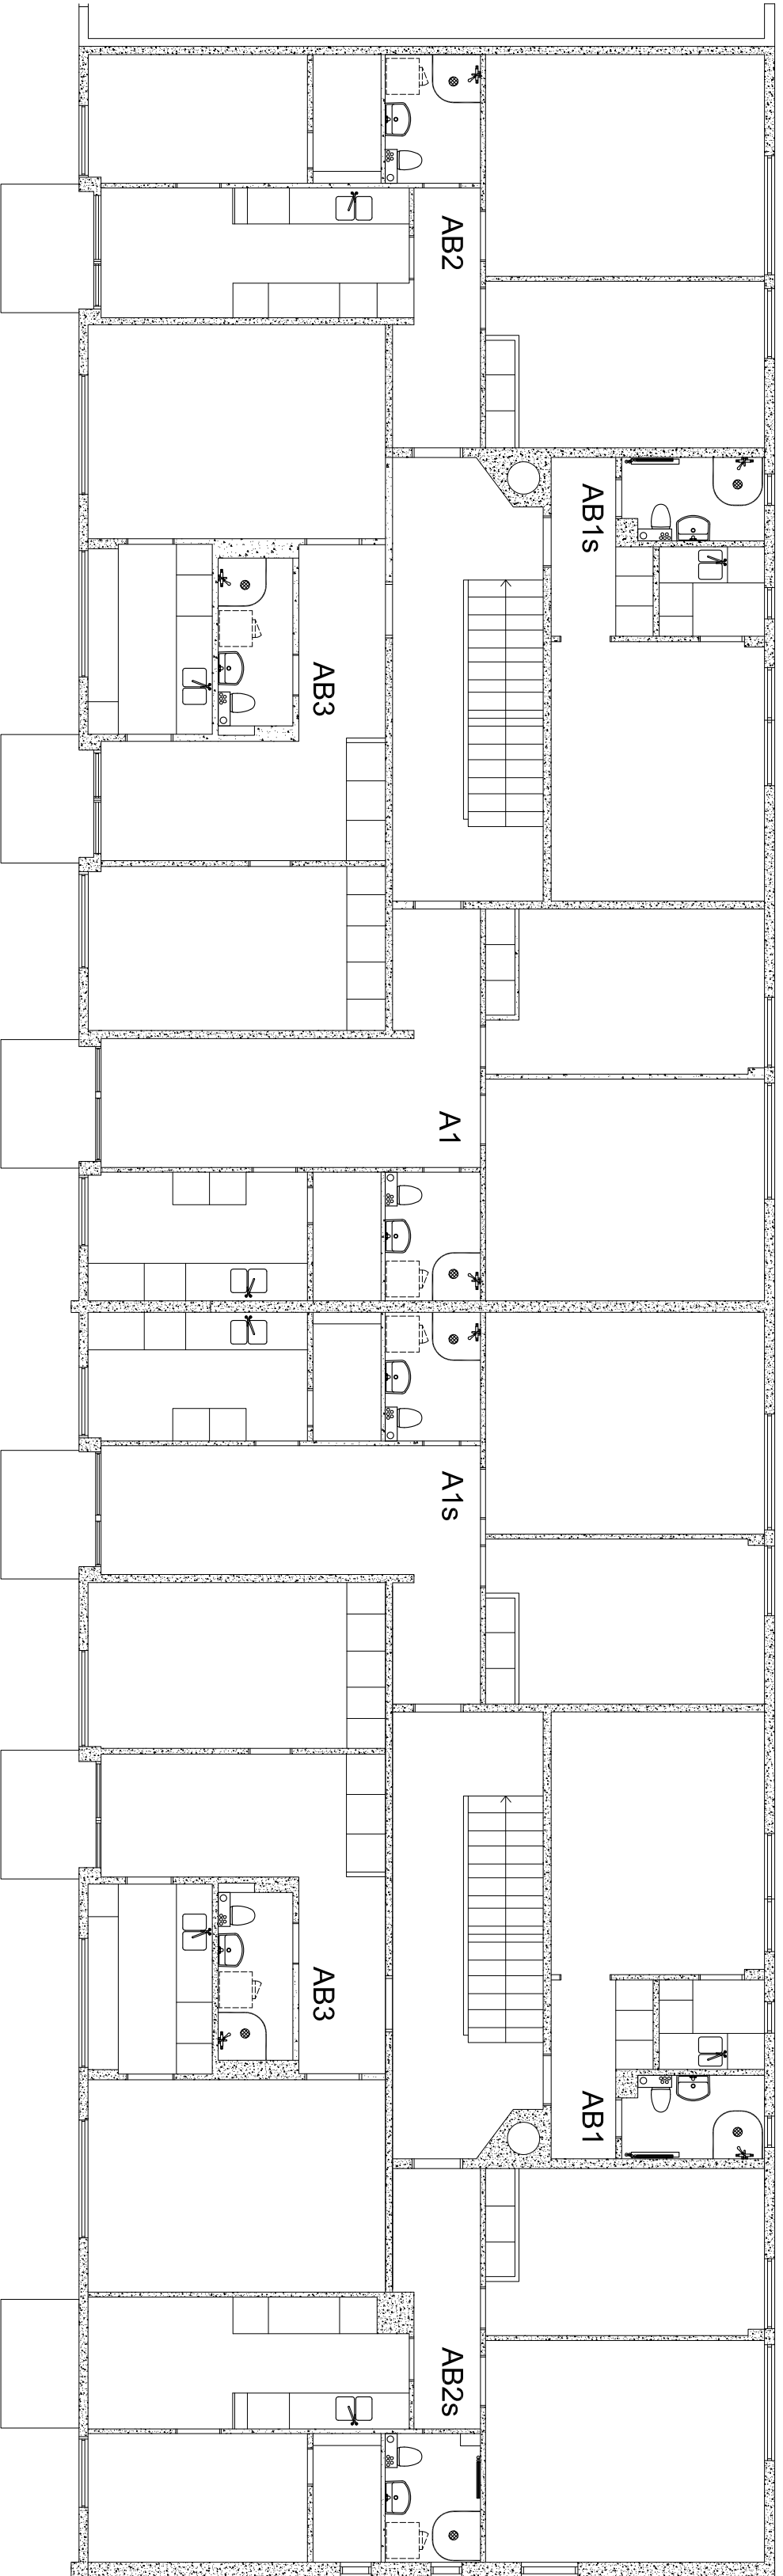

HUS A3 VÅNINGSPLAN 2-4

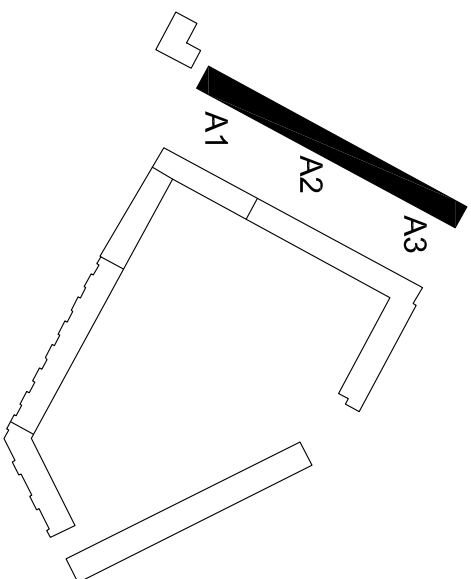

2015-04-22

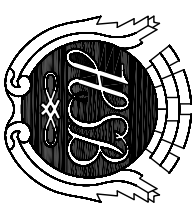REV	INT	ÄNDENDE	SKALA	DATUM				
PROJEKT	BRF VÄSTERBY 1 JÄRFÄLLA							
ADRESS								
								
OWA5 TEKNIK AB OWE ASMOLA STENSGÅRD 771 93 SÖDERÅRNE info@owa5.se www.owa5.se								
GRANSKNINGSHANDLING								
TITNINGEN AVSEER								
BRF VÄSTERBY 1 JÄRFÄLLA								
ROT OMBYGGNAD								
HUS A1 - A3								
VÅNINGSPLAN 2-4								
KONSTRERAD AV/HANDLAGARE		RIKAD AV	GRANSKAD AV					
Owe Asmola		OA	...					
SKALA								
1:100 (A1)		1:200 (A3)						
ARBETSNUMMER			REV					
V50-1200								