


Utställning av byggnaden skall göras av stadsingenjörskontoret.

Dnr 50/58
 Godkänd av Nacka byggnadsnämnd på sitt protokoll av denna dag utvisar.
 Den 5/5 1958
[Signature]

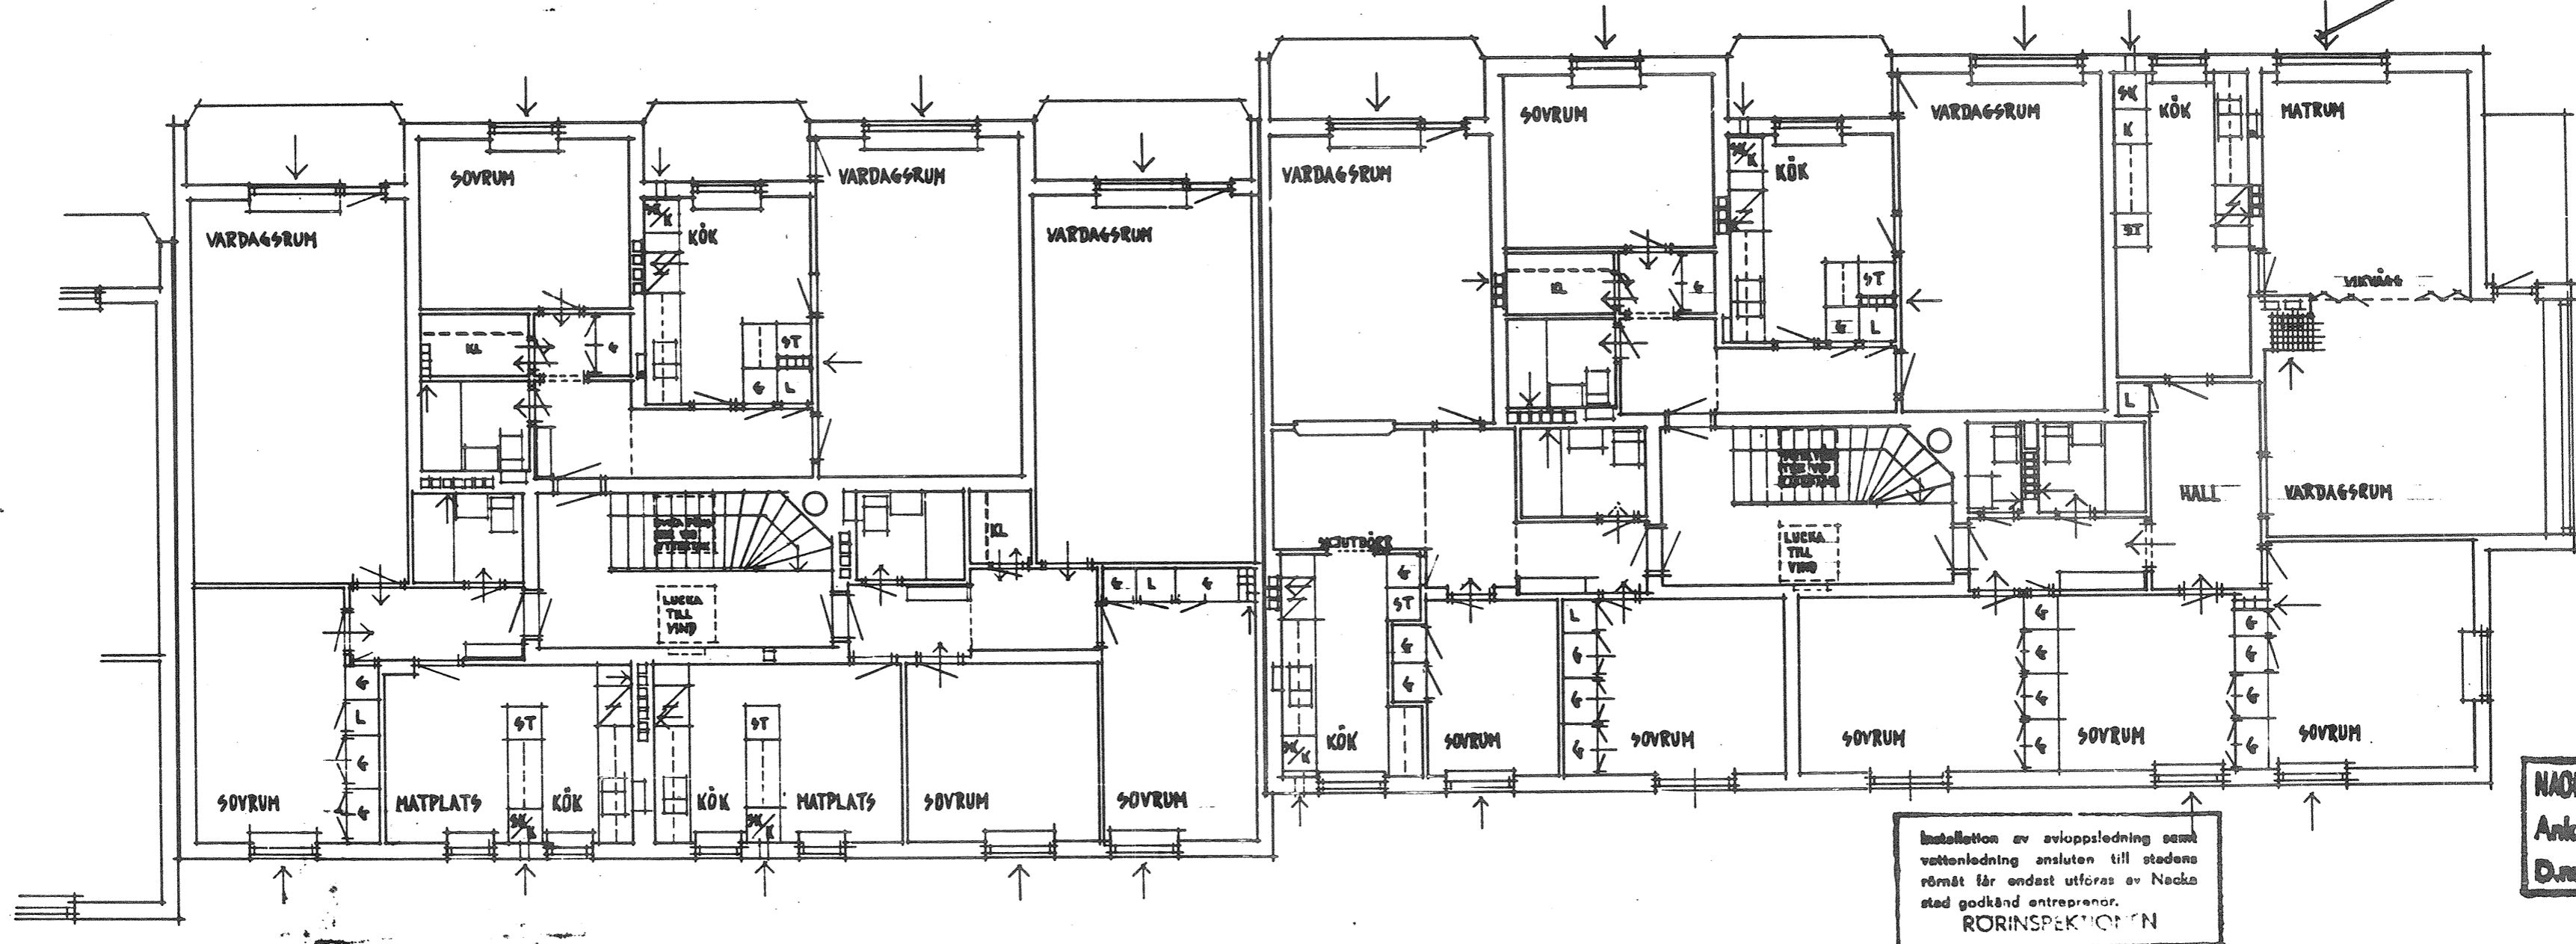

Installation av avloppsledning samt vattenledning ansluten till stadens rörmät får endast utföras av Nacka stad godkänd entreprenör.
 RÖRINSPEKTIONEN

NACKA BYGGNADSNÄMND
 Ark. 7 MRS 1958
 Dnr 50/58

9/4/107:58

NACKA	2736
DUVNÄS KV. KRANEN 3	1143
VÄNINGSPLAN 2-4	
HUS L ²	
SKALA 1/100	RITAD AV P.J.
STYCKNINGEN 28/2 1958	GRANSAD AV
HSP RICKSPERUNGS ANBYTTNINGSTYGET	ÅRE FÖR 1958