



HSB BRF MISTELN

2 RoK ca 49m² Lgh 59

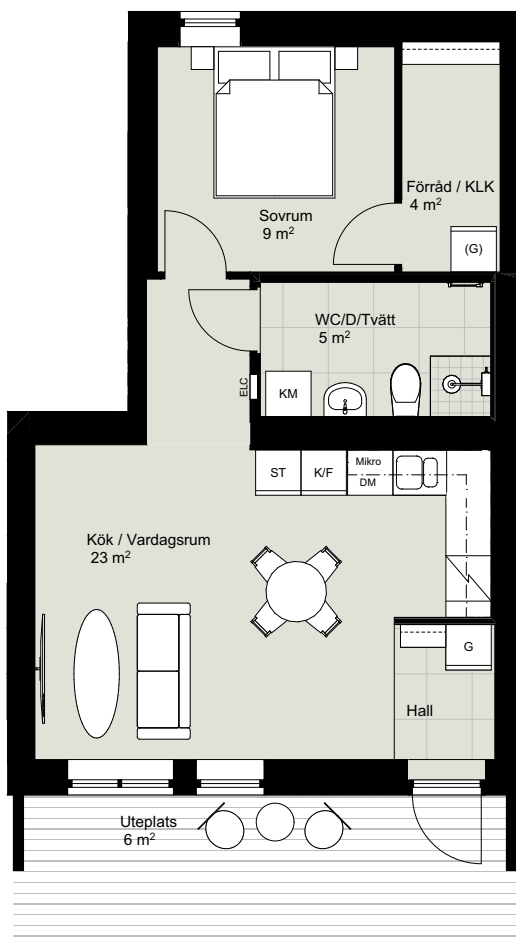

	Spishäll		Diskmaskin		Högsåp		ELC
	Bänkskiva med överskåp		Kombimaskin tvätt & tork		Städsåp		Schakt
	Kombinerad kyl & frys		Garderob		Klädhängare		Handdukstork

Rumshöjd = 2,6m
Bröstningshöjd fönster = 0,8m

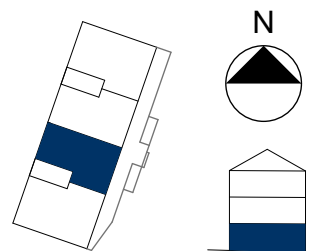

Skala 1:100

www.hsb.se



HSB – där möjligheterna bor