




# Turning Torso

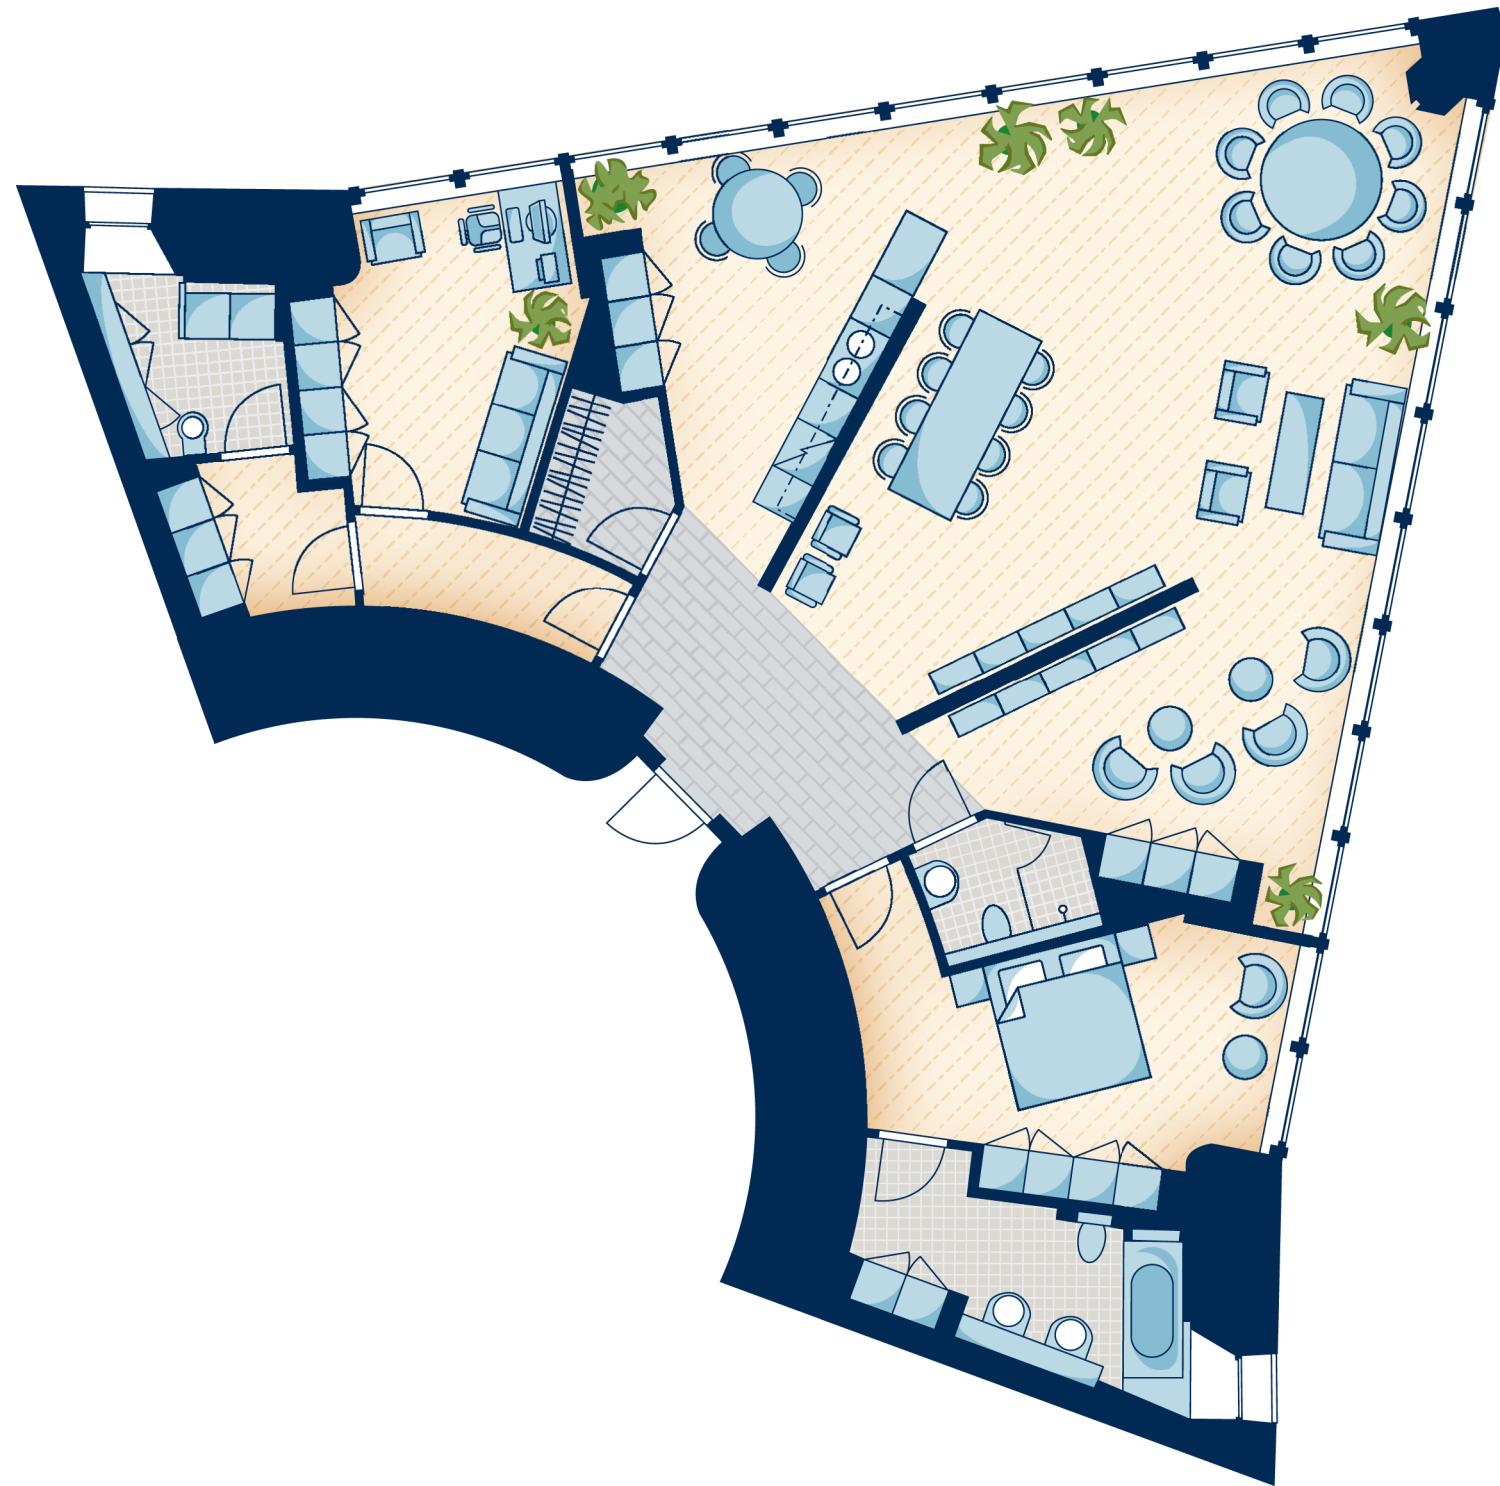

A13, 4 RoK 168m<sup>2</sup>



Notera att längd på köksbänksskivor samt antalet köksskåp, vas-  
kar, handfat och garderober kan variera något inom samma  
lägenhetstyp p.g.a. att lägenhetstyperna blir större högre upp i  
huset.



**SANTIAGO CALATRAVA VALLS**  
ARCHITECT & ENGINEER



**SAMARK**  
ARKITEKTUR & DESIGN AB



Denna lägenhetstyp finns på de färgmarkerade våningarna. Kompassen över varje våning visar var nord är på lägenhetsplanen på en given våning. Nedre raden visar åt vilka håll lägenheten har utsikt.

Nord:																																			
Våning:	14	15	16	17	18	19	20	21	22	23	24	26	27	28	29	30	31	32	33	34	35	36	38	39	40	41	42	44	45	46	47	48	50	51	52
Utsikt:																NNÖ SÖ																			
	KUB 3						KUB 4					KUB 5					KUB 6					KUB 7					KUB 8					KUB 9			