




Turning Torso



AB2B, 2 RoK 97m²

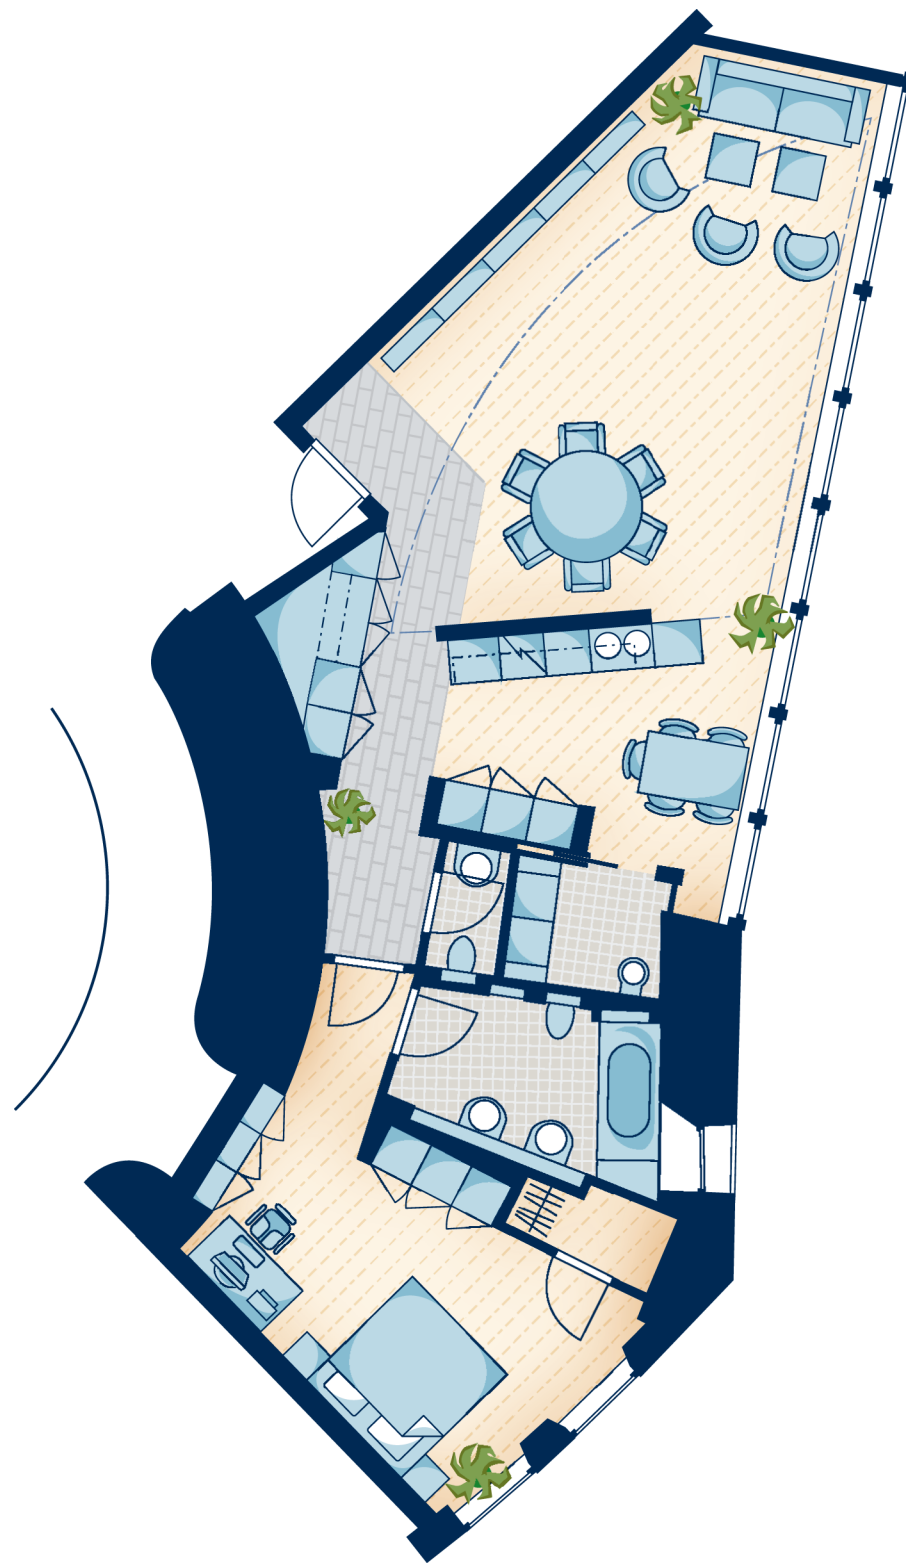


Notera att längd på köksbänkskivor samt antalet köksskåp, vas-
kar, handfat och garderober kan variera något inom samma
lägenhetstyp p.g.a. att lägenhetstyperna blir större högre upp i
huset.



SANTIAGO CALATRAVA VALLS
ARCHITECT & ENGINEER



SAMARK
ARKITEKTUR & DESIGN AB

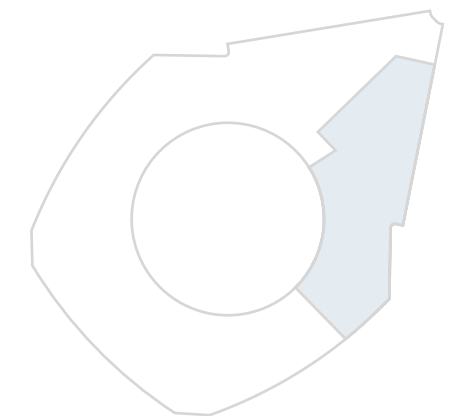

Denna lägenhetstyp finns på de färgmarkerade våningarna. Kompassen över varje våning visar var nord är på lägenhetsplanen på en given våning. Nedre raden visar åt vilka håll lägenheten har utsikt.

Nord:																																					
Våning:	14	15	16	17	18	19	20	21	22	23	24	26	27	28	29	30	31	32	33	34	35	36	38	39	40	41	42	44	45	46	47	48	50	51	52		
Utsikt:												ÖSÖ																									
	KUB 3						KUB 4					KUB 5						KUB 6					KUB 7					KUB 8					KUB 9				