




Turning Torso

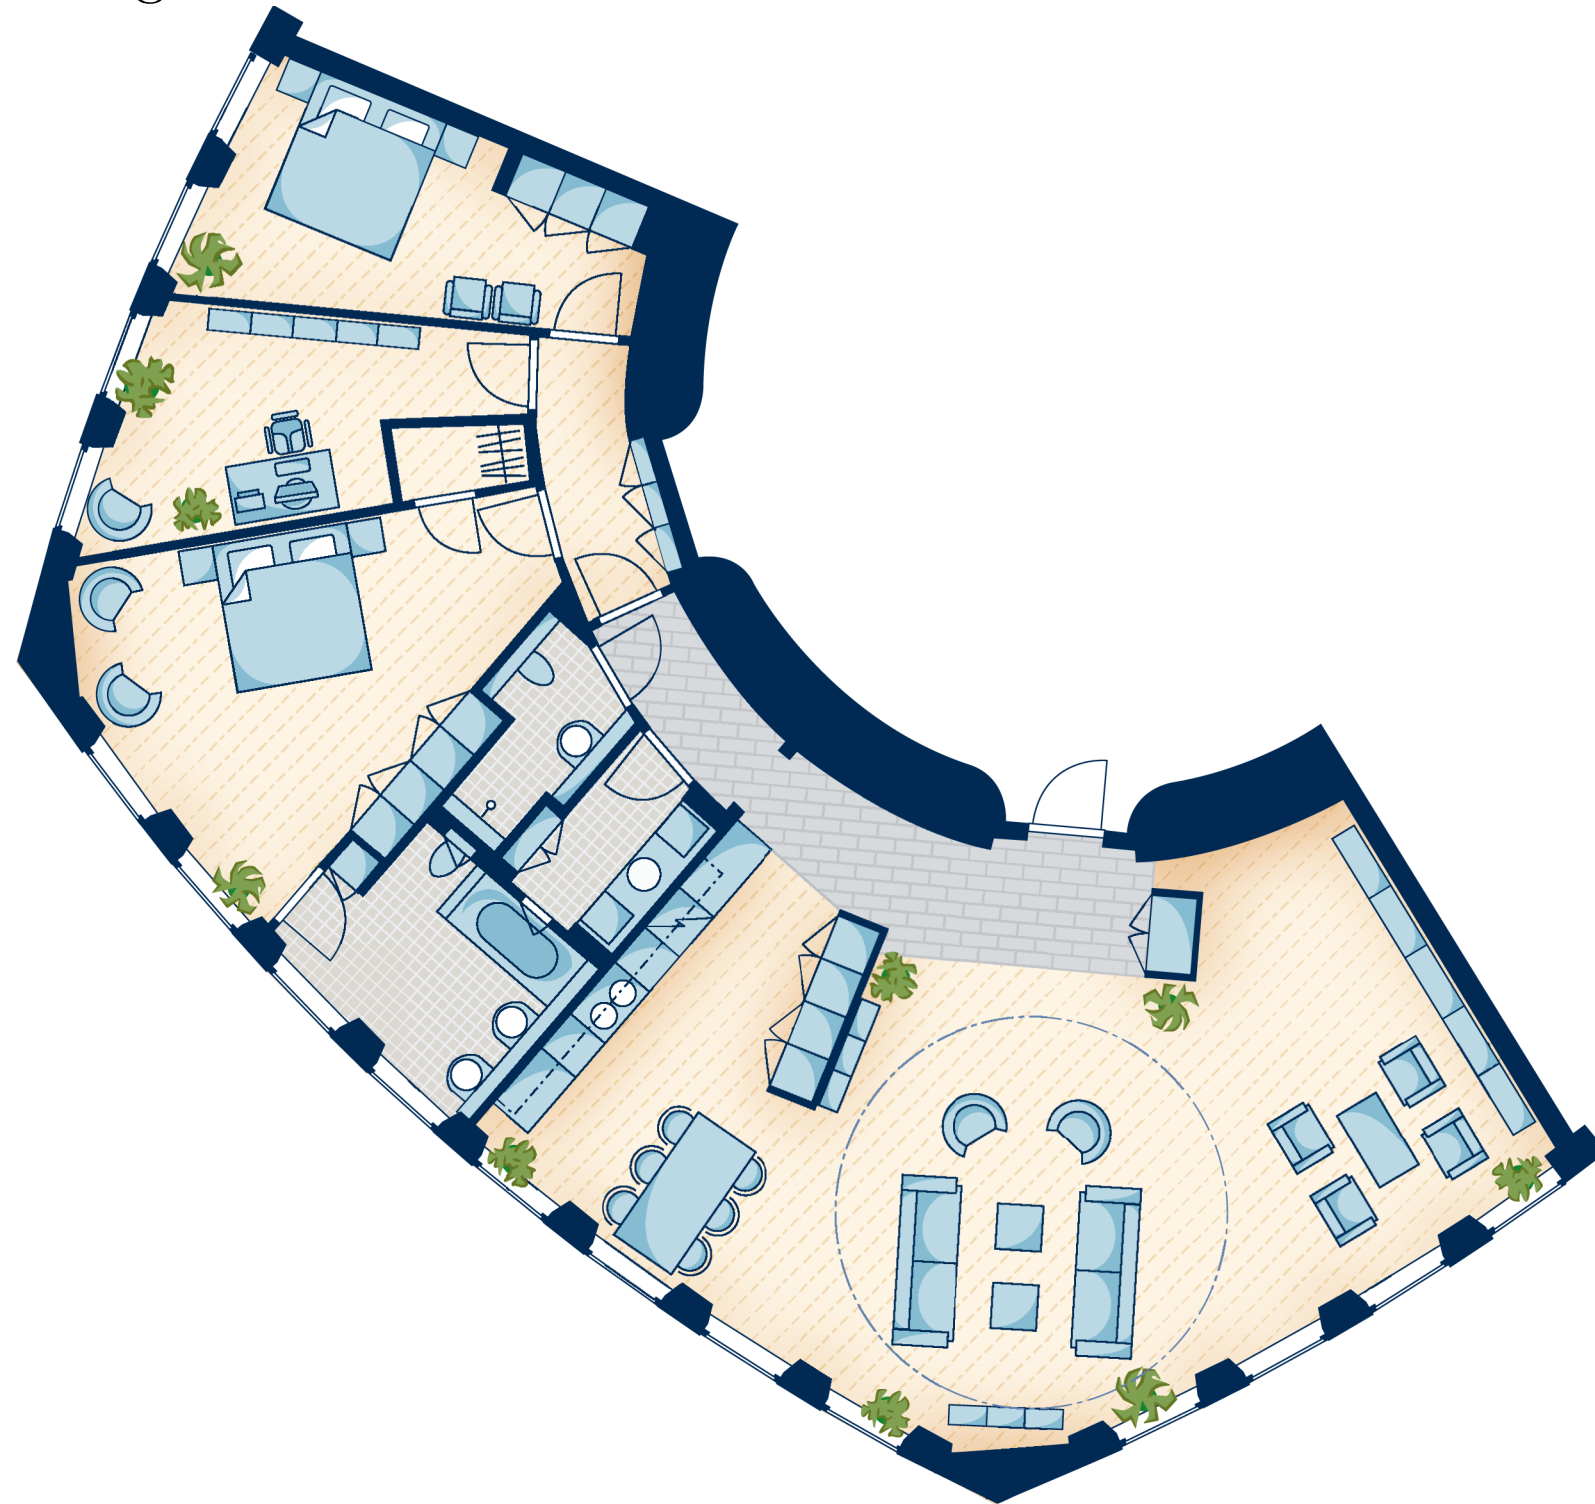

CD1, 4 RoK 155 - 164m²



Notera att längd på köksbänksskivor samt antalet köksskåp, vas-
kar, handfat och garderober kan variera något inom samma
lägenhetstyp p.g.a. att lägenhetstyperna blir större högre upp i
huset.



SANTIAGO CALATRAVA VALLS
ARCHITECT & ENGINEER



SAMARK
ARKITEKTUR & DESIGN AB



Denna lägenhetstyp finns på de färgmarkerade våningarna. Kompassen över varje våning visar var nord är på lägenhetsplanen på en given våning. Nedre raden visar åt vilka håll lägenheten har utsikt.

Nord:																																			
Våning:	14	15	16	17	18	19	20	21	22	23	24	26	27	28	29	30	31	32	33	34	35	36	38	39	40	41	42	44	45	46	47	48	50	51	52
Utsikt:					SSÖ SV VNV																								SSV V N						
	KUB 3						KUB 4					KUB 5					KUB 6					KUB 7					KUB 8					KUB 9			