


LÄGENHETSRTNING

2 RoK - ca 41 m²
Förråd i entréplan ca 1,5 m²

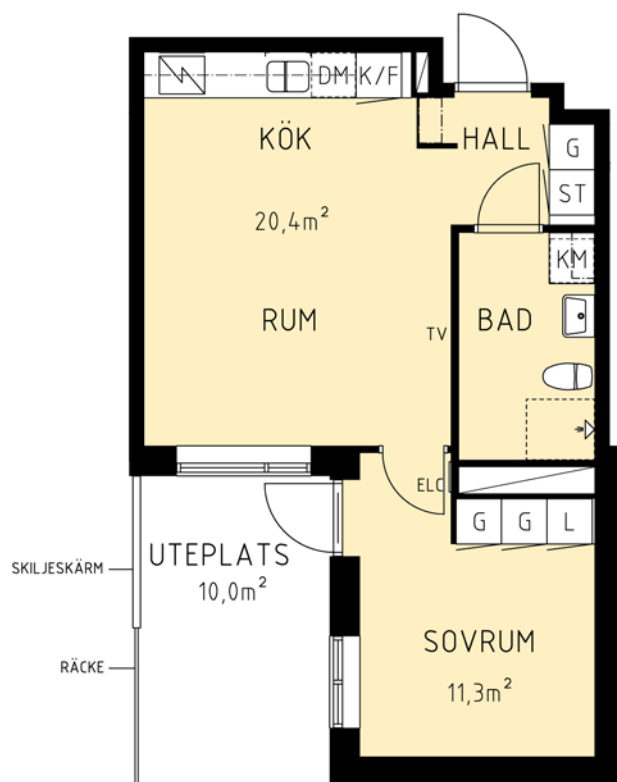



FÖRKLARINGAR

Generellt, där annat inte anges -
rumshöjd ca 2,48 m, bröstningshöjd fönster ca 720 mm.

Skala 1:100



G Garderob	Induktionshäll
L Linneskåp	H Högskåp med ugn & micro
ST Städskåp	DM Diskmaskin
TM Tvättmaskin	K Kyl
TT Torktumlare	F Frys
KM Kombimaskin	K/F Kombinerad kyl & frys
G Skjutdörrsgarderob	BH Bröstningshöjd fönster (ca mm)
Plats för hatthylla	TV Förstärkt vägg för TV-upphängning
ELC El- & IT-central	Ovanförliggande byggdel; ex skåpsinredning, inklädnad

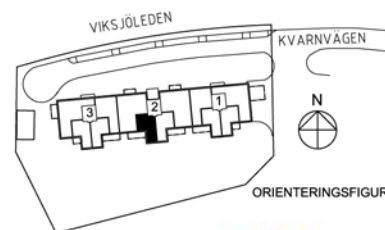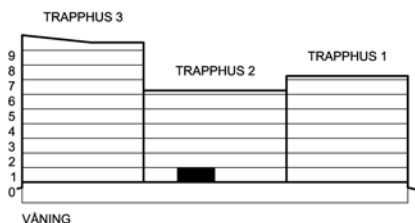

HSB - där möjligheterna bor