


LÄGENHETSRTNING

2 RoK - ca 62 m²
Förråd i entréplan ca 2,5 m²


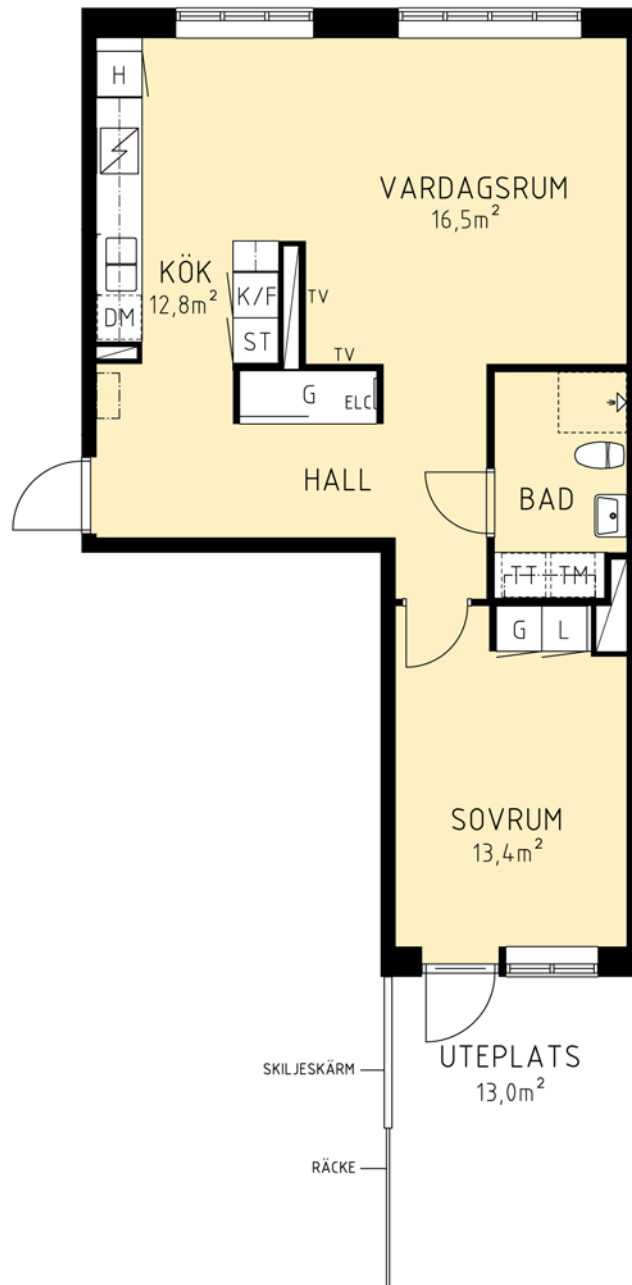


FÖRKLARINGAR

Generellt, där annat inte anges - rumshöjd ca 2,48 m, bröstningshöjd fönster ca 720 mm.

G Garderob	Induktionsskål
L Linneskåp	H Högskap med ugn & micro
ST Städskåp	DM Diskmaskin
TM Tvättmaskin	K Kyl
TT Torktumlare	F Frys
KM Kombimaskin	K/F Kombinerad kyl & frys
G Skjutdörrsgarderob	BH Bröstningshöjd fönster (ca mm)
Plats för hatthylla	TV Förstärkt vägg för TV-upphängning
ELC El- & IT-central	Ovanförbyggd byggdelen; ex skåpsinredning, inklädnad

Skala 1:100

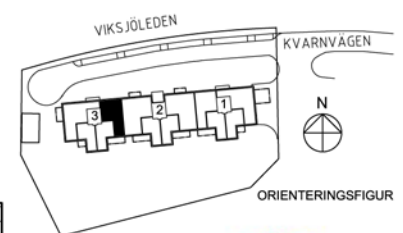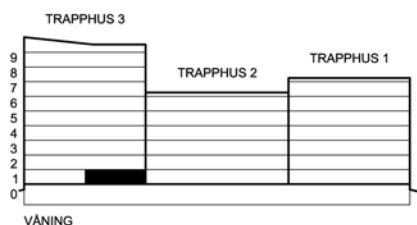

HSB - där möjligheterna bor