


LÄGENHETSRTNING

2 RoK - ca 41 m²
Förråd i entréplan ca 1,5 m²

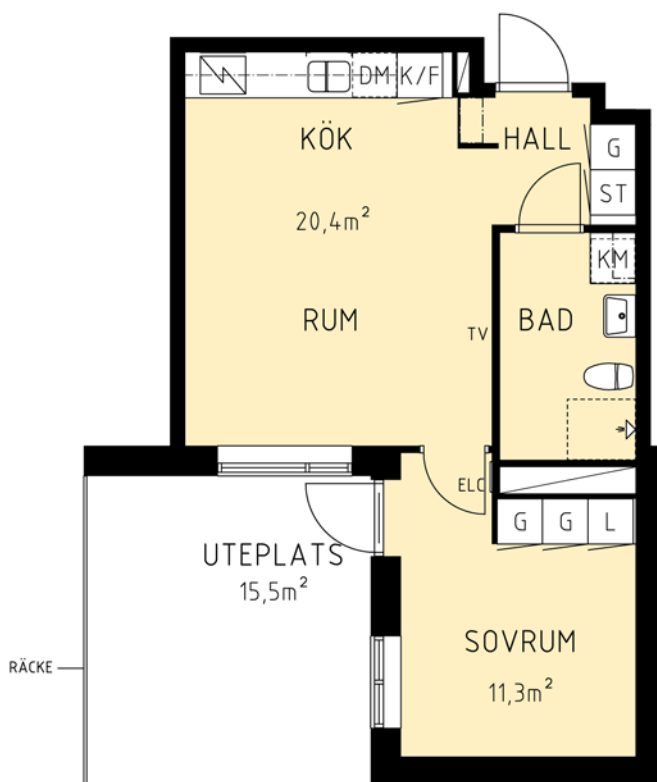



FÖRKLARINGAR

Generellt, där annat inte anges -
rumshöjd ca 2,48 m, bröstningshöjd fönster ca 720 mm.

Skala 1:100



Garderob	Induktionshäll
Linneskåp	Högsåp med ugn & micro
Städskåp	Diskmaskin
Tvättmaskin	Kyl
Torktumlare	Frys
Kombimaskin	Kombinerad kyl & frys
Skjutdörrsgarderob	Bröstningshöjd fönster (ca mm)
Plats för hatthylla	Förstärkt vägg för TV-upphängning
ELC El- & IT-central	Ovanförliggande byggdel; ex skåpsinredning, inklädnad

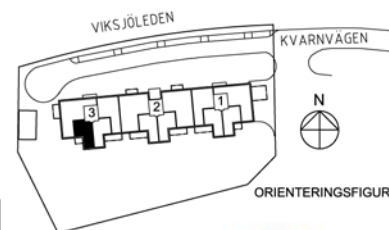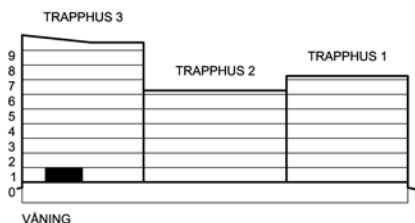

HSB - där möjligheterna bor