

HSB BRF KVARNSTUGAN

LÄGENHET


53, 57, 61, 65, 69,

73, 77, 81, 85

3 RoK - ca 79,5 m²

Förråd i entréplan ca 3 m²

LÄGENHETSRTNING

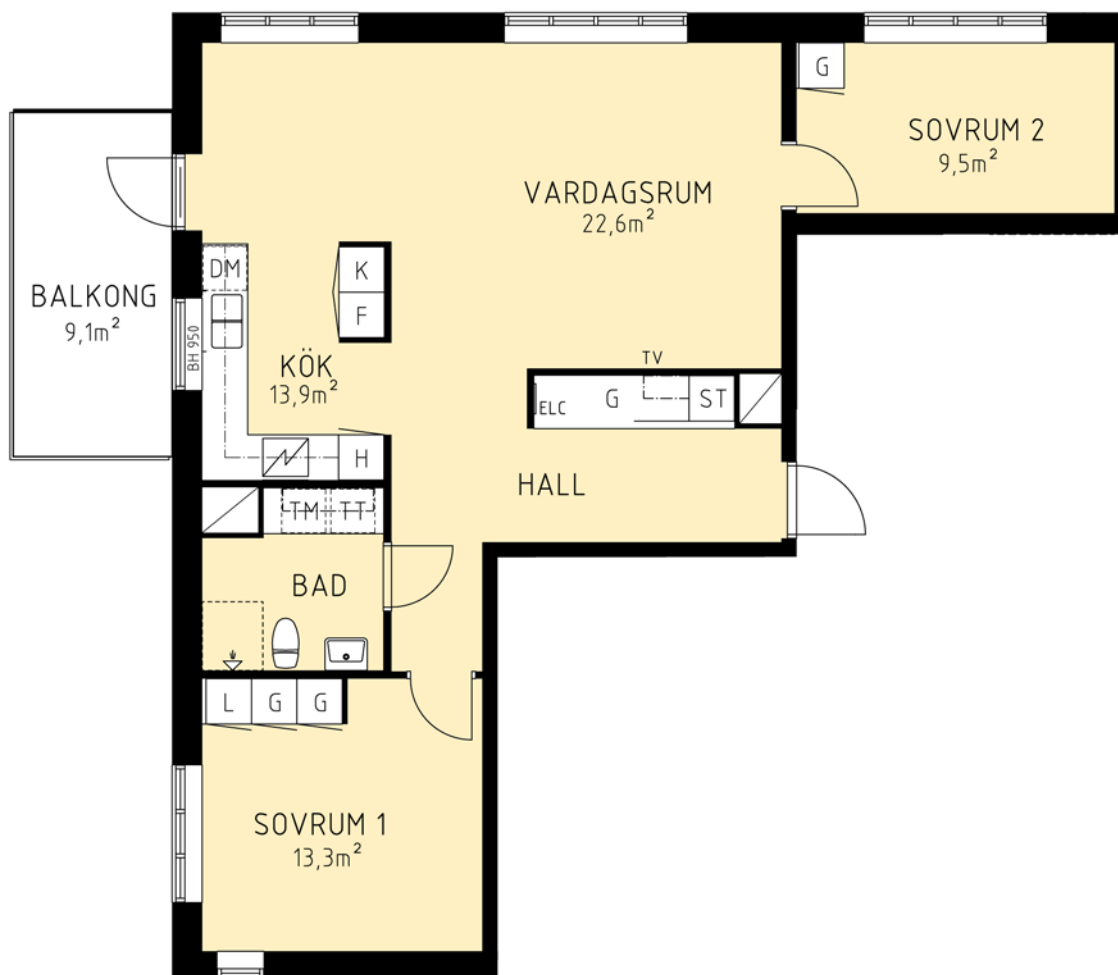



FÖRKLARINGAR

Generellt, där annat inte anges -
rumshöjd ca 2,48 m, bröstningshöjd fönster ca 720 mm.

Skala 1:100



G	Garderob	Induktionshäll
L	Linneskåp	H Högskåp med ugn & micro
ST	Städsåp	DM Diskmaskin
TM	Tvättmaskin	K Kyl
TT	Torktumlare	F Frys
KM	Kombimaskin	K/F Kombinerad kyl & frys
G	Skjutdörrsgarderob	BH Bröstningshöjd fönster (ca mm)
□	Plats för hatthylla	TV Förstärkt vägg för TV-upphängning
ELC	El- & IT-central	--- Ovanförliggande byggdel; ex skåpsinredning, inklädnad

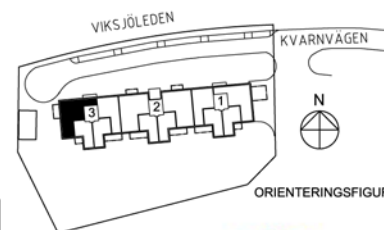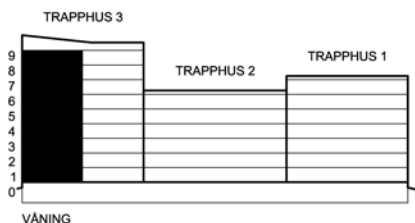

HSB - där möjligheterna bor