


HSB BRF KVARNSTUGAN

LÄGENHET
54, 58, 62, 66,
70, 74, 78, 82
2 RoK - ca 62 m²
Förråd i entréplan ca 2,5 m²

LÄGENHETSRTNING


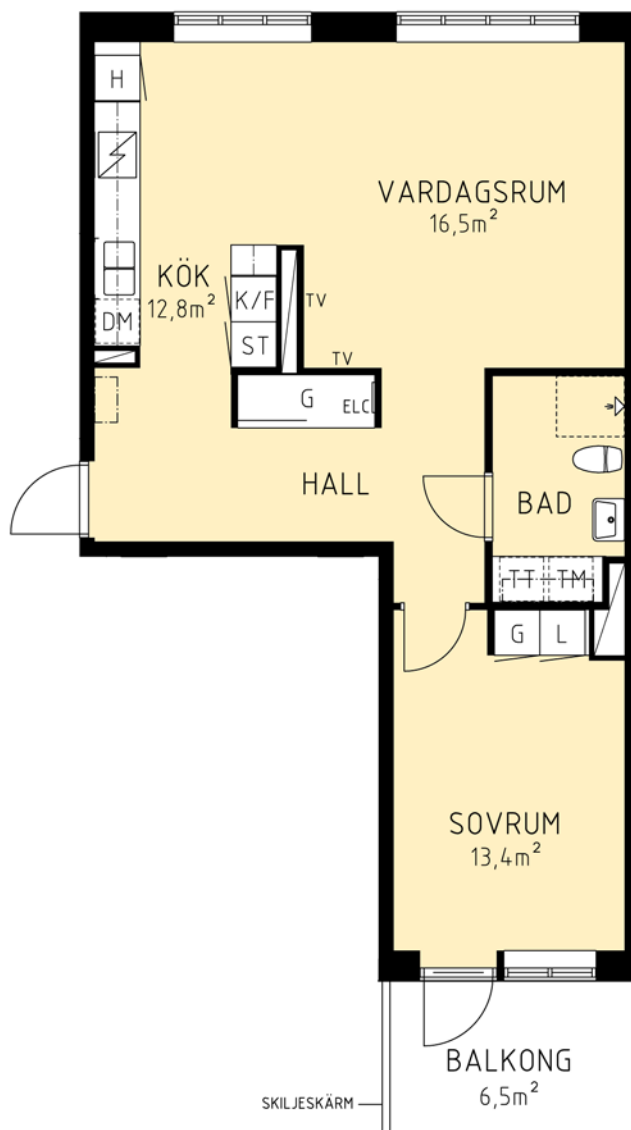


FÖRKLARINGAR

Generellt, där annat inte anges -
rumshöjd ca 2,48 m, bröstningshöjd fönster ca 720 mm.

G Garderob	Induktionshäll
L Linneskåp	H Högskap med ugn & micro
ST Städskap	DM Diskmaskin
TM Tvättmaskin	K Kyl
TT Torktumlare	F Frys
KM Kombimaskin	K/F Kombinerad kyl & frys
G Skjutdörrsgarderob	BH Bröstningshöjd fönster (ca mm)
Plats för hatthylla	TV Förstärkt vägg för TV-upphängning
ELC El- & IT-central	Ovanförliggande byggdel; ex skåpsinredning, inklädnad

Skala 1:100

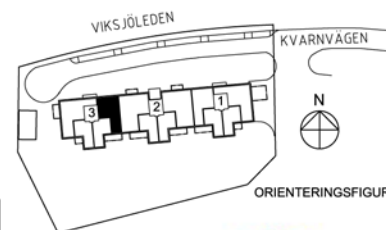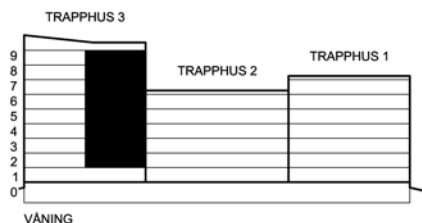

ORIENTERINGSFIGUR



HSB - där möjligheterna bor