

HSB BRF KVARNSTUGAN

LÄGENHET


55, 59, 63, 67,

71, 75, 79, 83

2 RoK - ca 41 m²

LÄGENHETSRTNING

Förråd i entréplan ca 1,5 m²

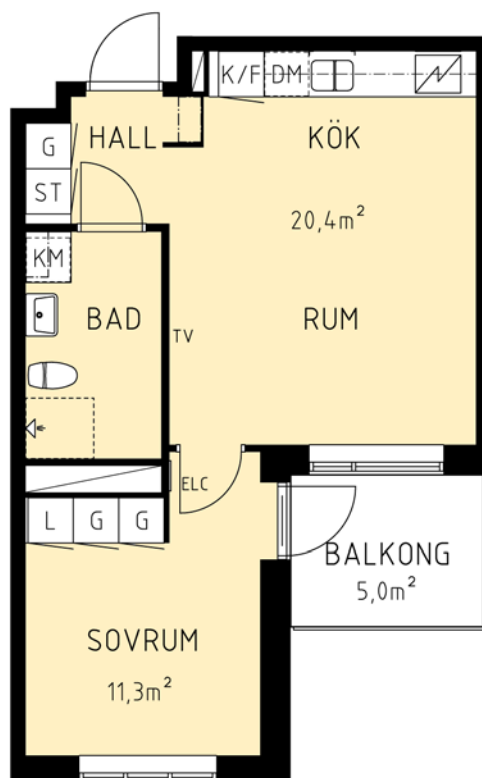



FÖRKLARINGAR

Generellt, där annat inte anges -
rumshöjd ca 2,48 m, bröstningshöjd fönster ca 720 mm.

Skala 1:100



G	Garderob		Induktionshäll
L	Linneskåp	H	Högskåp med ugn & micro
ST	Städskåp	DM	Diskmaskin
TM	Tvättmaskin	K	Kyl
TT	Torktumlare	F	Frys
KM	Kombimaskin	K/F	Kombinerad kyl & frys
	Skjutdörrsgarderob	BH	Bröstningshöjd fönster (ca mm)
	Plats för hatthylla	TV	Förstärkt vägg för TV-upphängning
ELC	Ei- & IT-central		Ovanförliggande byggdel; ex skåpsinredning, inklädnad

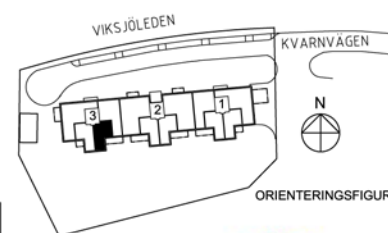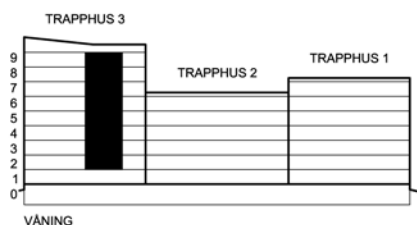

HSB - där möjligheterna bor