


HSB BRF KVARNSTUGAN

LÄGENHET
56, 60, 64, 68,
72, 76, 80, 84
2 RoK - ca 41 m²
Förråd i entréplan ca 1,5 m²

LÄGENHETSRTNING


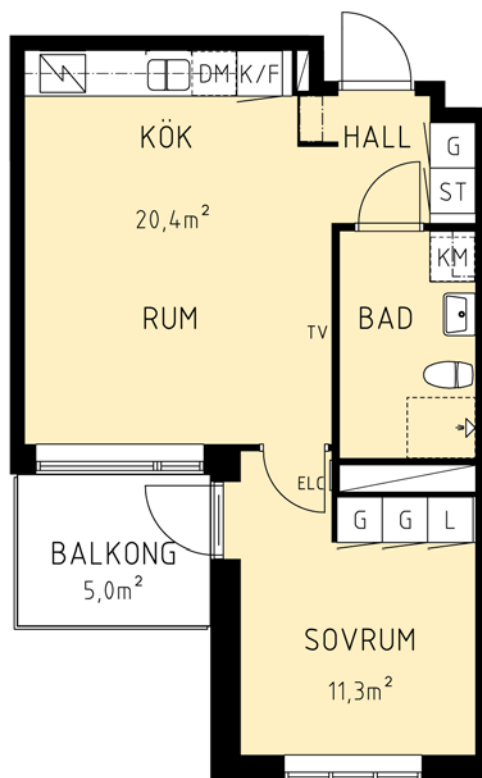


FÖRKLARINGAR

Generellt, där annat inte anges -
rumshöjd ca 2,48 m, bröstningshöjd fönster ca 720 mm.

G	Garderob		Induktionshäll
L	Linneskåp	H	Högskåp med ugn & micro
ST	Städskåp	DM	Diskmaskin
TM	Tvättmaskin	K	Kyl
TT	Torktumlare	F	Frys
KM	Kombimaskin	K/F	Kombinerad kyl & frys
	Skjutdörrsgarderob	BH	Bröstningshöjd fönster (ca mm)
	Plats för hatthylla	TV	Förstärkt vägg för TV-upphängning
ELC	El- & IT-central		Ovanförliggande byggdel; ex skåpsinredning, inklädnad

Skala 1:100

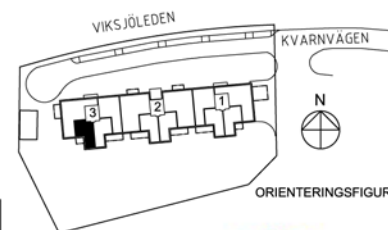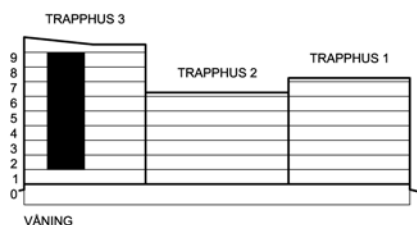

HSB - där möjligheterna bor