
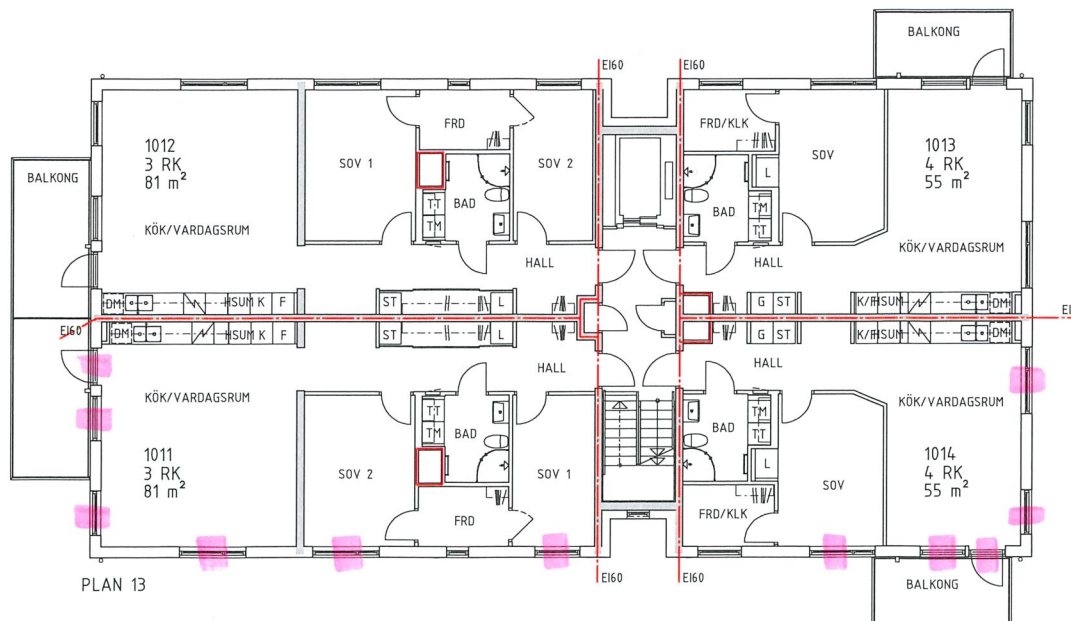
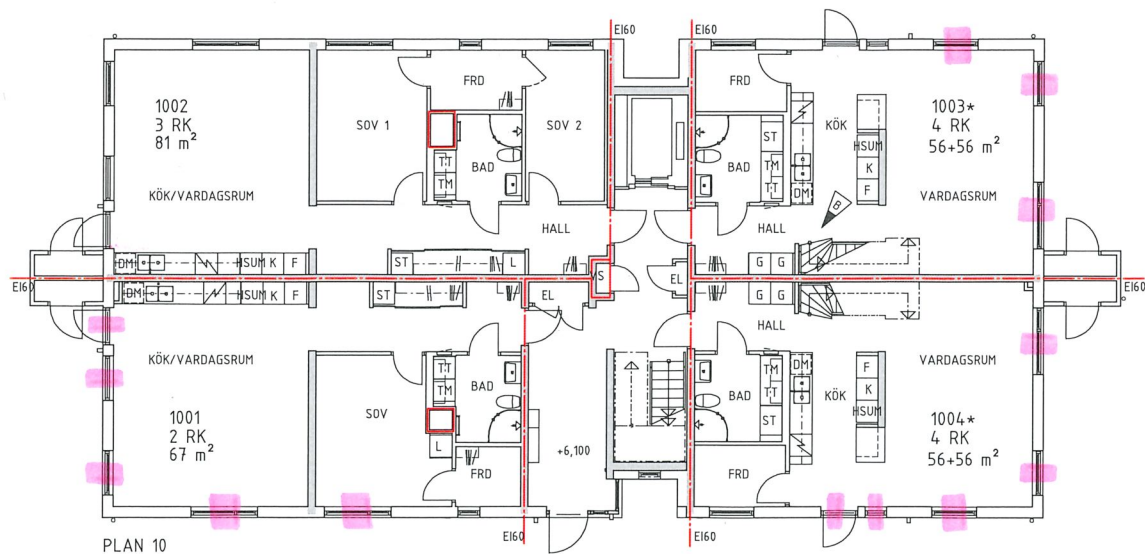
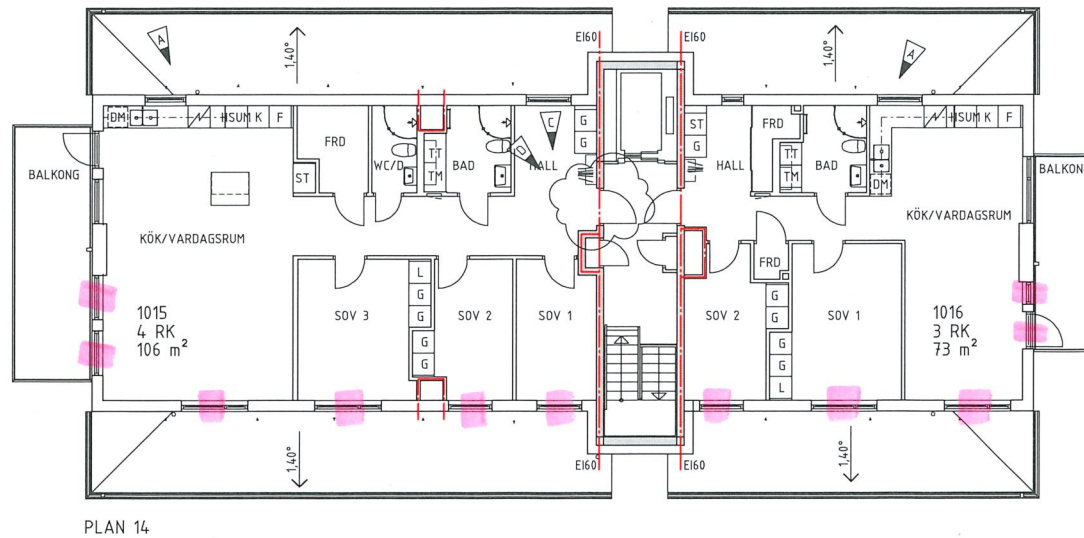
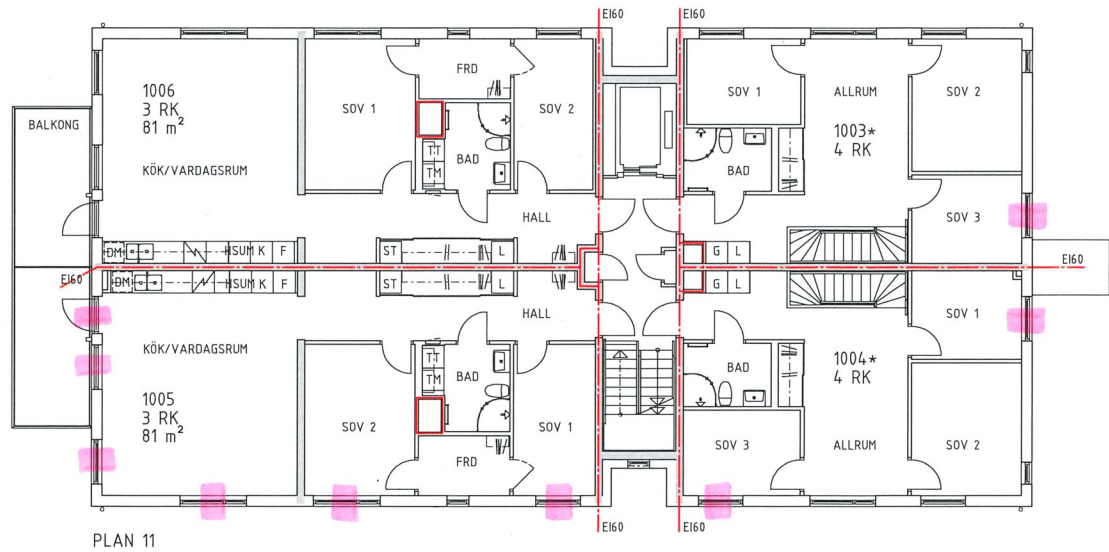
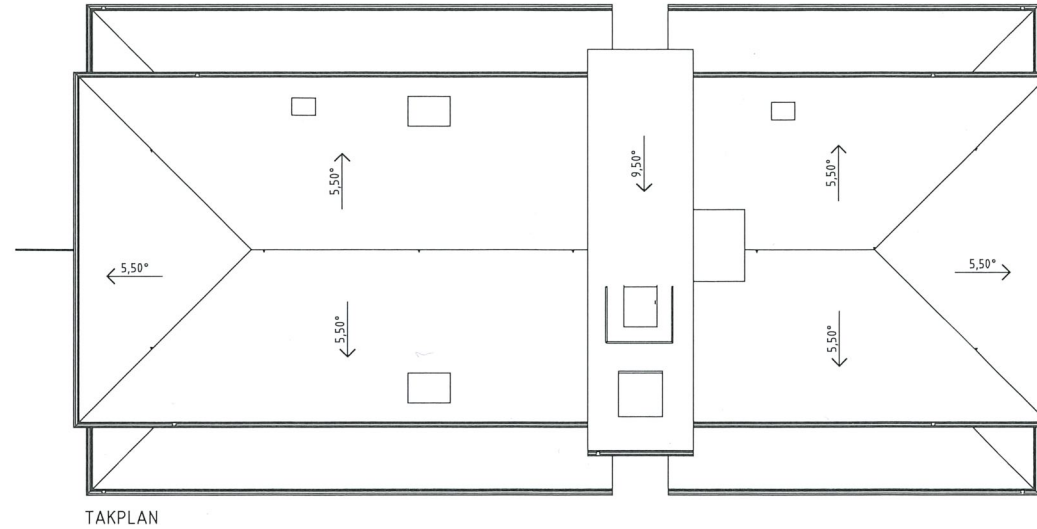


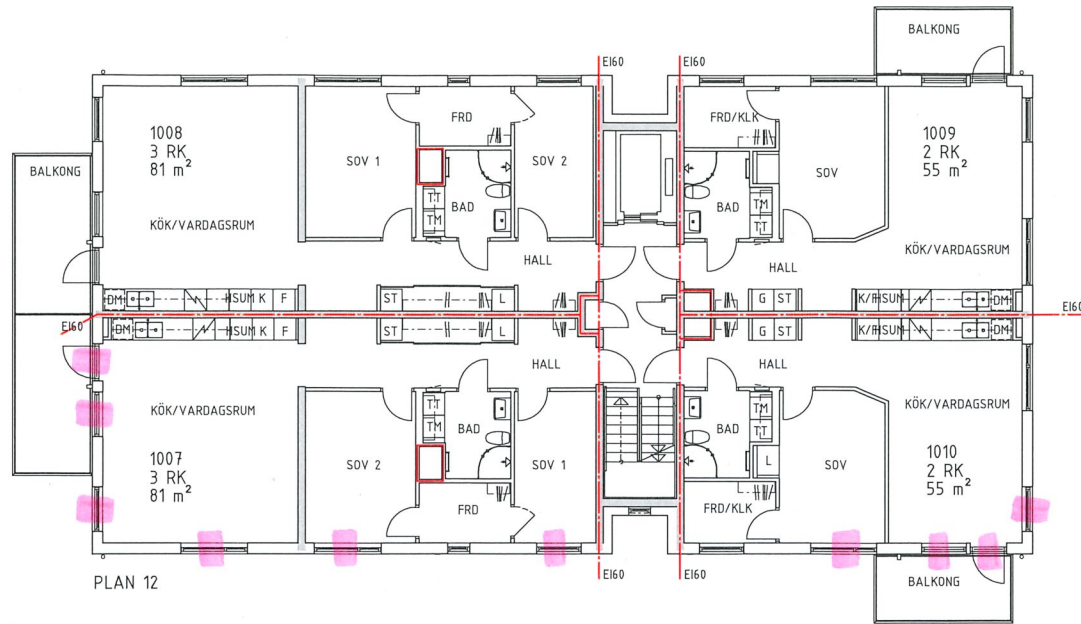

ANVISNINGAR

SITUATIONSPLAN OCH YTTRE PLANERING ENLIGT MARKHANDLINGAR.

BRANDSKYDD, SE ÄVEN BRANDSKYDDSBESKRIVNING.
— Ei60

KONTRASTMARKERING AVSEENDE ENTRÉDÖRRAR, TRAPPOR OCH RAMPOR GÖRS ENL. BBR MED EN LJUSHETSKONTRAST PÅ MINST 0,40 ENHETER.


ARMBÅGSKONTAKT (AKI) SOM STYR DÖRRÖPPNINGSAUTOMATIK PLACERAS PÅ HÖJD C/C 800MM ÖVER +FG / MARKNIVÅ.

D	RevPM7	2020-09-17	BH
C	RevPM6	2020-08-24	BH
B	RevPM4	2020-05-11	BH
A	RevPM3	2020-03-05	BH
BET	ÄNDRINGEN AVSER	DATUM	SIGN

BYGGHANDLING

VATTENBRYNET

KLAGSHAMN 41:30

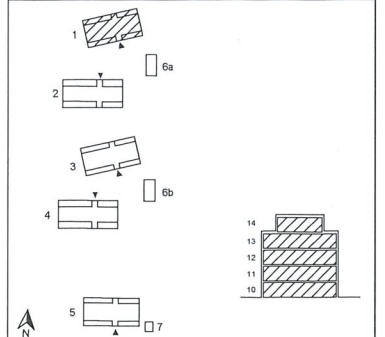

A	ARKITEKTLAGET SKÅNE AB	tel. 042-199600
K	BYGGKONSTRUKTIONER AB	tel. 036-161616
VS	REJLERS SVERIGE AB	tel. 0771-780000
V	BRAVIDA SVERIGE AB	tel. 042-167650
EL	ROWIDA AB	tel. 040-314067
M	LANDSCAPE SYD AB	tel. 042-215090



Arkitekt laget DROTNINGGATAN 92
252 21 HELSINGBORG
ARKITEKTLAGET.SE


UPPDRAGS-NR	18174	RITADKONSTR. AV	BH	HANDLÄGGARE	BH
DATUM	2020-02-07	ANSVARIG	AJ		

NYBYGGNAD BOSTÄDER


Hus 1, plan 10-14, takplan

SKALA	1:100	NUMMER	A-40-1-100	BET	D
	1:200	/A1	/A3		




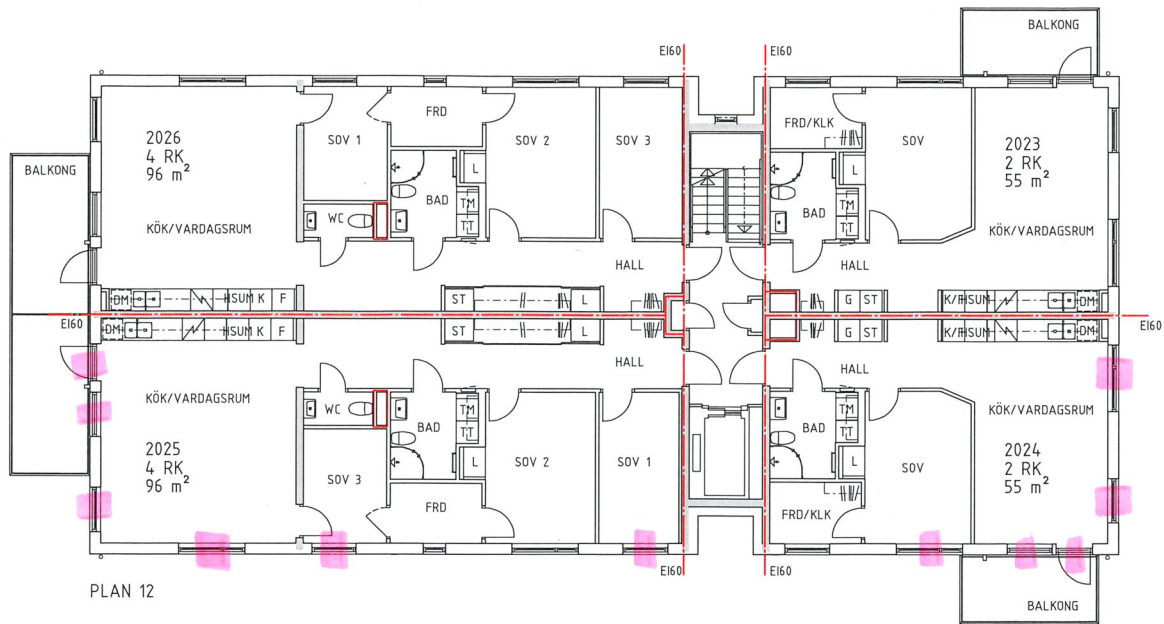


PLAN 12

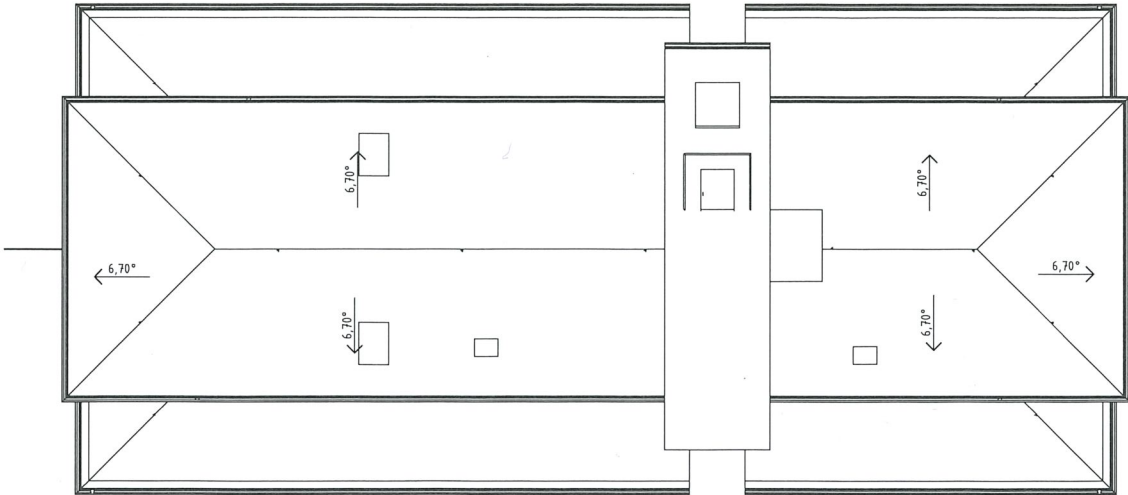


TAKPLAN

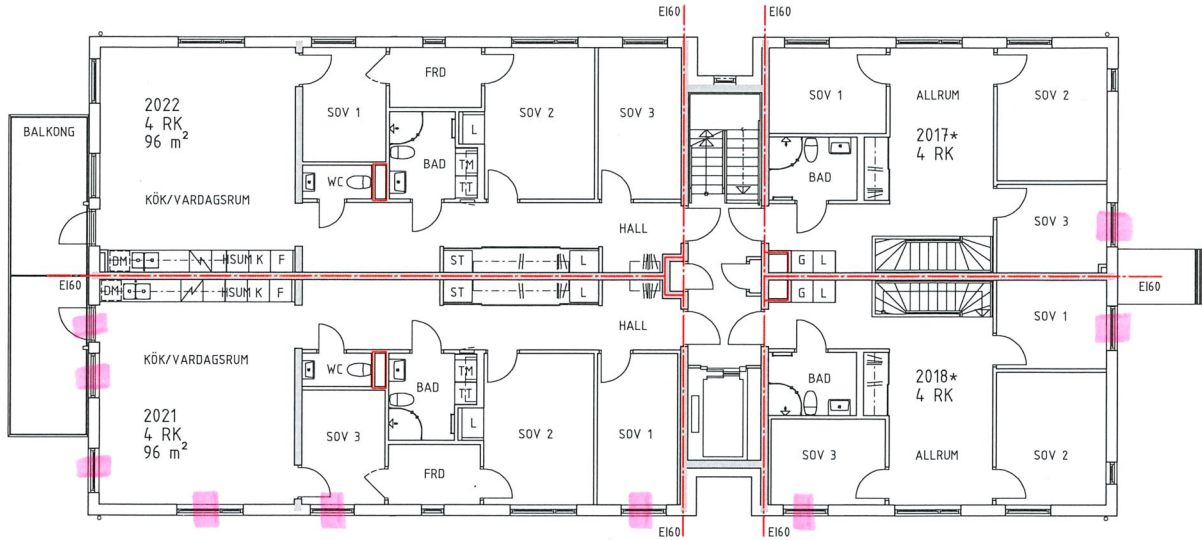


PLAN 11

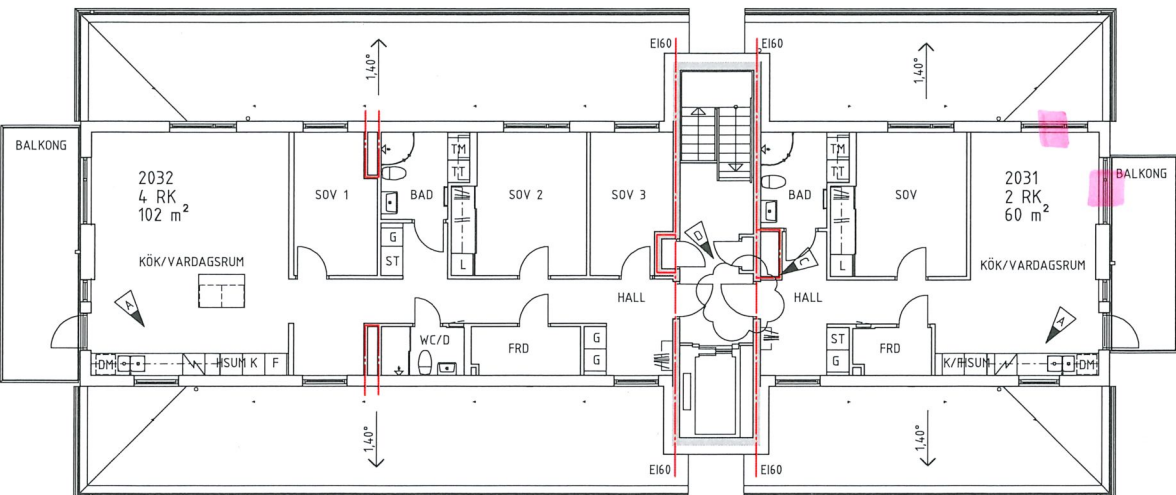

PLAN 14

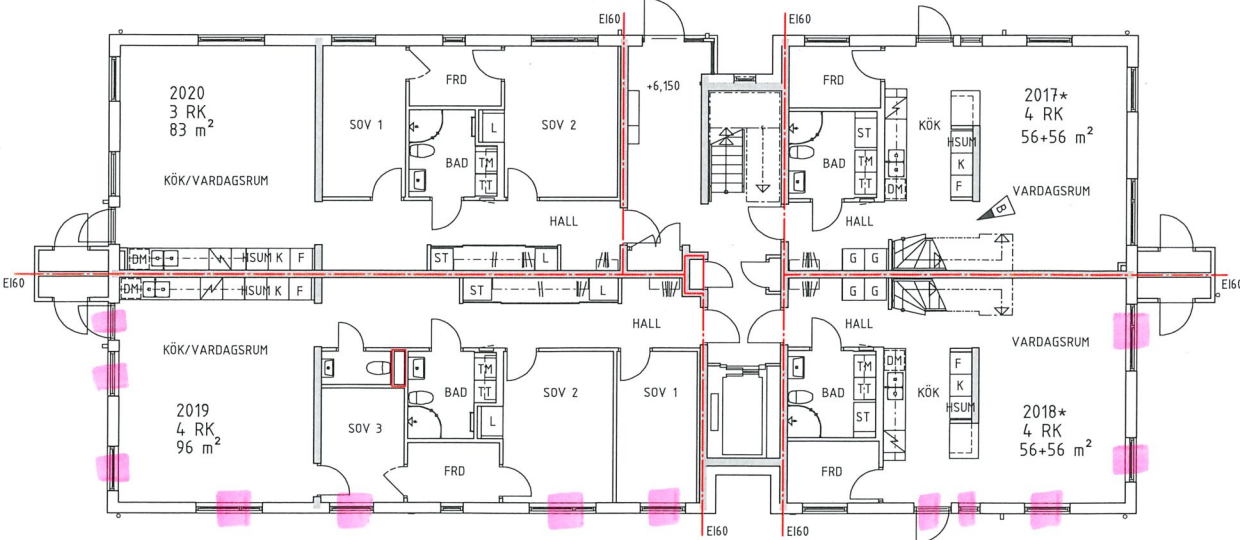

PLAN 10

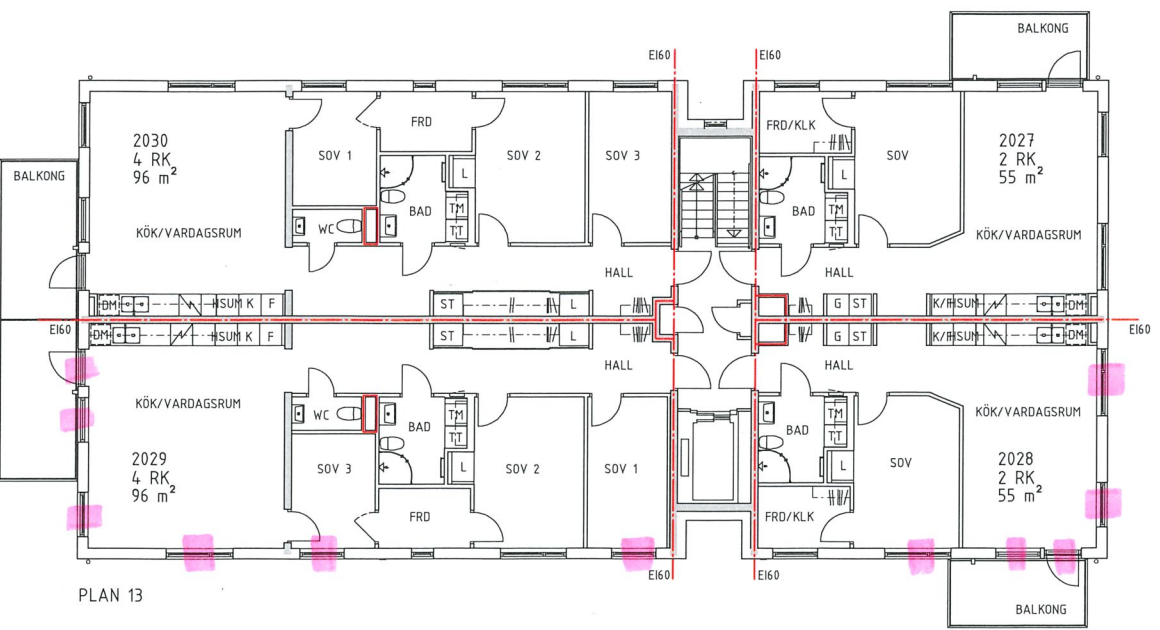

PLAN 13

ANVISNINGAR

SITUATIONSPLAN OCH YTTRE PLANERING ENLIGT MARKHANDLINGAR.

BRANDSKYDD, SE ÄVEN BRANDSKYDDSBESKRIVNING.
— = EI60

KONTRASTMARKERING AVSEENDE ENTRÉDÖRRAR, TRAPPOR OCH RAMPOR GÖRS ENL. BBR MED EN LJUSHETSKONTRAST PÅ MINST 0,40 ENHETER.


ARMBÅGSKONTAKT (AK) SOM STYR DÖRRÖPPNINGSAUTOMATIK PLACERAS PÅ HÖJD C/C 800MM ÖVER +FG / MARKNIVÅ.

D	RevPM7	2020-09-17	BH
C	RevPM6	2020-08-24	BH
B	RevPM4	2020-05-11	BH
A	RevPM3	2020-03-05	BH
BET	ÄNDRINGEN AVSER	DATUM	SIGN

BYGGHANDLING

VATTENBRYNET

KLAGSHAMN 41:30

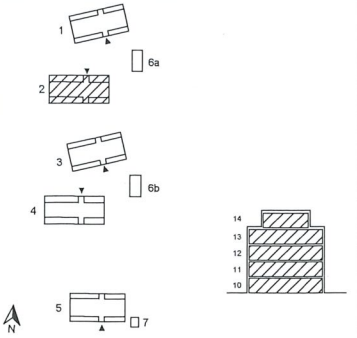

A	ARKITEKTLAGET SKÅNE AB	tel. 042-199600
K	BYGGKONSTRUKTIONER AB	tel. 036-161616
VS	REJLERS SVERIGE AB	tel. 0771-780000
V	BRAVIDA SVERIGE AB	tel. 042-167650
EL	ROWIDA AB	tel. 040-314067
M	LANDSCAPE SYD AB	tel. 042-215090



Arkitekt
laget

DROTNINGGATAN 92
252 21 HELSINGBORG
ARKITEKTLAGET.SE

UPPDRAGET	18174	RITADKONSTR. AV	BH	HANDLAGGARE	BH
DATUM	2020-02-07	ANSVARIG	AJ		


NYBYGGNAD BOSTÄDER

Hus 2, plan 10-14, takplan


SKALA 1:100 /A1
1:200 /A3

NUMMER A-40-1-200


BET D

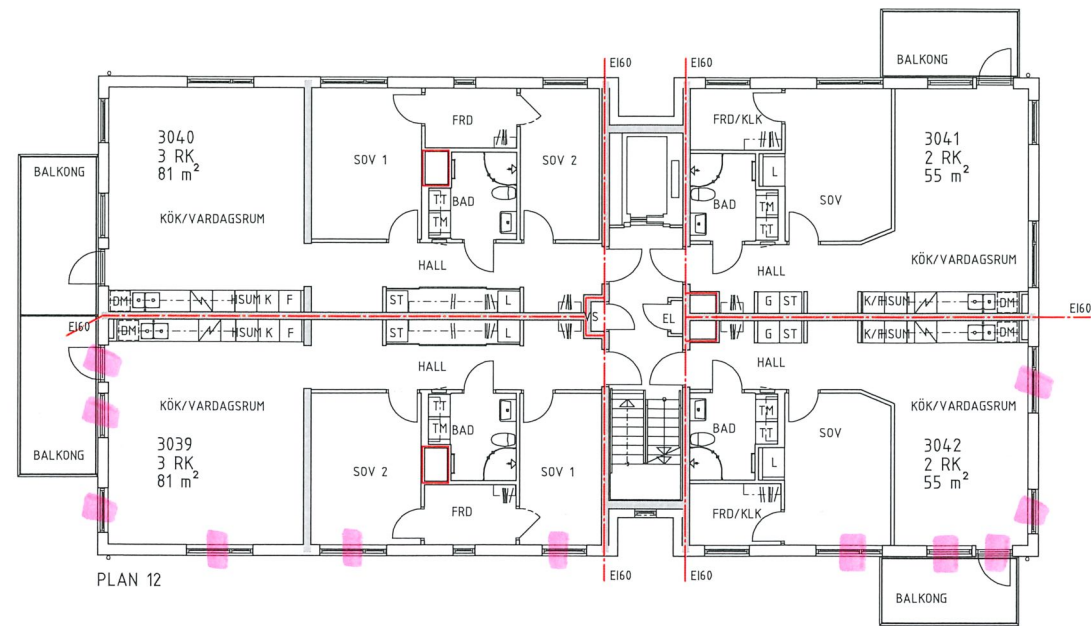


PLAN 12

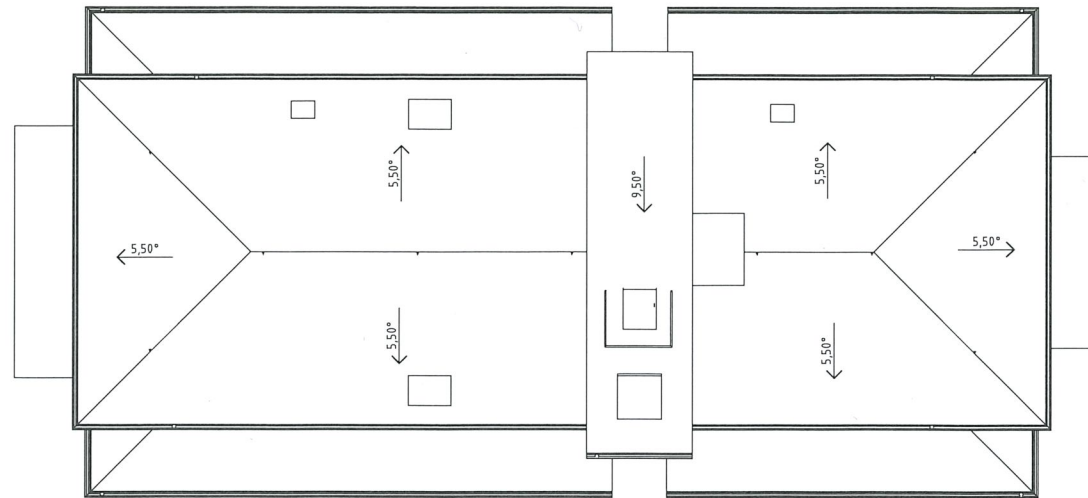


TAKPLAN

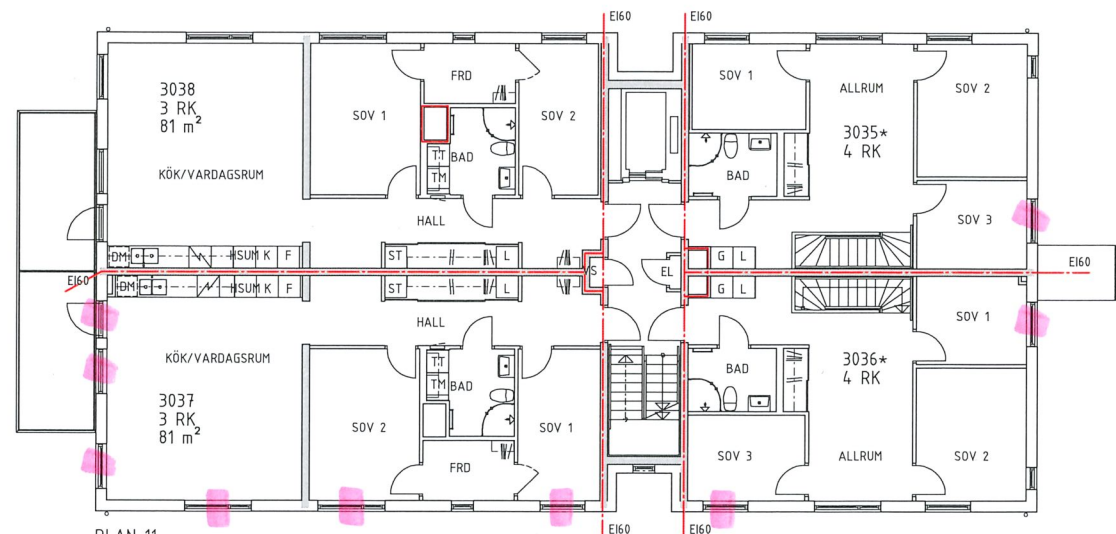


PLAN 11

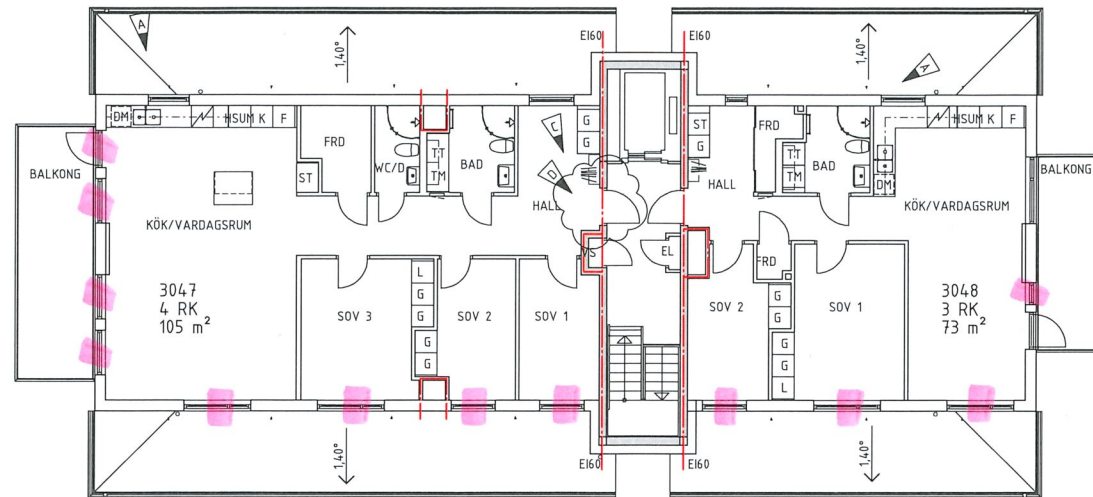

PLAN 14

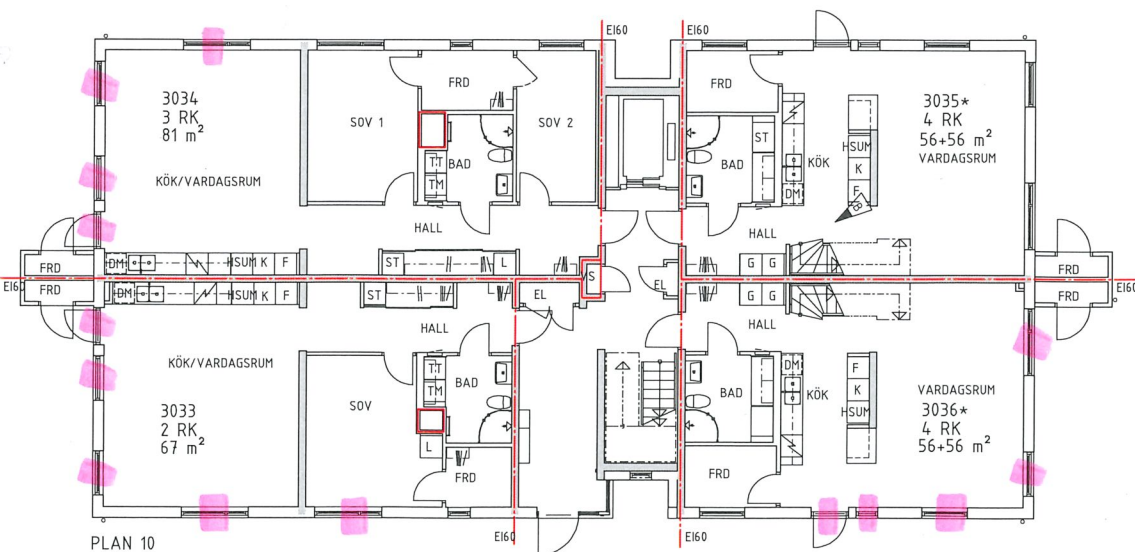

PLAN 10

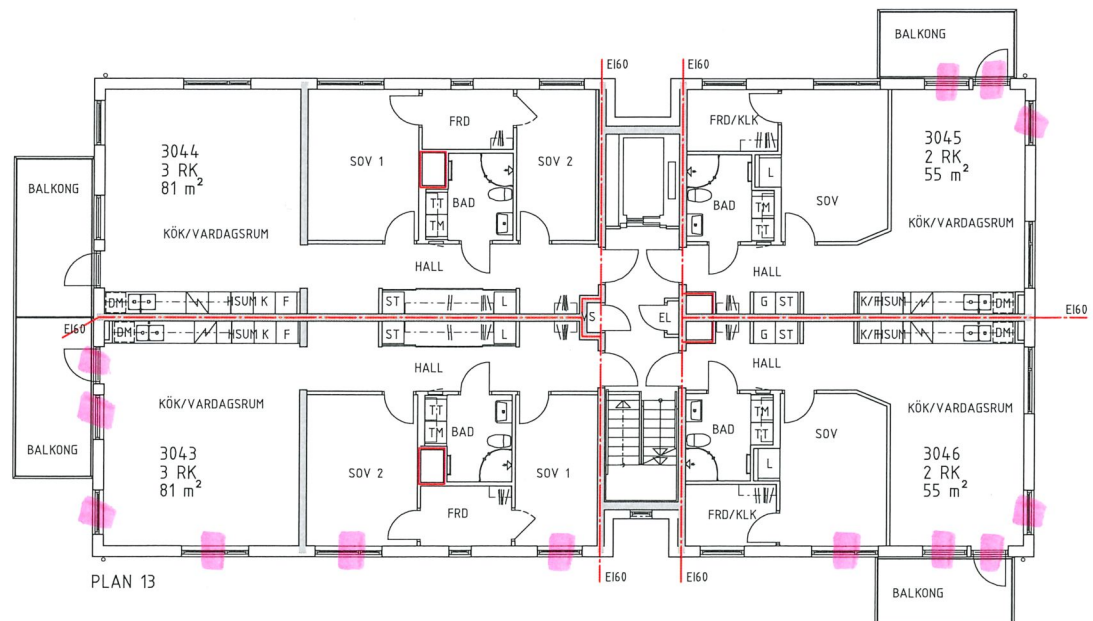

PLAN 13

ANVISNINGAR

SITUATIONSPLAN OCH YTTRÉ PLANERING ENLIGT MARKHANDLINGAR.

BRANDSKYDD, SE ÄVEN BRANDSKYDDSBESKRIVNING.
--- = EI60

KONTRASTMARKERING AVSEENDE ENTRÉDÖRRAR, TRAPPOR OCH RAMPOR GÖRS ENL. BBR MED EN LÅSHETSKONTRAST PÅ MINST 0,40 ENHETER.


ARMBÅGSKONTAKT (AK) SOM STYR DÖRRÖPPNINGSAUTOMATIK PLACERAS PÅ HÖJD C/C 800MM ÖVER +FG / MARKNIVÅ.

D	RevPM7	2020-09-17	BH
C	RevPM6	2020-08-24	BH
B	RevPM4	2020-05-11	BH
A	RevPM3	2020-03-05	BH
BET	ÄNDRINGEN AVSER	DATUM	SIGN

BYGGHANDLING

VATTENBRYNET

KLAGSHAMN 41:30

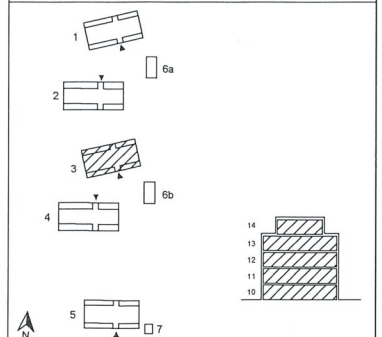

A	ARKITEKTLAGET SKÅNE AB	tel. 042-199600
K	BYGGKONSTRUKTIONER AB	tel. 036-161616
VS	REJLERS SVERIGE AB	tel. 0771-780000
V	BRAVIDA SVERIGE AB	tel. 042-167650
EL	ROWIDA AB	tel. 040-314067
M	LANDSCAPE SYD AB	tel. 042-215090



**Arkitekt
laget** DROTNINGGATAN 92
252 21 HELSINGBORG
ARKITEKTLAGET.SE

UPPDRAG NR 18174	RITADKONSTR. AV BH	HANDLAGGARE BH
DATUM 2020-02-07	ANSVARIG AJ	

NYBYGGNAD BOSTÄDER

Hus 3, plan 10-14, takplan

SKALA 1:100 1:200	NUMMER /A1 /A3	A-40-1-300	BET D
-------------------------	----------------------	------------	----------

ANVISNINGAR

SITUATIONSPLAN OCH YTTRE PLANERING ENLIGT MARKHANDLINGAR.

BRANDSKYDD, SE ÄVEN BRANDSKYDDSBESKRIVNING.
— = EI60

KONTRASTMARKERING AVSEENDE ENTRÉDÖRRAR, TRAPPOR OCH RAMPOR GÖRS ENL. BBR MED EN LJUSKONTRAST PÅ MINST 0,40 ENHETER.


ARMBÅGSKONTAKT (AK) SOM STYR DÖRRÖPPNINGSAUTOMATIK PLACERAS PÅ HÖJD C/C 800MM ÖVER +FG / MARKNIVÅ.

D	RevPM7	2020-09-17	BH
C	RevPM6	2020-08-24	BH
B	RevPM4	2020-05-11	BH
A	RevPM3	2020-03-05	BH
BET	ÄNDRINGEN AVSER	DATUM	SIGN

BYGGHANDLING

VATTENBRYNET

KLAGSHAMN 41:30

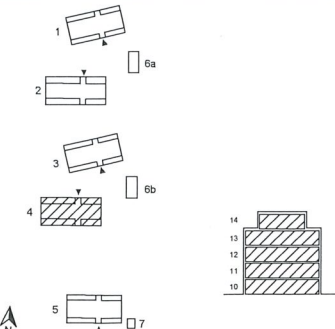

A	ARKITEKTLAGET SKÅNE AB	tel. 042-199600
K	BYGGKONSTRUKTIONER AB	tel. 036-161616
VS	REJLERS SVERIGE AB	tel. 0771-780000
V	BRAVIDA SVERIGE AB	tel. 042-167650
EL	ROWIDA AB	tel. 040-314067
M	LANDSCAPE SYD AB	tel. 042-215090




Arkitekt laget DROTNINGGATAN 92
252 21 HELSINGBORG
ARKITEKTLAGET.SE


UPPFÖRARNR 18174	RITADKONSTR. AV BH	HANDLAGGARE BH
---------------------	-----------------------	-------------------

DATUM
2020-02-07
ANSVARIG
AJ
NYBYGGNAD BOSTÄDER


Hus 4, plan 10-14, takplan
SKALA
/A1
/A3
NUMMER
A-40-1-400
BET
D

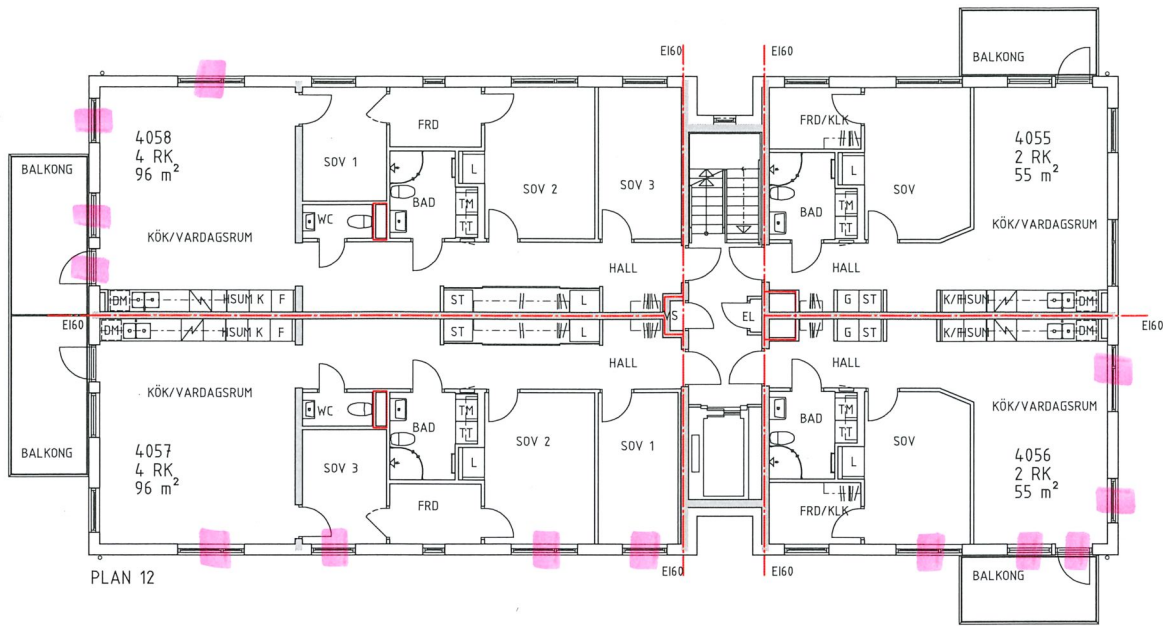


PLAN 12

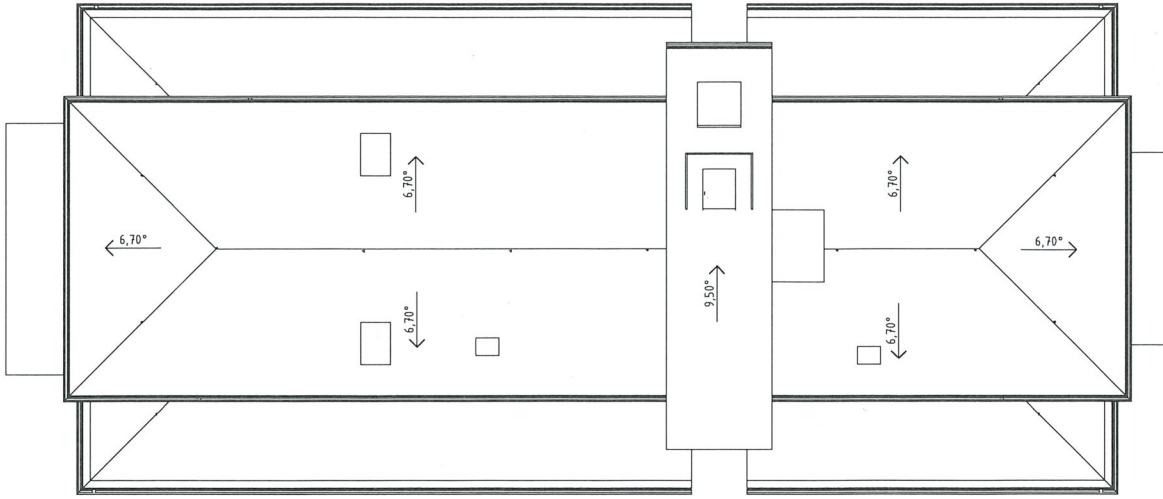


TAKPLAN

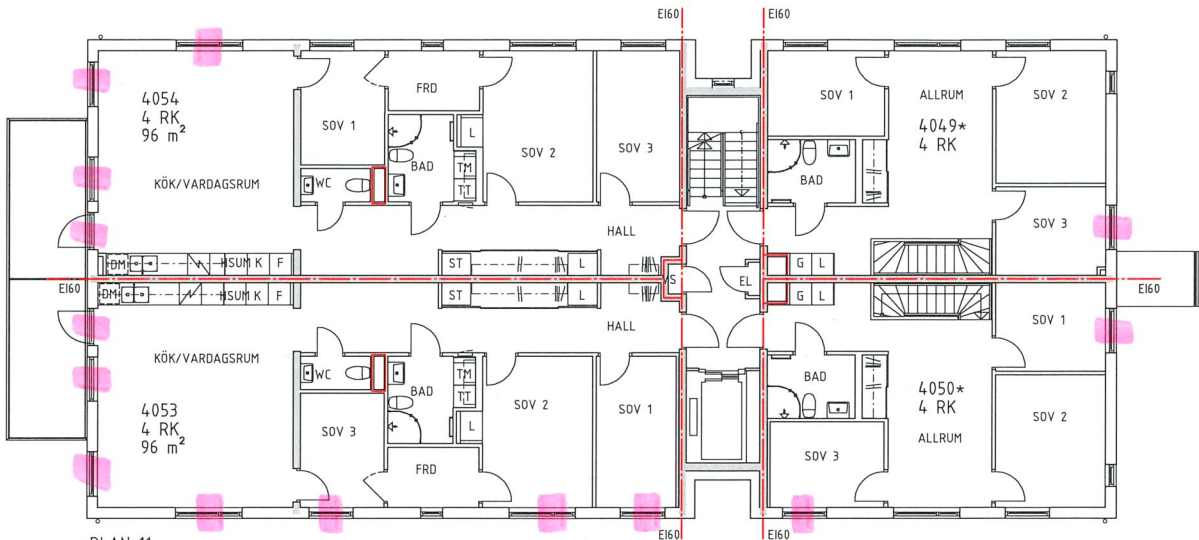


PLAN 11

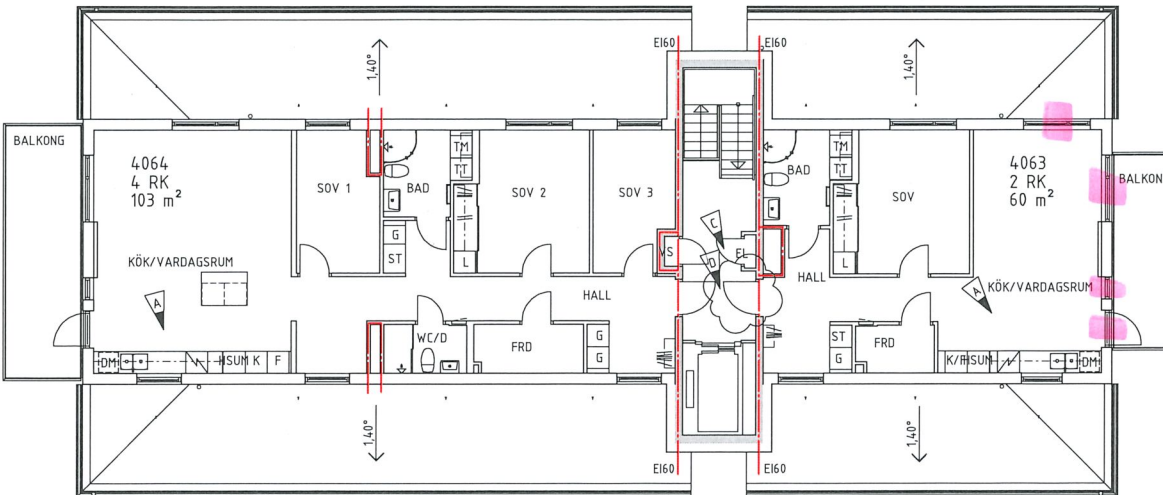

PLAN 14

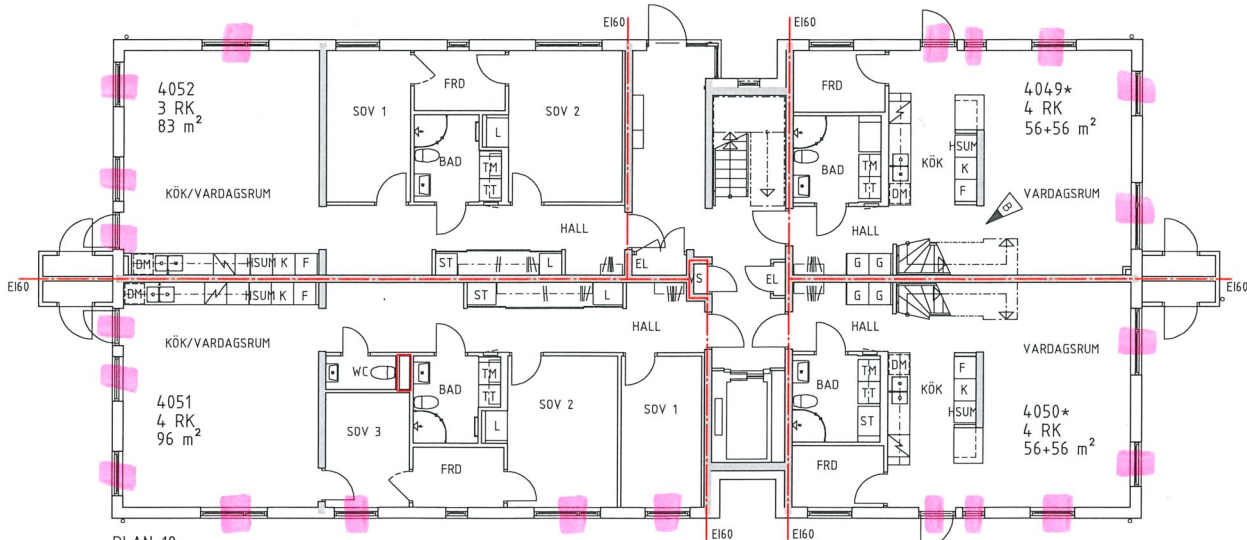

PLAN 10

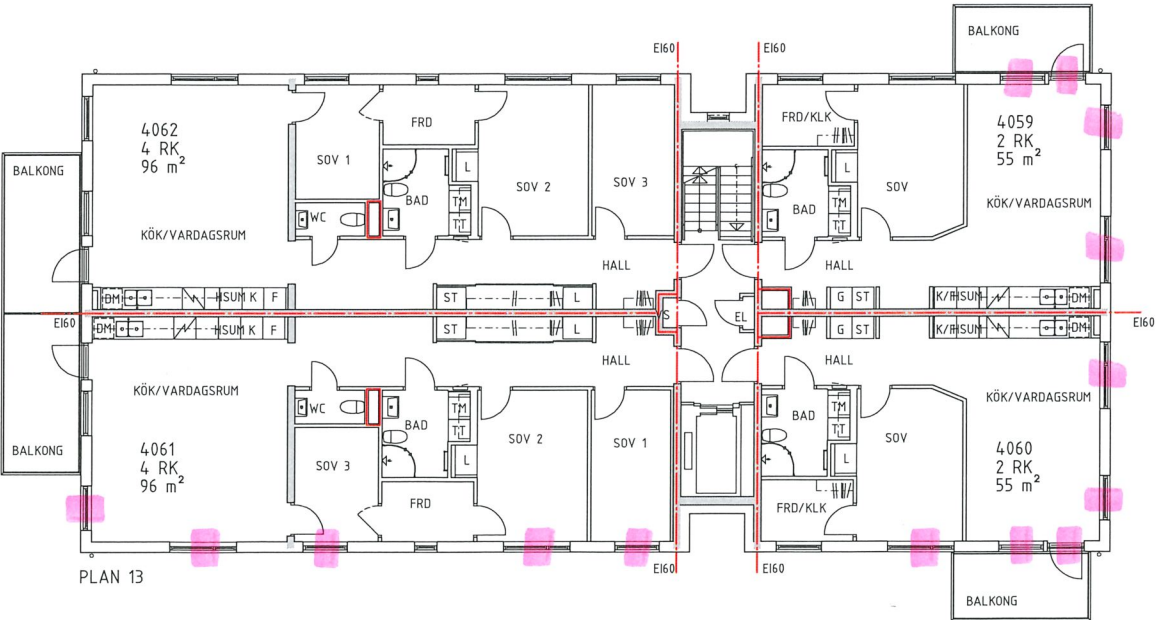

PLAN 13



ANVISNINGAR

SITUATIONSPLAN OCH YTTRE PLANERING ENLIGT MARKHANDLINGAR.

BRANDSKYDD, SE ÄVEN BRANDSKYDDSBESKRIVNING.
— = EI60

KONTRASTMARKERING AVSEENDE ENTRÉDÖRRAR, TRAPPOR OCH RAMPOR GÖRS ENL. BBR MED EN LJUSHETSKONTRAST PÅ MINST 0,40 ENHETER.


ARMBÅGSKONTAKT (AK) SOM STYR DÖRRÖPPINGSAUTOMATIK PLACERAS PÅ HÖJD C/C 800MM ÖVER +FG / MARKNIVÅ.

D	RevPM7	2020-09-17	BH
C	RevPM6	2020-08-24	BH
B	RevPM4	2020-05-11	BH
A	RevPM3	2020-03-05	BH
BET	ÄNDRINGEN AVSER	DATUM	SIGN

BYGGHANDLING

VATTENBRYNET

KLAGSHAMN 41:30

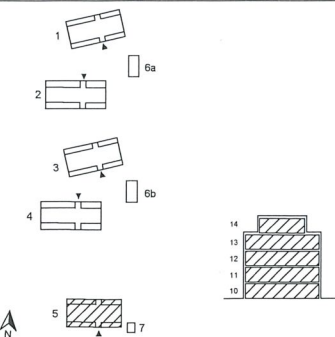

A	ARKITEKTLAGET SKÅNE AB	tel. 042-199600
K	BYGGKONSTRUKTIONER AB	tel. 036-161616
VS	REJLERS SVERIGE AB	tel. 0771-780000
V	BRAVIDA SVERIGE AB	tel. 042-167650
EL	ROWIDA AB	tel. 040-314067
M	LANDSCAPE SYD AB	tel. 042-215090




**Arkitekt
laget** DROTNINGGATAN 92
252 21 HELSINGBORG
ARKITEKTLAGET.SE

UPPDRAGS- NR 18174	RITADKONSTR. AV BH	HANDLAGGARE BH
DATUM 2020-02-07	ANSVARIG AJ	


NYBYGGNAD BOSTÄDER

Hus 5, plan 10-14, takplan


SKALA 1:100 1:200	NUMMER /A1 /A3	A-40-1-500	BET D
-------------------------	----------------------	------------	----------

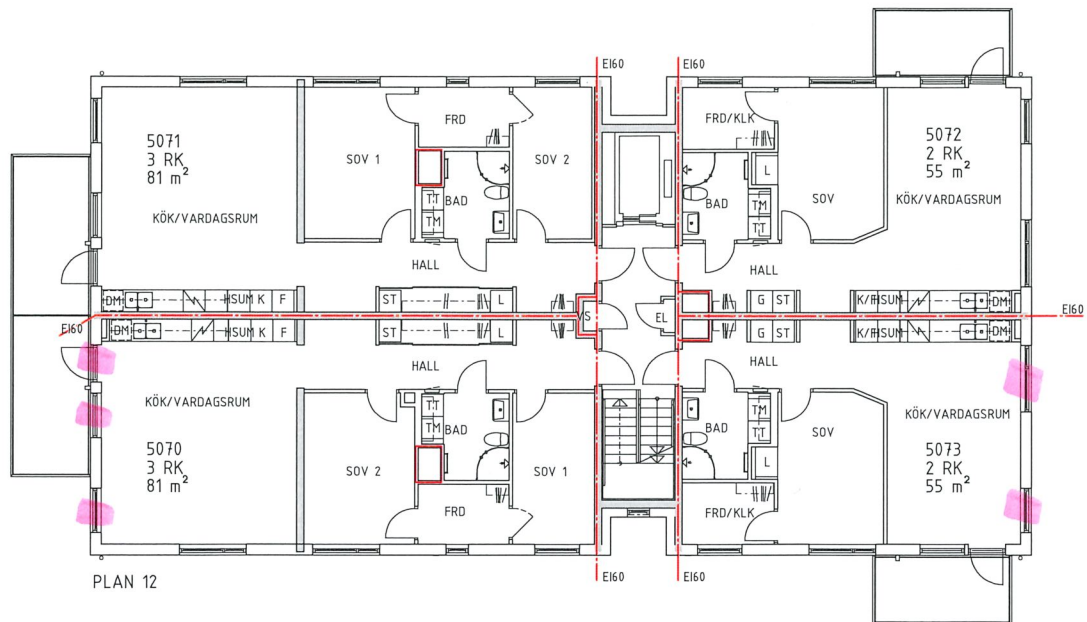


PLAN 12

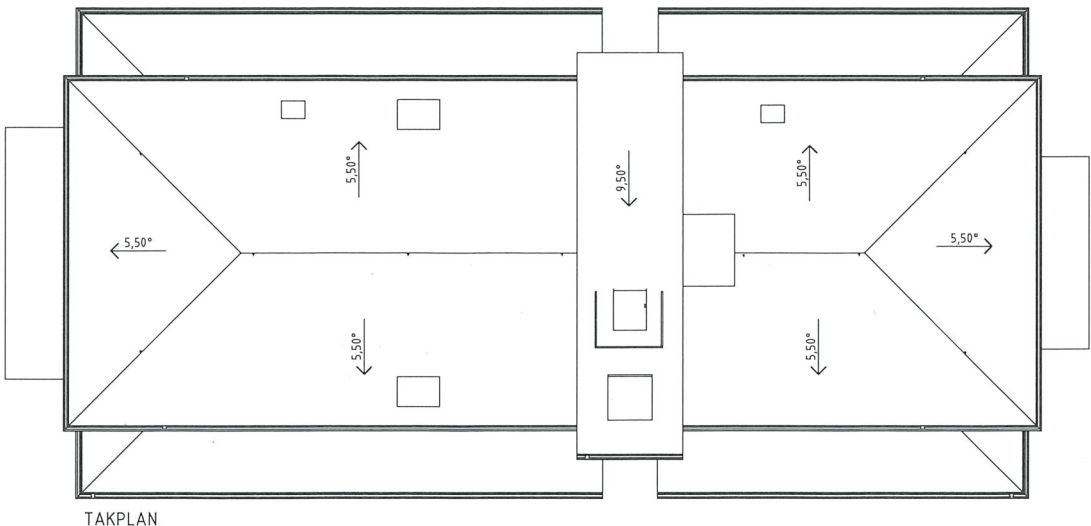


TAKPLAN

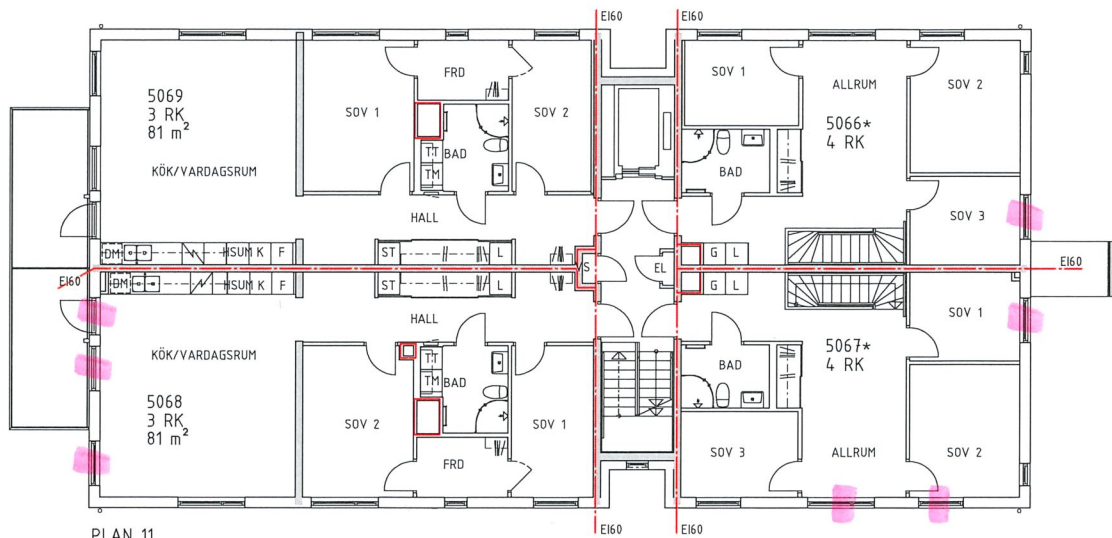


PLAN 11

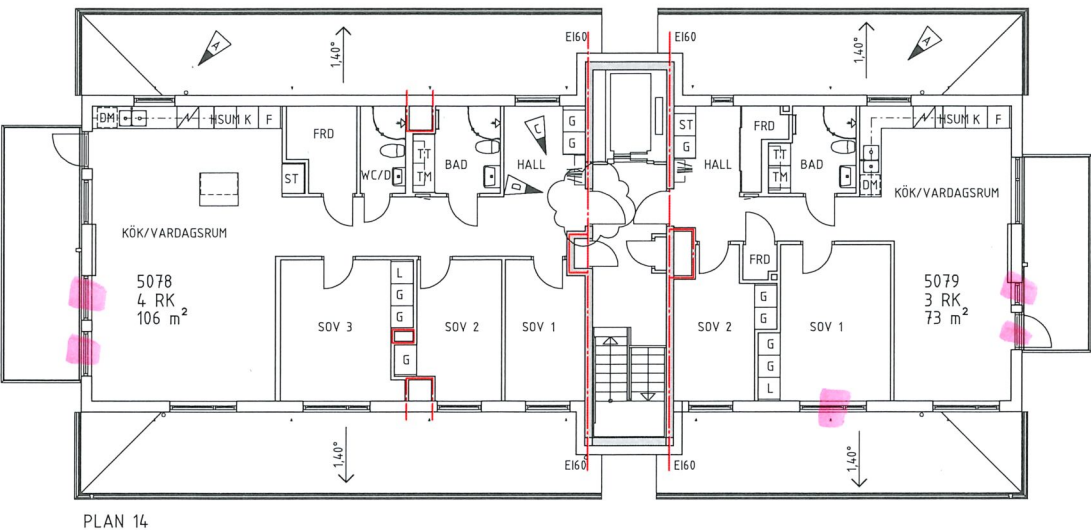

PLAN 14

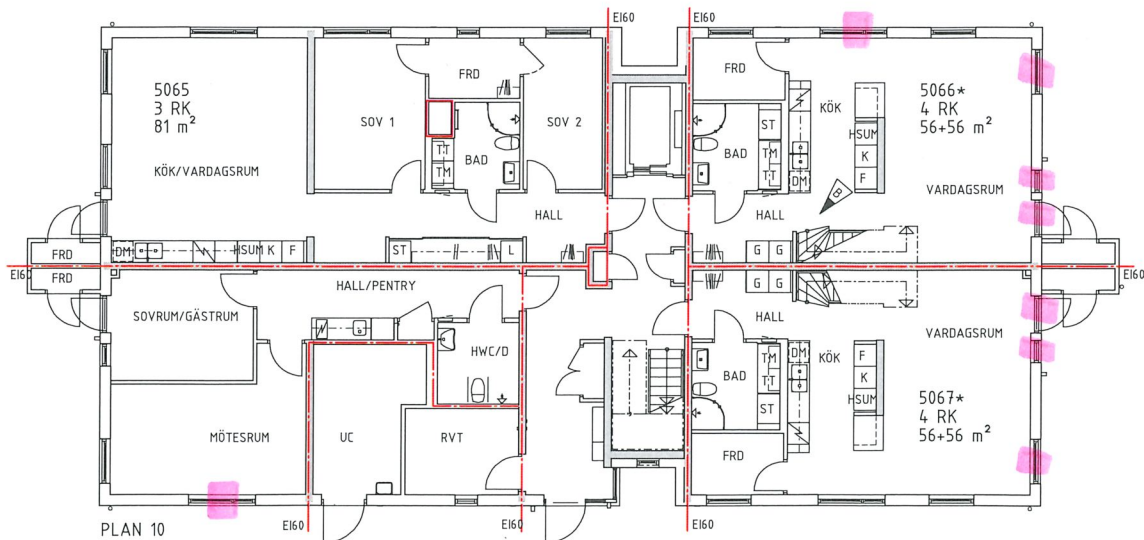

PLAN 10

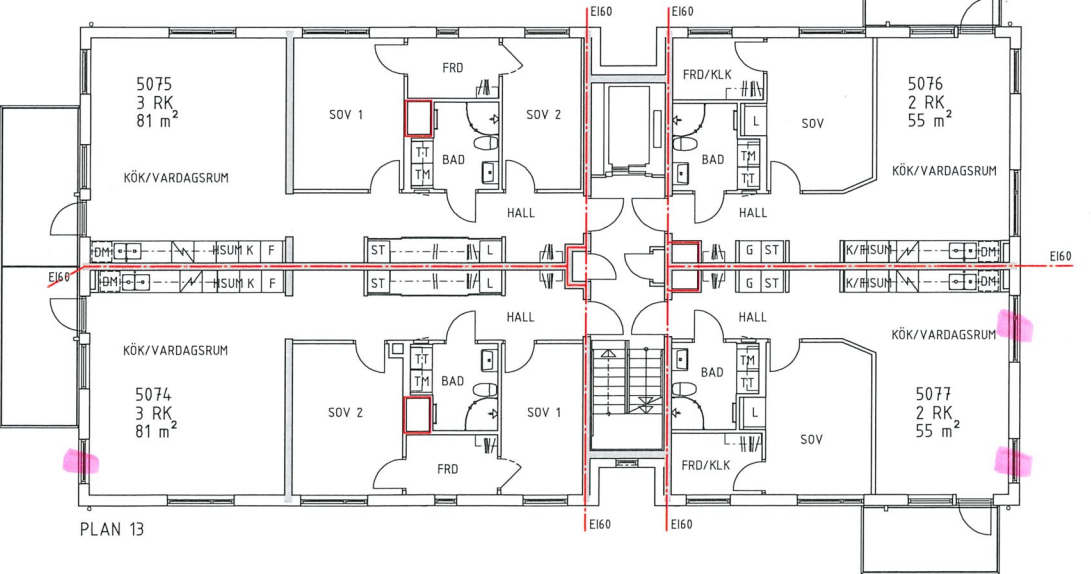

PLAN 13

