















MATERIELLISTA

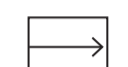Litt Namn

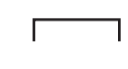Befintligt material

- A-BEF Asfalt, befintlig som bevaras
-  Betongkantsten, befintlig som bevaras
- GR-BEF Gräsmatta, befintlig som bevaras. (Där sättningar förekommer justeras gräsmattan.)
-  Träd, befintligt som bevaras (ungefärlig placering)
-  Solitärbuske, befintlig som bevaras (ungefärlig placering)
- PL-BEF Plantering, befintlig som bevaras
-  Häck, befintlig som bevaras
- NATURMARK Naturmark, befintlig som bevaras och gallras efter överrenscommelse
-  Trappa, befintlig som bevaras
- DB-BEF Dagvattenbrunn, befintlig som bevaras
-  Stolparmatur, befintlig som bevaras (ungefärlig placering)
-  Handledare, befintlig som bevaras (finns i anslutning till trappa)
-  Cykelställ, befintligt som bevaras
-  Storsten, befintlig som bevaras
-  Julgransfot, befintlig som bevaras
-  SAND Låda för halkbekämpning, befintlig som bevaras
-  Stödmur, befintlig som bevaras
- AGR-BEF Gräsarmering, befintlig som bevaras
- BTG-BEF Betongmarksten, befintlig som bevaras


Nytt material

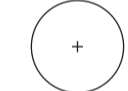- BTG1 Betongmarksten, likt etapp 1
- BTG2 Betongmarksten 350x350, ljusgrå
- SM Stenmjöl
- STGS Storgatsten i granit, läggs som fris runt stenmjölgångar, likt etapp 1.
-  Träd, som planteras - inklusive trästörar och sadeljord för uppbindning.
-  Solitärbuske som planteras
- PL Plantering, ny som anläggs
- GR Gräsmatta, ny som anläggs


C/K Cortenstål, anläggs som kant vid droppfris vid fasad, likt Erapp 1.
Krossmaterial/makadam, 8-16

 KS

Spaljé, byggs lik befintlig spaljé vid uteplatser, (vid samvaroyta i naturmark)

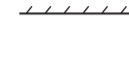 A

Staket/spaljé, renoveras likt etapp 1, höjder och typ avgörs i samråd med beställaren.

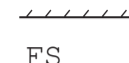 B

FS Formbar sand


S Strid sand

Trälåda för leksaker vid sandlåda.

Utrustning

 U2 Sofa med armstöd, Scandinavia NF2301 - Lappset

 U3 Bord, Scandinavia NF2291M - Lappset

 U1 Hammock, Imse NFJ2131 - Lappset

 Armatur, Pollare Maxime - Zobra Noral

REVIDERING:


- Vid samtliga entréer placeras bänk istället för soffa med armstöd.
- Samtliga murar vid entréer bevaras, befintlig spaljé byts ut mot ny.

Kommentarer:

Gestaltningförslaget har baserat på Markplaneringsplan skala 1:200 daterad 1990-02-23 från L. Crammer Projekteringsbyrå AB. Inga ändringar görs på befintliga mått på kör- och gångvägar eller planteringar i anslutning till fasader. Befintliga mått ligger till grund för renoveringsförslaget.

Avvikelser kan förekomma mellan gestaltningförslaget och verkligheten. Vi rekommenderar därför att kontroll utförs på plats innan mängdning.

- Nya planteringsytor anläggs med Hasselfors trädgårdsjord E 0717 el liknanden.
- Stubbar från avverkade träd tas bort.
- Solitärbuskar placeras så att det inte står mitt framför lägenhetsfönster.
- För lekutrustning se separat ritning.

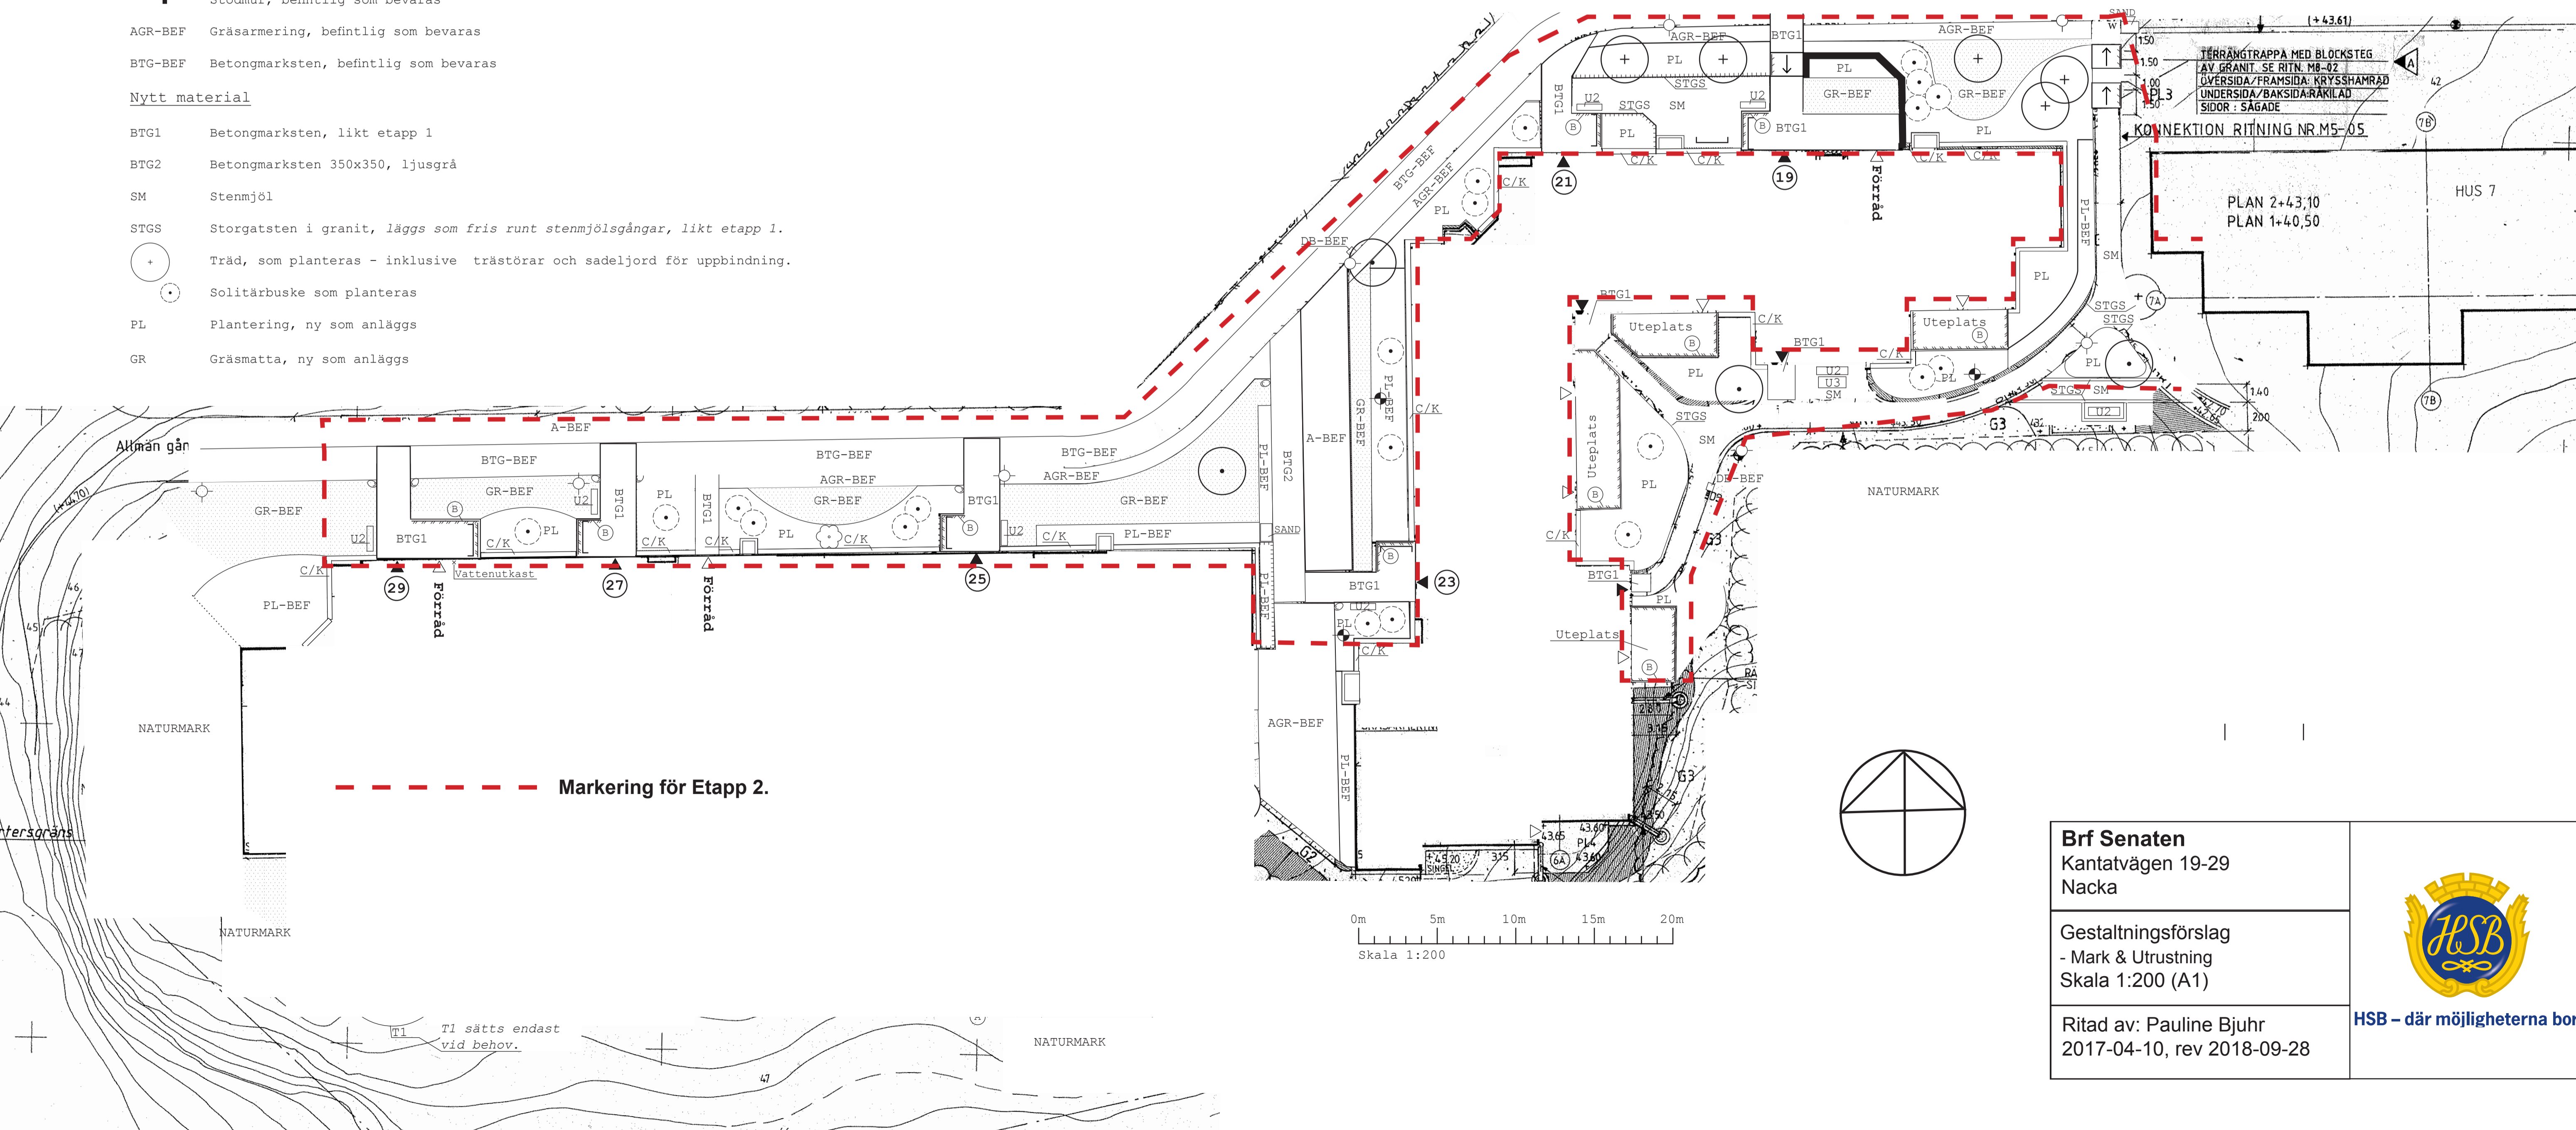

TERRÄNGTRAPPA MED BLOCKSTEG
AV GRANIT. SE RITN. M8-02
ÖVERSIDA/FRANSIDA: KRYSSHAMRÄD
UNDERSIDA/BAKSIDA: RÄKILAD
SIDOR: SÄGADE

KONNEKTION RITNING NR.M5-05

PLAN 2+4,3,10
PLAN 1+40,50

HUS 7

<p>Brf Senaten Kantatvägen 19-29 Nacka</p>		
<p>Gestaltningförslag - Mark & Utrustning Skala 1:200 (A1)</p>		
<p>Ritad av: Pauline Bjuhr 2017-04-10, rev 2018-09-28</p>		
<p>HSB - där möjligheterna bor</p>		


VÄXTLISTA

Litt	Vetenskapligt namn	svenskt namn	kvalitet	c/c	antal
Träd					
T1	Magnolia kobus	japansk magnolia	högstam 3x kl 12-14		0
T2	Malus floribunda 'Royalty'	purpurapel	högstam 3x kl 12-14		2
T3	Prunus sargentii 'Rancho'	bergskörbär	högstam 3x kl 14-16		0
T4	Quercus robur 'Koster' (syn. 'Fast.Koster')	pelarek	solitär 4x kl 300-350		3
T5	Sorbus ulleungensis 'Dodong' E,	ullunggrön	högstam 3x kl 14-16		0
Solitärbuskar					
B1	Cornus alba 'Ivory Halo'	vitbrokig kornell	sol 3x kl 100-125	solitär	0
B2	Corunus mas	körbärskornell	sol 3x kl 150-175	solitär	3
B3	Euonymus alatus	vångad benved	sol 3x kl 80-100	solitär	0
B4	Euonymus planipes	körbärbenved	sol 3x kl 125-150	solitär	2
B5	Fothergilla major 'Blue Shadow'	häxal	sol co/kl 60-80	solitär	2
B6	Hamamelis x int. 'Arnolds Promise'	hybridtrollhassel	sol 3x kl 125-150	solitär	0
B7	Hydrangea paniculata 'Grandiflora'	syrenhortensia	sol 3x kl 100-125	solitär	2
B8	Hydrangea paniculata 'Wim's Red'	syrenhortensia	sol 3x kl 100-125	solitär	2
B9	Magnolia stellata 'Royal Star'	stjärnmagnolia	sol 3x kl 125-150	solitär	2
B10	Malus tor. v. sar fk Eskilstuna E	bukettapel	sol 3x kl 100-125	solitär	0
B11	Physocarpus opul 'Summerwine'	rödbl. smällspirea	sol 3x kl 125-150	solitär	2
B12	Rhododendron 'Cunningham's White'	parkrhododendron	sol 3x kl 80-90	solitär	5
B13	Rosa 'Aicha'	buskros	sol A-kval		0
B14	Viburnum plicatum 'Mariesii'	japanskt olvon	sol 3x kl 100-125	solitär	1
Buskar					
B15	Aronia melanocarpa Glorie® E	svartaronia	busk co 3,5l	40	0
B16	Lonicera caerulea var. Kam. ANJA E	blåbärstry	busk co 3,5l	60	260
B17	Malus tor. v. sar fk Eskilstuna E	bukettapel	busk co 3,5 l	70	70
B18	Prunus laurocerasus 'Otto Luykens'	lagerhägg	busk co/kl 50-60	80	35
B19	Spiraea betulifolia 'Tor' E	björkspirea	busk co 3,5l	70	180
B20	Spiraea japonica 'Little Princess' E	dvärgpraktspirea	busk co 3,5l	50	45
B21	Stefanandra incisa 'Crispa' liten	stefanandra	busk co 3,5l	60	50
B22	Symphoricarpos albus - 'Arvid' E	tuvsnöbär	busk co 3,5l	50	0
B23	Symphoricarpos albus 'Hancock'	hybridsnöbär	busk co 3,5l	80	0
Klättrväxter					
K1	Clematis 'Georg' PBR E	klematis	A-kval	solitär	4
K2	Clematis 'Paul Farges'	klematis	A-kval	solitär	3
K3	Lonicera periclymenum 'Serotina'	skogskaprifol	A-kval	solitär	4

P1	Actaea simplex 'Brunette'	Perenner/prydnadsgräs			
P2	Alchemilla alpina	höstsilverax	11x11	50	0
P3	Alchemilla mollis	fjälldaggkäpa	9x9	30	155
P4	Aruncus aethusifolius	jättedaggkäpa	9x9	35	0
P5	Bergenia cordifolia 'Vinterglöd'	koreansk plymspirea	9x9	35	35
P6	Brunnera macrophylla	hjärtbergenia	11x11	35	85
P7	Brunnera macrophylla 'Jack Frost'	kaukasisk förgetmigej	9x9	35	85
P8	Calamagrostis acu. 'Karl Foerster'	kaukasisk förgetmigej	9x9	35	55
P9	Geranium 'Ballerina' (Cinereum-Gr.)	tuvrör	21	50	0
P10	Geranium macrorrhizum	jordnäva	9x9	35	0
P11	Geranium sanguineum 'Max Frei'	flocknäva	9x9	35	75
P12	Hakonechloa macra	blodnäva	9x9	35	50
P13	Heuchera Ebony & Ivory	hakonegräs	9x9	35	50
P14	Hosta 'Halcyon'	alunrot	9x9	30	0
P15	Hylotelephium telephium 'Herbstfreude'	blåfunkia	9x9	35	35
P16	Nepeta x faassenii 'Walkers Low'	kärleksört	9x9	35	0
P17	Omphalodes verna	kantnepeta	9x9	35	0
P18	Tellima grandiflora	ormöga	9x9	30	0
P19	Tiarella cordifolia	anagrambräcka	9x9	35	10
P20	Waldsteinia ternata	spetsmossa	9x9	30	55
		gullgröna	9x9	30	165

Lök	L1	Chionodoxa luciliae 'Alba'	stor värstjärna	800
	L2	Narcissus 'Thalia'	orkidénarciss	50
	L3	Narcissus x incompa. 'White Lady'	stjärnnarciss	0
	L4	Scilla siberica	rysk blåstjärna	600

- Träd, befintligt som bevaras
- Solitärbuske, befintlig som bevaras
- Häck, befintlig som bevaras
- Träd, nytt som planteras
- Solitärbuske, ny som planteras

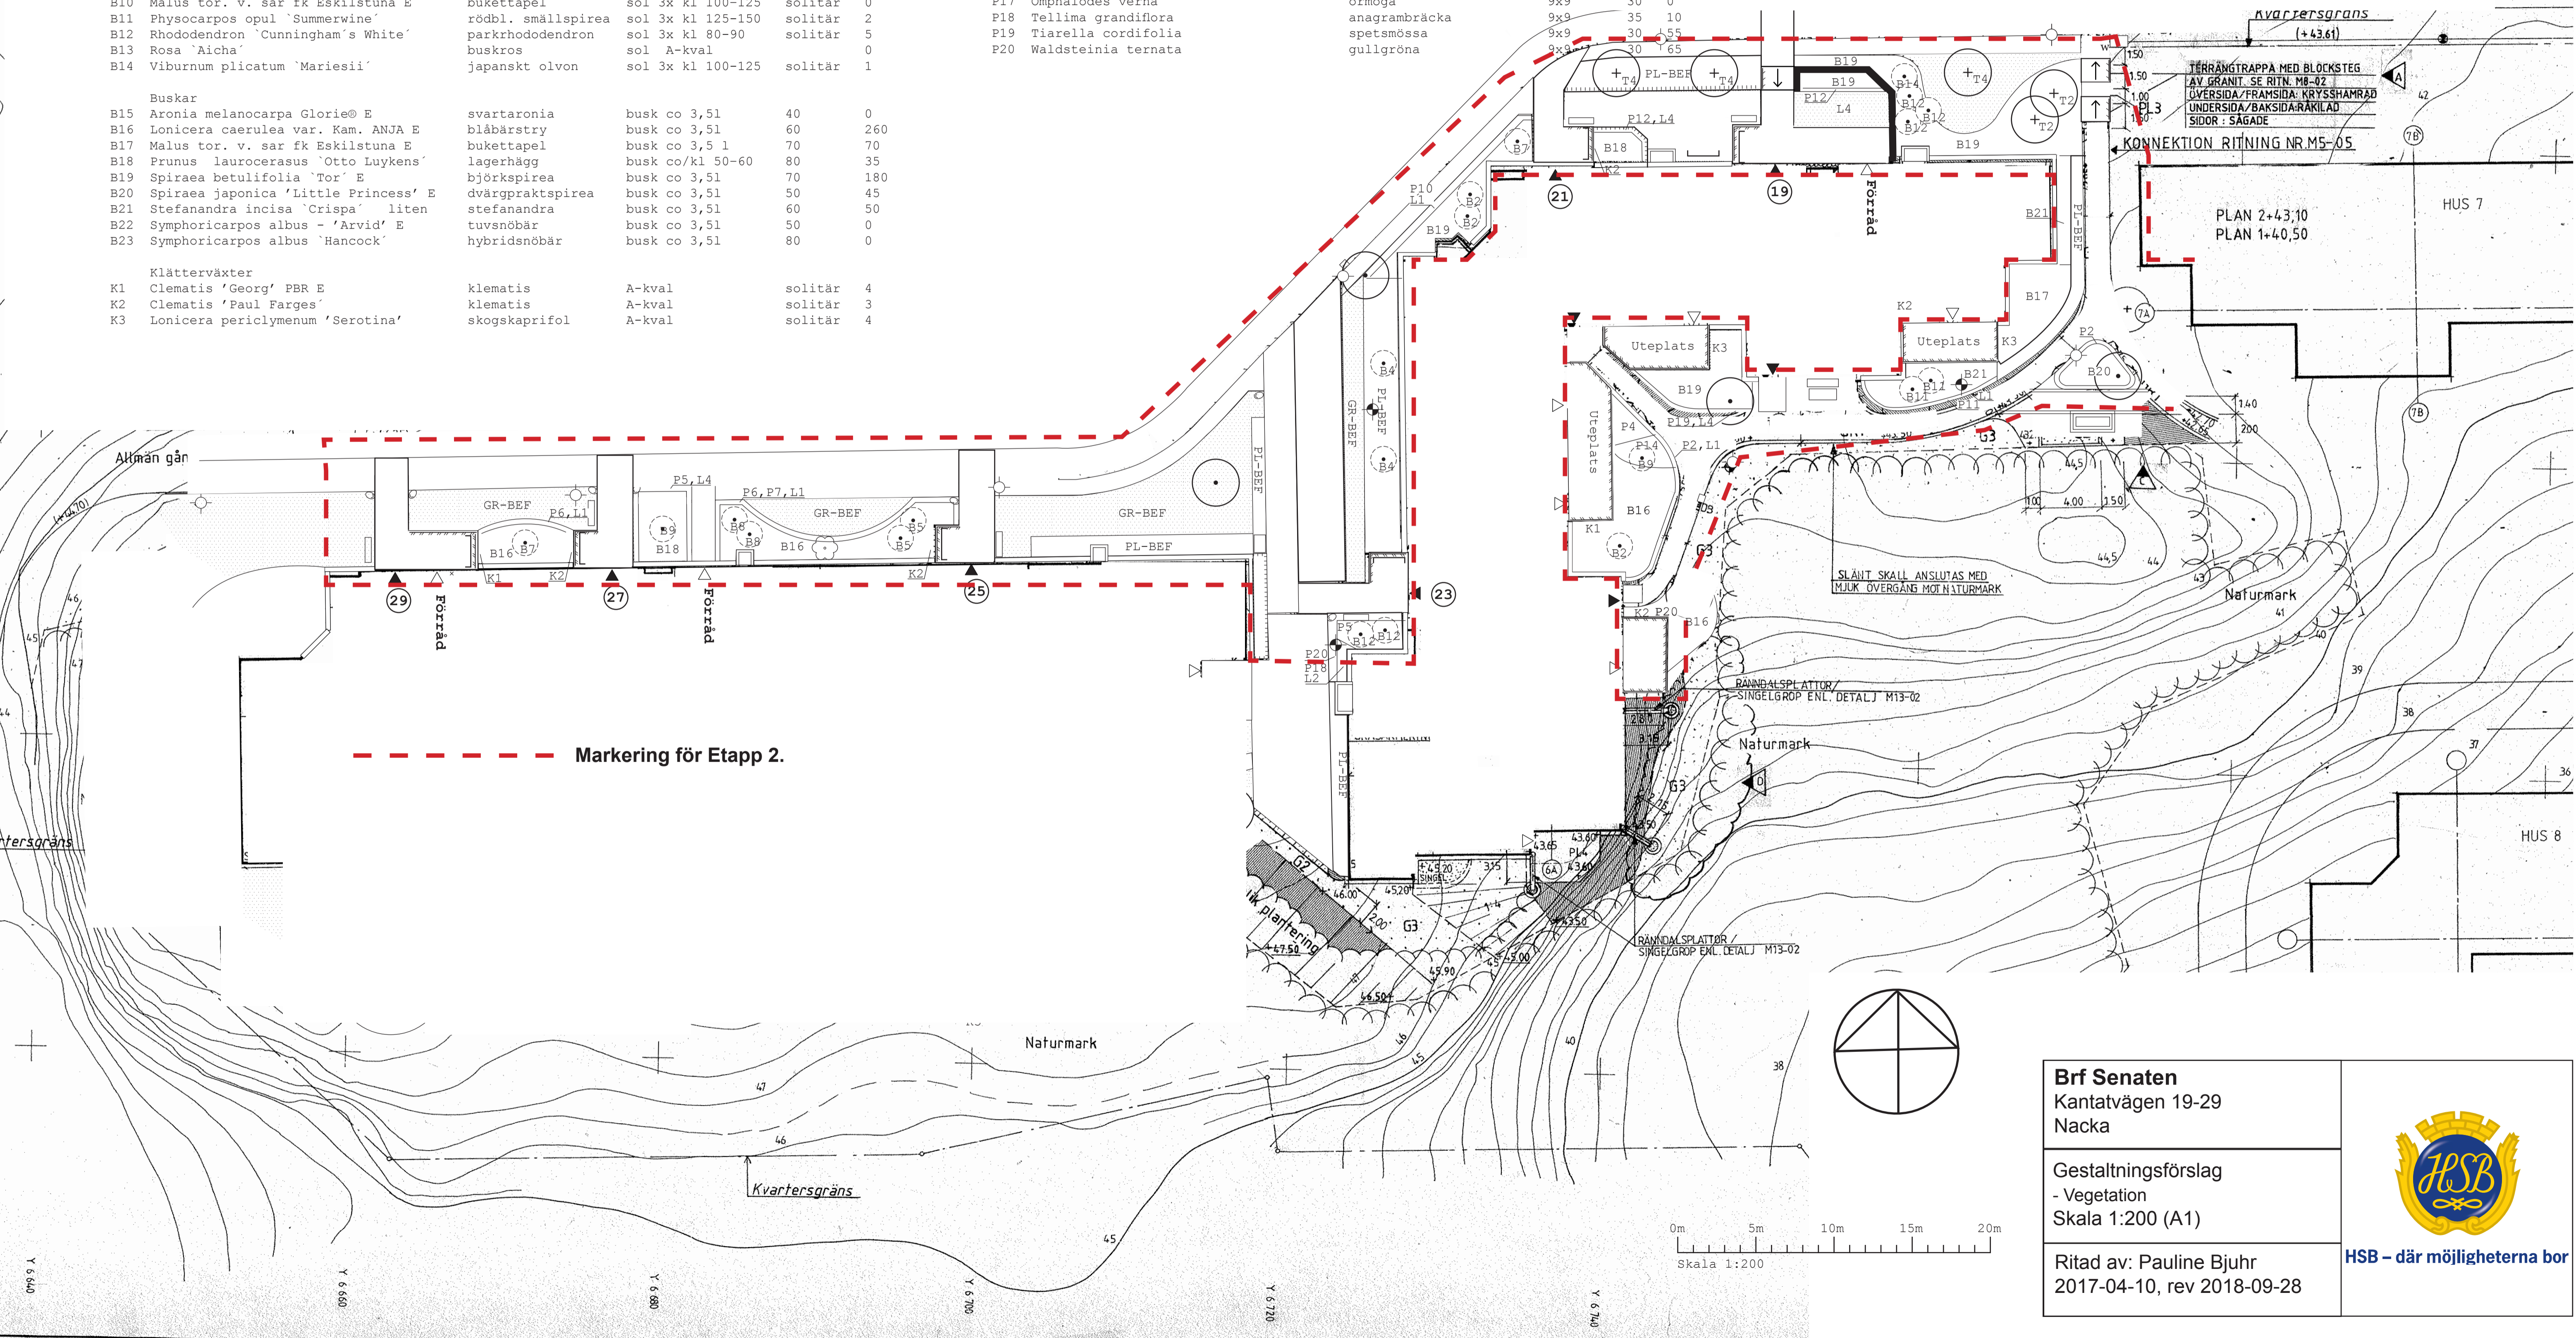


Brf Senaten
Kantatvägen 19-29
Nacka

Gestaltningförslag
- Vegetation
Skala 1:200 (A1)

Ritad av: Pauline Bjuhr
2017-04-10, rev 2018-09-28

HSB - där möjligheterna bor

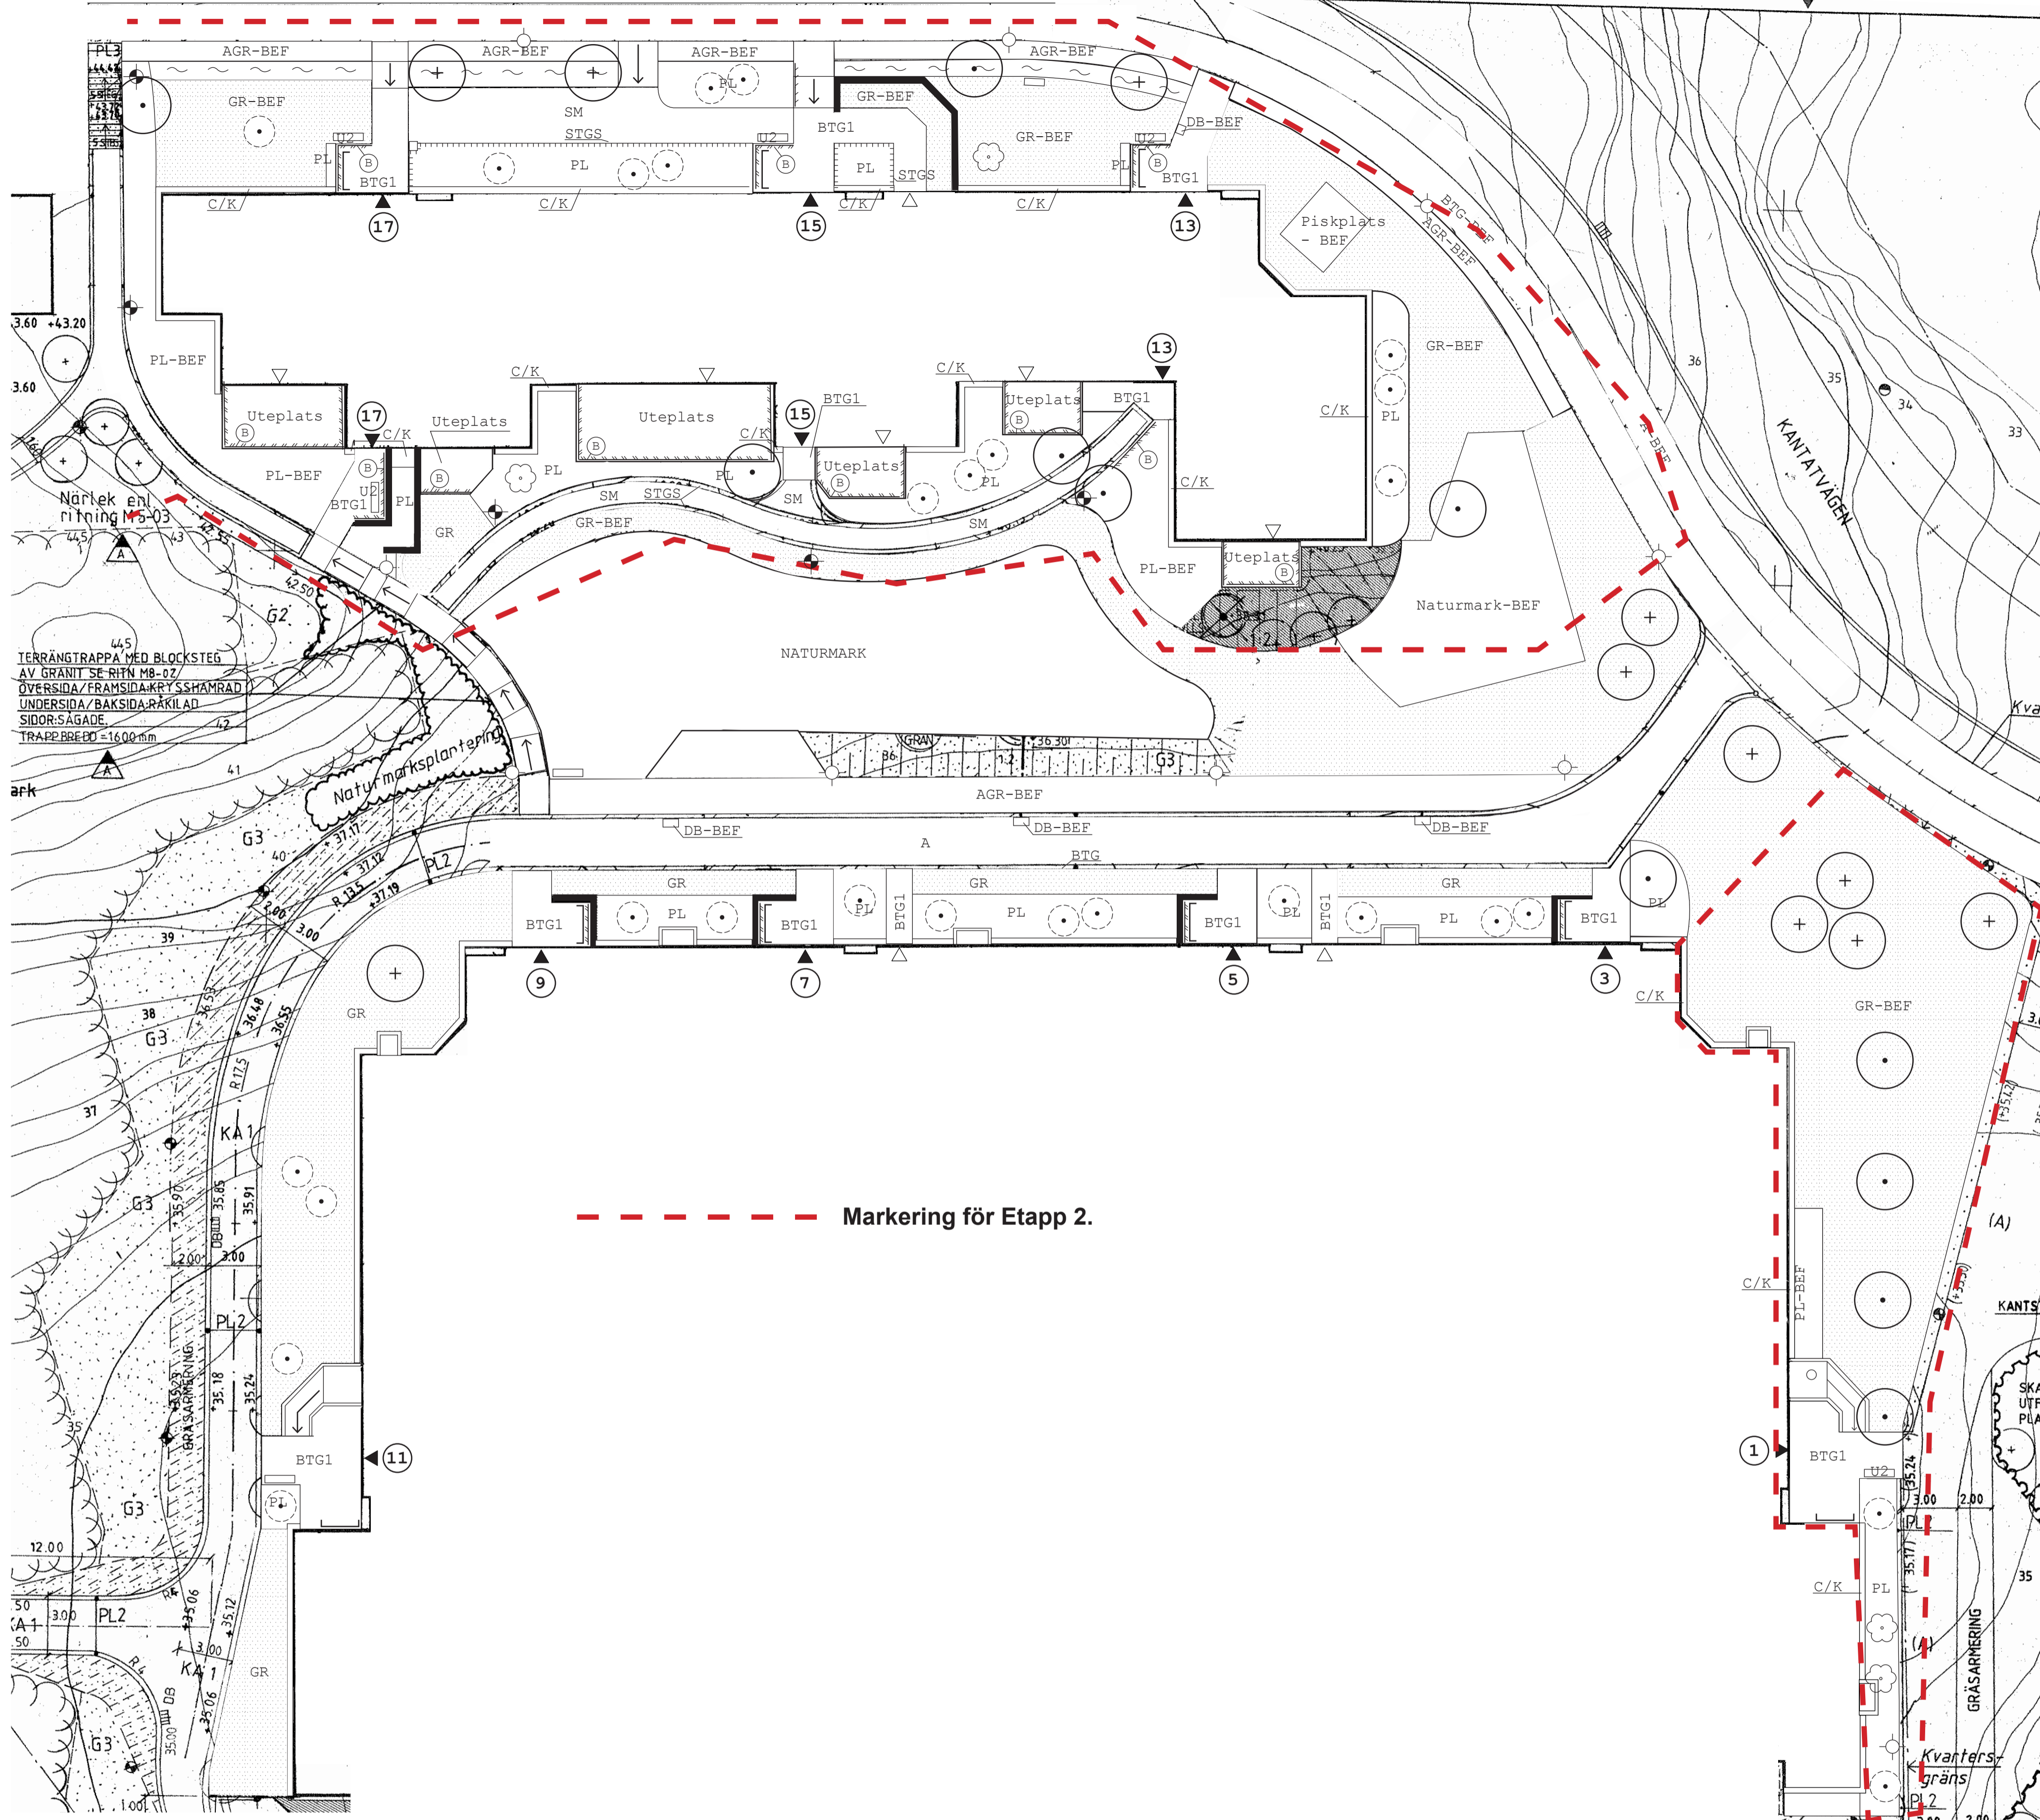

TERRÄNGTRAPPA MED BLOCKSTEG AV GRANIT SE RITN M8-02 ÖVERSIDA/FRANSIDA-KRYSSHÄMRAD UNDERSIDA/BAKSIDA-KÄKILAD SIDOR-SÄGADE TRAPPBREDD = 16,00 m



--- Markering för Etapp 2.

Kommentarer:


- Gestaltungsforlaget har baserat på Mark-planeringsplan skala 1:200 daterad 1990-02-23 från L. Crammer Projekteringsbyrå AB. Inga ändringar görs på befintliga mått på kör- och gångvägar eller planteringar i anslutning till fasader. Befintliga mått ligger till grund för renoveringsforlaget.
- Avvikelse kan förekomma mellan gestaltungsforlaget och verkligheten. Vi rekommenderar därför att kontroll utförs på plats innan mängdning.
- Nya planeringsytor anläggs med Hasselfors trädgårdsjord E 0717 el liknanden.
- Stubbar från avverkade träd tas bort.
- Solitärbuskar placeras så att det inte står mitt framför lägenhetsfönster.
- För lekutrustning se separat ritning.

MATERIELLISTA

Litt	Namn
Befintligt material	
A-BEF	Asfalt, befintlig som bevaras
KS	Betongkantsten, befintlig som bevaras
GR-BEF	Gräsmatta, befintlig som bevaras. (Där sättningar förekommer justeras gräsmattan.)
○	Träd, befintligt som bevaras (ungefärlig placering)
⊙	Solitärbuske, befintlig som bevaras (ungefärlig placering)
PL-BEF	Plantering, befintlig som bevaras
~	Häck, befintlig som bevaras
NATURMARK	Naturmark, befintlig som bevaras och gallras efter överrensommelse
▭	Trappa, befintlig som bevaras
DB-BEF	Dagvattenbrunn, befintlig som bevaras
⊕	Stolparmatur, befintlig som bevaras (ungefärlig placering)
—	Handledare, befintlig som bevaras (finns i anslutning till trappa)
□	Cykelställ, befintligt som bevaras
○	Storsten, befintlig som bevaras
⬤	Julgransfot, befintlig som bevaras
SAND	Låda för halkbekämpning, befintlig som bevaras
—	Stödmur, befintlig som bevaras
Nytt material	
BTG1	Betongmarksten, likt etapp 1
BTG2	Betongmarksten 350x350, ljusgrå
SM	Stenmjöl
STGS	Storgatsten i granit, läggs som fris runt stenmjölgångar, likt etapp 1.
○	Träd, som planteras - inklusive trästörar och sadeljord för uppbindning.
⊙	Solitärbuske som planteras
PL	Plantering, ny som anläggs
GR	Gräsmatta, ny som anläggs
C/K	Cortenstål, anläggs som kant vid droppfris vid fasad, likt Etapp 1. Krossmaterial/makadam, 8-16
KS	Kantsten, Typ. St Eriks 'Parkkantsten', betong 700x350x70 el likande.
Ⓐ	Spaljé, byggs lik befintlig spaljé vid uteplatser, (vid samvolyta i naturmark)
Ⓑ	Staket/spaljé, renoveras likt etapp 1, höjder och typ avgörs avgräns i samråd med beställaren.
FS	Formbar sand
S	Strid sand
	Trälåda för leksaker vid sandlåda.
Utrustning	
U2	Soffa med armstöd, Scandinavia NF2301 - Lappset
U3	Bord, Scandinavia NF2291M - Lappset
U1	Hammock, Imse NFJ2131 - Lappset
⬤	Armatur, Pollare Maxime - Zobra Noral
REVIDERING:	
- Vid samtliga entréer placeras bänk istället för soffa med armstöd.	
- Samtliga murar vid entréer bevaras, befintlig spaljé byts ut mot ny.	
- Gräsmatta under befintlig piskställning vid Kantatvågen 13.	

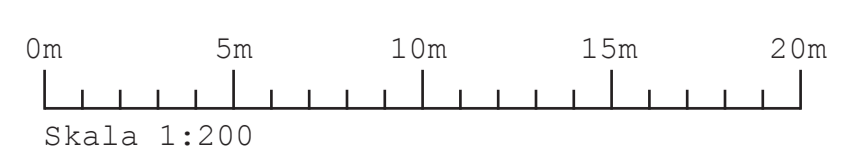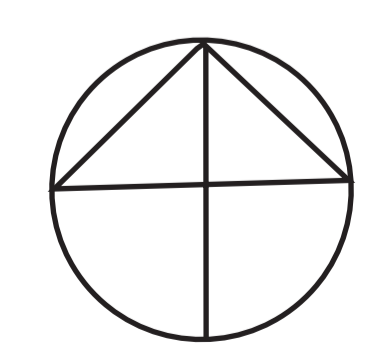



Brf Senaten Kantatvågen 1-17 Nacka		
Gestaltungsforslag - Mark & Utrustning Skala 1:200 (A1)		
Ritad av: Pauline Bjuhr 2017-04-10, rev 2018-09-28		

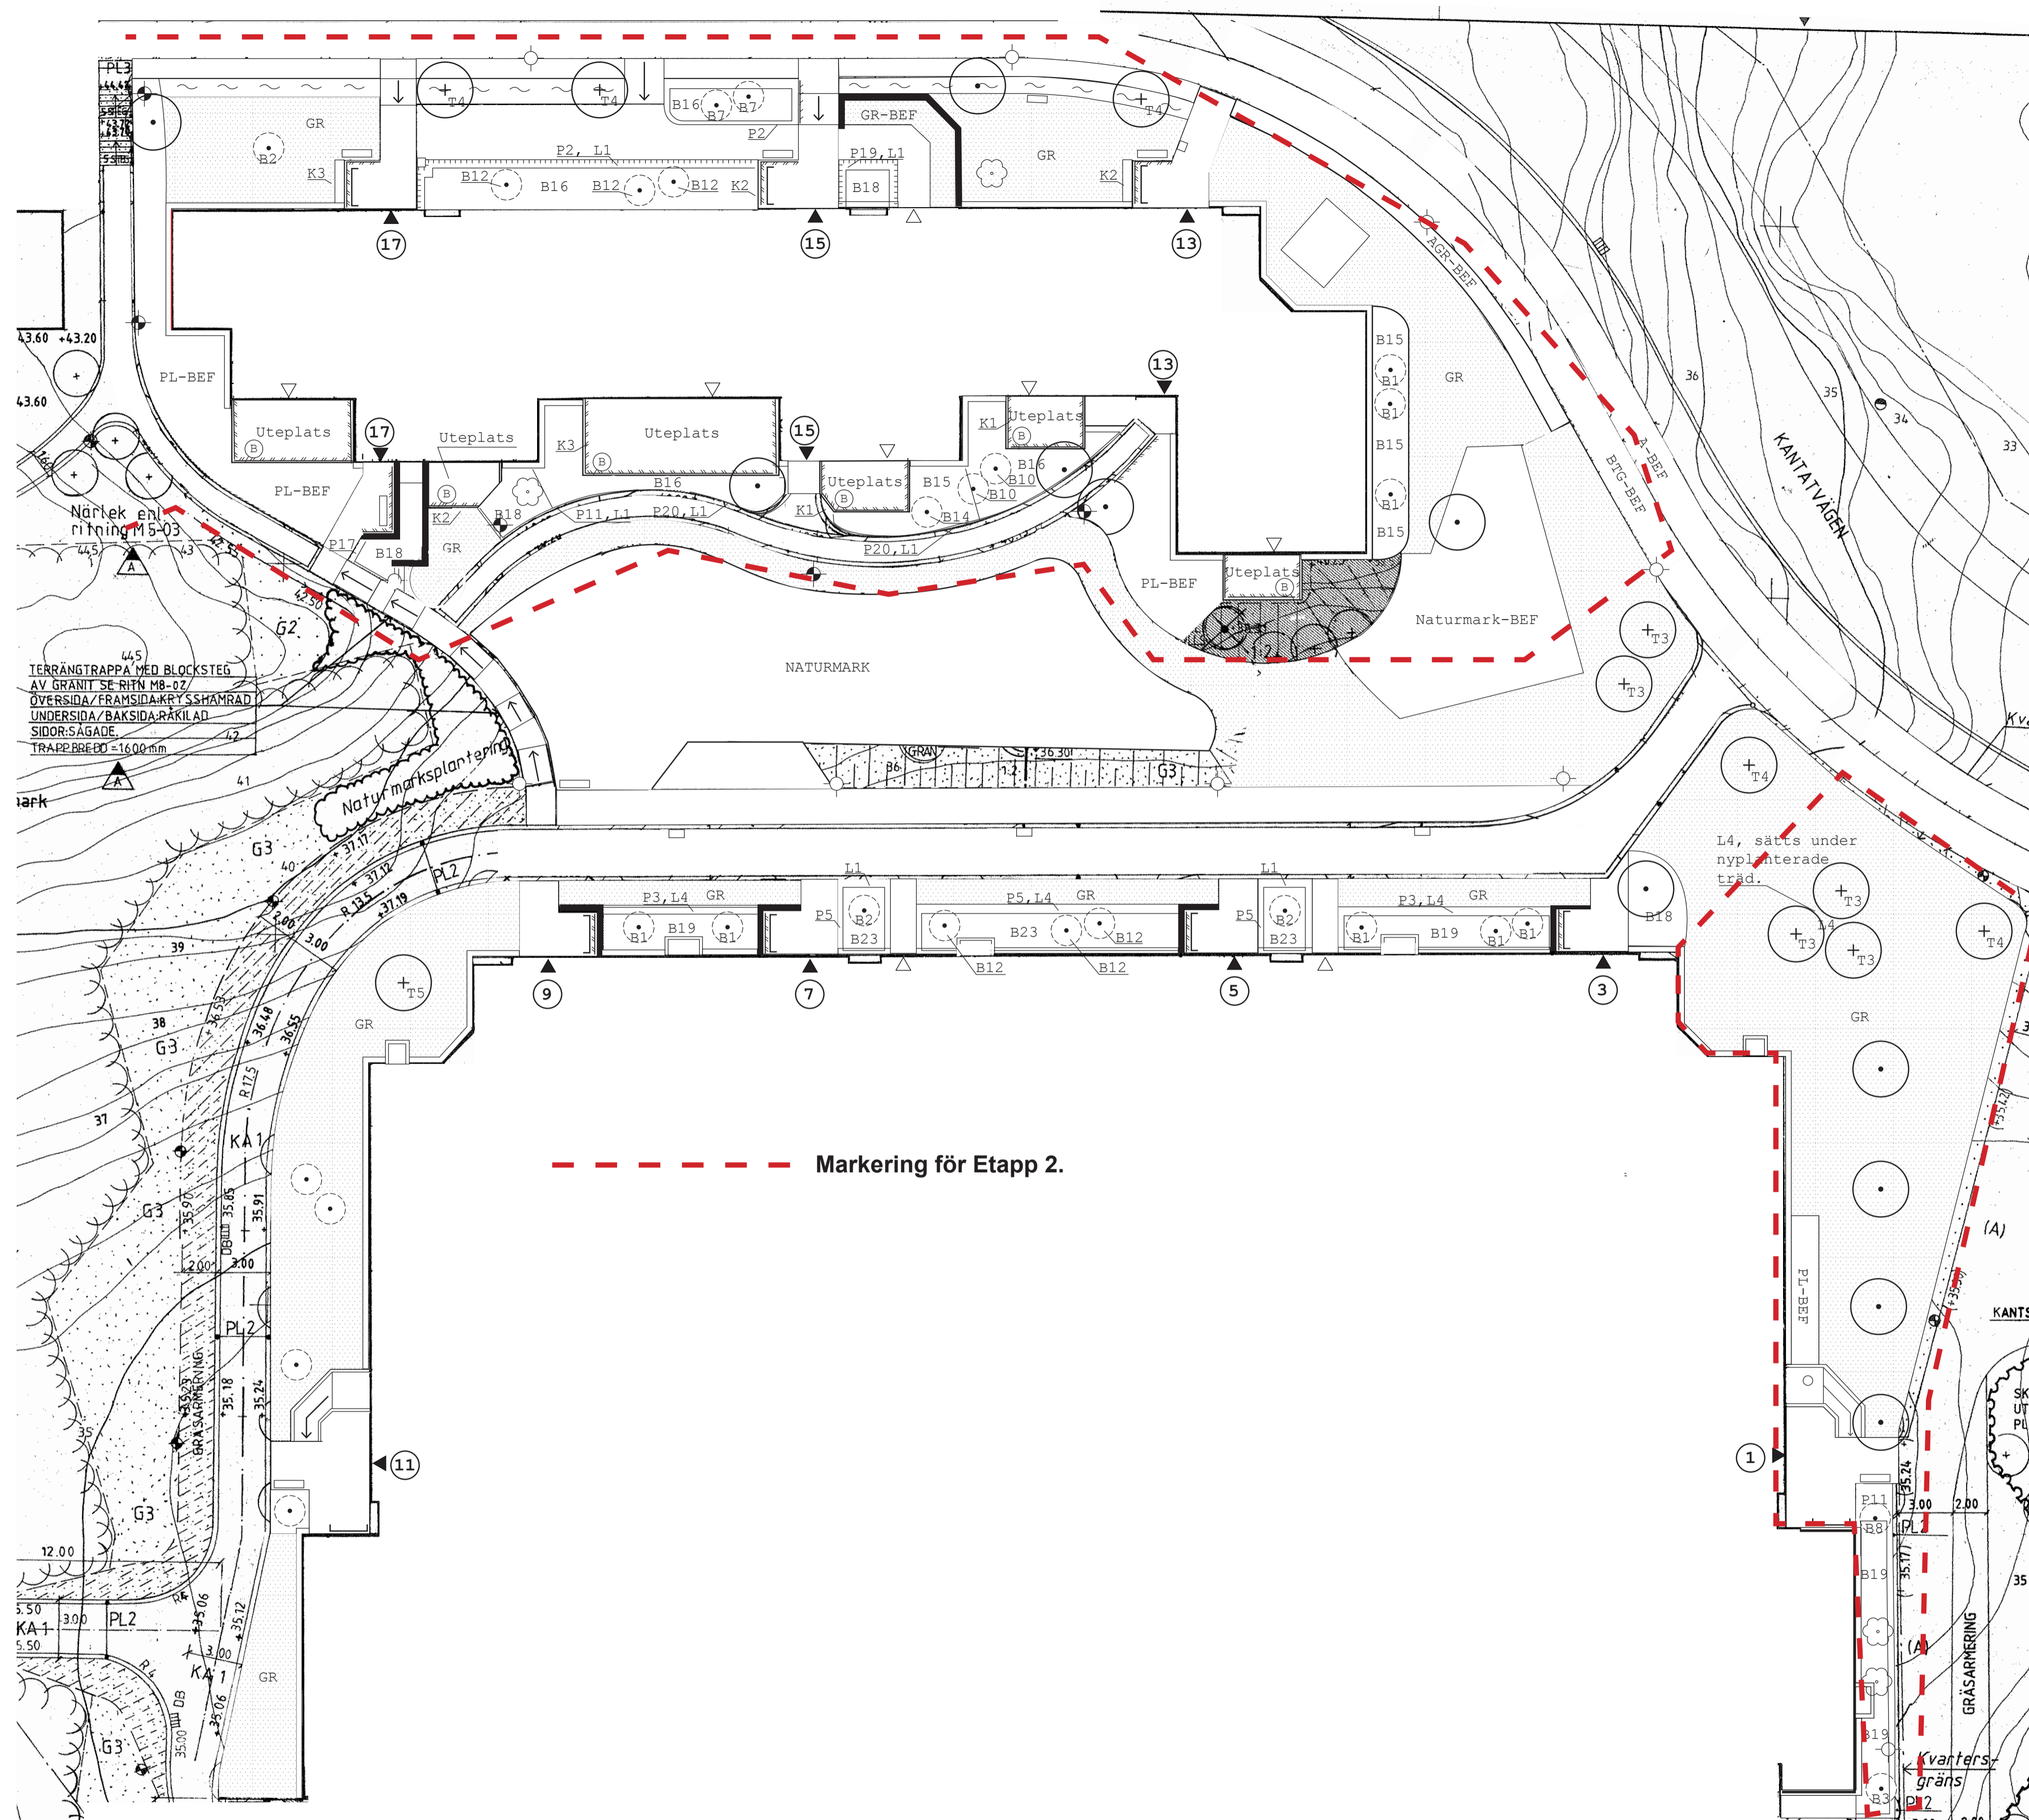

VÄXTLISTA

Litt	Vetenskapligt namn	svenskt namn	kvalitet	c/c	antal
Träd					
T1	Magnolia kobus	japansk magnolia	högstam 3x kl 12-14		0
T2	Malus floribunda 'Royalty'	purpurapel	högstam 3x kl 12-14		0
T3	Prunus sargentii 'Rancho'	bergskörnbär	högstam 3x kl 14-16		3
T4	Quercus robur 'Koster' (syn. 'Fast.Koster')	pelarek	solitär 4x kl 300-350		4
T5	Sorbus ulleungensis 'Dodong' E,	ullunggrön	högstam 3x kl 14-16		0
Solitärbuskar					
B1	Cornus alba 'Ivory Halo'	vitbrokig kornell	sol 3x kl 100-125	solitär	3
B2	Corunus mas	körnbärskornell	sol 3x kl 150-175	solitär	1
B3	Euonymus alatus	vingad benved	sol 3x kl 80-100	solitär	1
B4	Euonymus planipes	körnbärbenved	sol 3x kl 125-150	solitär	0
B5	Fothergilla major 'Blue Shadow'	häxal	sol co/kl 60-80	solitär	0
B6	Hamamelis x int. 'Arnolds Promise'	hybridrollhassel	sol 3x kl 125-150	solitär	0
B7	Hydrangea paniculata 'Grandiflora'	syrenhortensia	sol 3x kl 100-125	solitär	2
B8	Hydrangea paniculata 'Wim's Red'	syrenhortensia	sol 3x kl 100-125	solitär	1
B9	Magnolia stellata 'Royal Star'	stjärnmagnolia	sol 3x kl 125-150	solitär	0
B10	Malus tor. v. sar fk Eskilstuna E	bukettapel	sol 3x kl 100-125	solitär	2
B11	Physocarpus opul 'Summerwine'	rödbl. smållspirea	sol 3x kl 125-150	solitär	0
B12	Rhododendron 'Cunningham's White'	parkrhododendron	sol 3x kl 80-90	solitär	3
B13	Rosa 'Aicha'	buskros	sol A-kval		0
B14	Viburnum plicatum 'Mariesii'	japanskt olvon	sol 3x kl 100-125	solitär	1
Buskar					
B15	Aronia melanocarpa Glorie@ E	svartaronia	busk co 3,5l	40	250
B16	Lonicera caerulea var. Kam. ANJA E	blåbärstry	busk co 3,5l	60	250
B17	Malus tor. v. sar fk Eskilstuna E	bukettapel	busk co 3,5 l	70	0
B18	Prunus laurocerasus 'Otto Luykens'	lagerhägg	busk co/kl 50-60	80	40
B19	Spiraea betulifolia 'Tor' E	björkspirea	busk co 3,5l	70	55
B20	Spiraea japonica 'Little Princess' E	dvärgpraktspirea	busk co 3,5l	50	0
B21	Stefanandra incisa 'Crispa' liten	stefanandra	busk co 3,5l	60	0
B22	Symphoricarpos albus - 'Arvid' E	tuvsnöbär	busk co 3,5l	50	0
B23	Symphoricarpos albus 'Hancock'	hybridsnöbär	busk co 3,5l	80	0
Klättrväxter					
K1	Clematis 'Georg' PBR E	klematis	A-kval	solitär	4
K2	Clematis 'Paul Farges'	klematis	A-kval	solitär	3
K3	Lonicera periclymenum 'Serotina'	skogskaprifol	A-kval	solitär	4
Perenner/prydnadsgräs					
P1	Actaea simplex 'Brunette'	höstsilverax	11x11	50	
P2	Alchemilla alpina	fjälldaggkäpa	9x9	30	190
P3	Alchemilla mollis	jättedaggkäpa	9x9	35	
P4	Aruncus aethusifolius	koreansk plymspirea	9x9	35	
P5	Bergenia cordifolia 'Vinterglöd'	hjärtbergenia	11x11	35	
P6	Brunnera macrophylla	kaukasisk förgetmigej	9x9	35	
P7	Brunnera macrophylla 'Jack Frost'	kaukasisk förgetmigej	9x9	35	
P8	Calamagrostis acu. 'Karl Foerster'	tuvrör	2l	50	
P9	Geranium 'Ballerina' (Cinereum-Gr.)	jordnäva	9x9	35	
P10	Geranium macrorrhizum	flocknäva	9x9	35	
P11	Geranium sanguineum 'Max Frei'	blodnäva	9x9	35	244
P12	Hakonechloa macra	hakonegräs	9x9	35	
P13	Heuchera Ebony & Ivory	alunrot	9x9	30	
P14	Hosta 'Halcyon'	blåfunkia	9x9	35	
P15	Hylotelephium telephium 'Herbstfreude'	kärleksört	9x9	35	
P16	Nepeta x faassenii 'Walkers Low'	kantnepeta	9x9	35	
P17	Omphalodes verna	ormöga	9x9	30	35
P18	Tellima grandiflora	anagrambräcka	9x9	35	
P19	Tiarella cordifolia	spetsmossa	9x9	30	36
P20	Waldsteinia ternata	gullgröna	9x9	30	100
Lök					
L1	Chionodoxa lucilliae 'Alba'	stor vårstjärna			1100
L2	Narcissus 'Thalia'	orkidéncarciss			
L3	Narcissus x incompa. 'White Lady'	stjärncarciss			
L4	Scilla siberica	rysk blåstjärna			1200

- Träd, befintligt som bevaras
- Solitärbuske, befintlig som bevaras
- Häck, befintlig som bevaras
- Träd, nytt som planteras
- Solitärbuske, ny som planteras

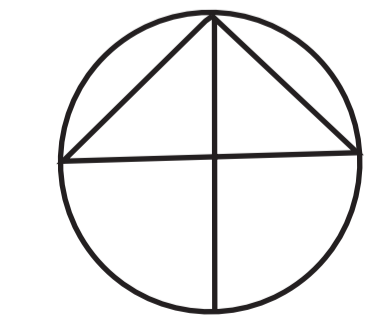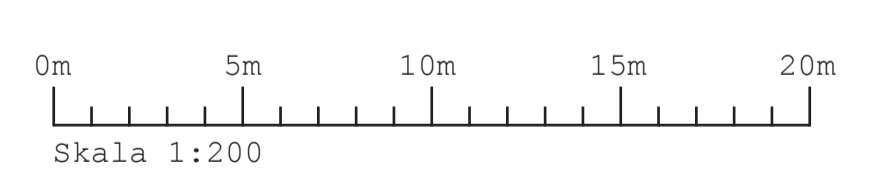

Brf Senaten Kantatvägen 1-17 Nacka		
Gestaltungsforlag - Vegetation Skala 1:200 (A1)		
Ritad av: Pauline Bjuhr 2017-04-10, rev 2018-09-28		